Pankepark Buch

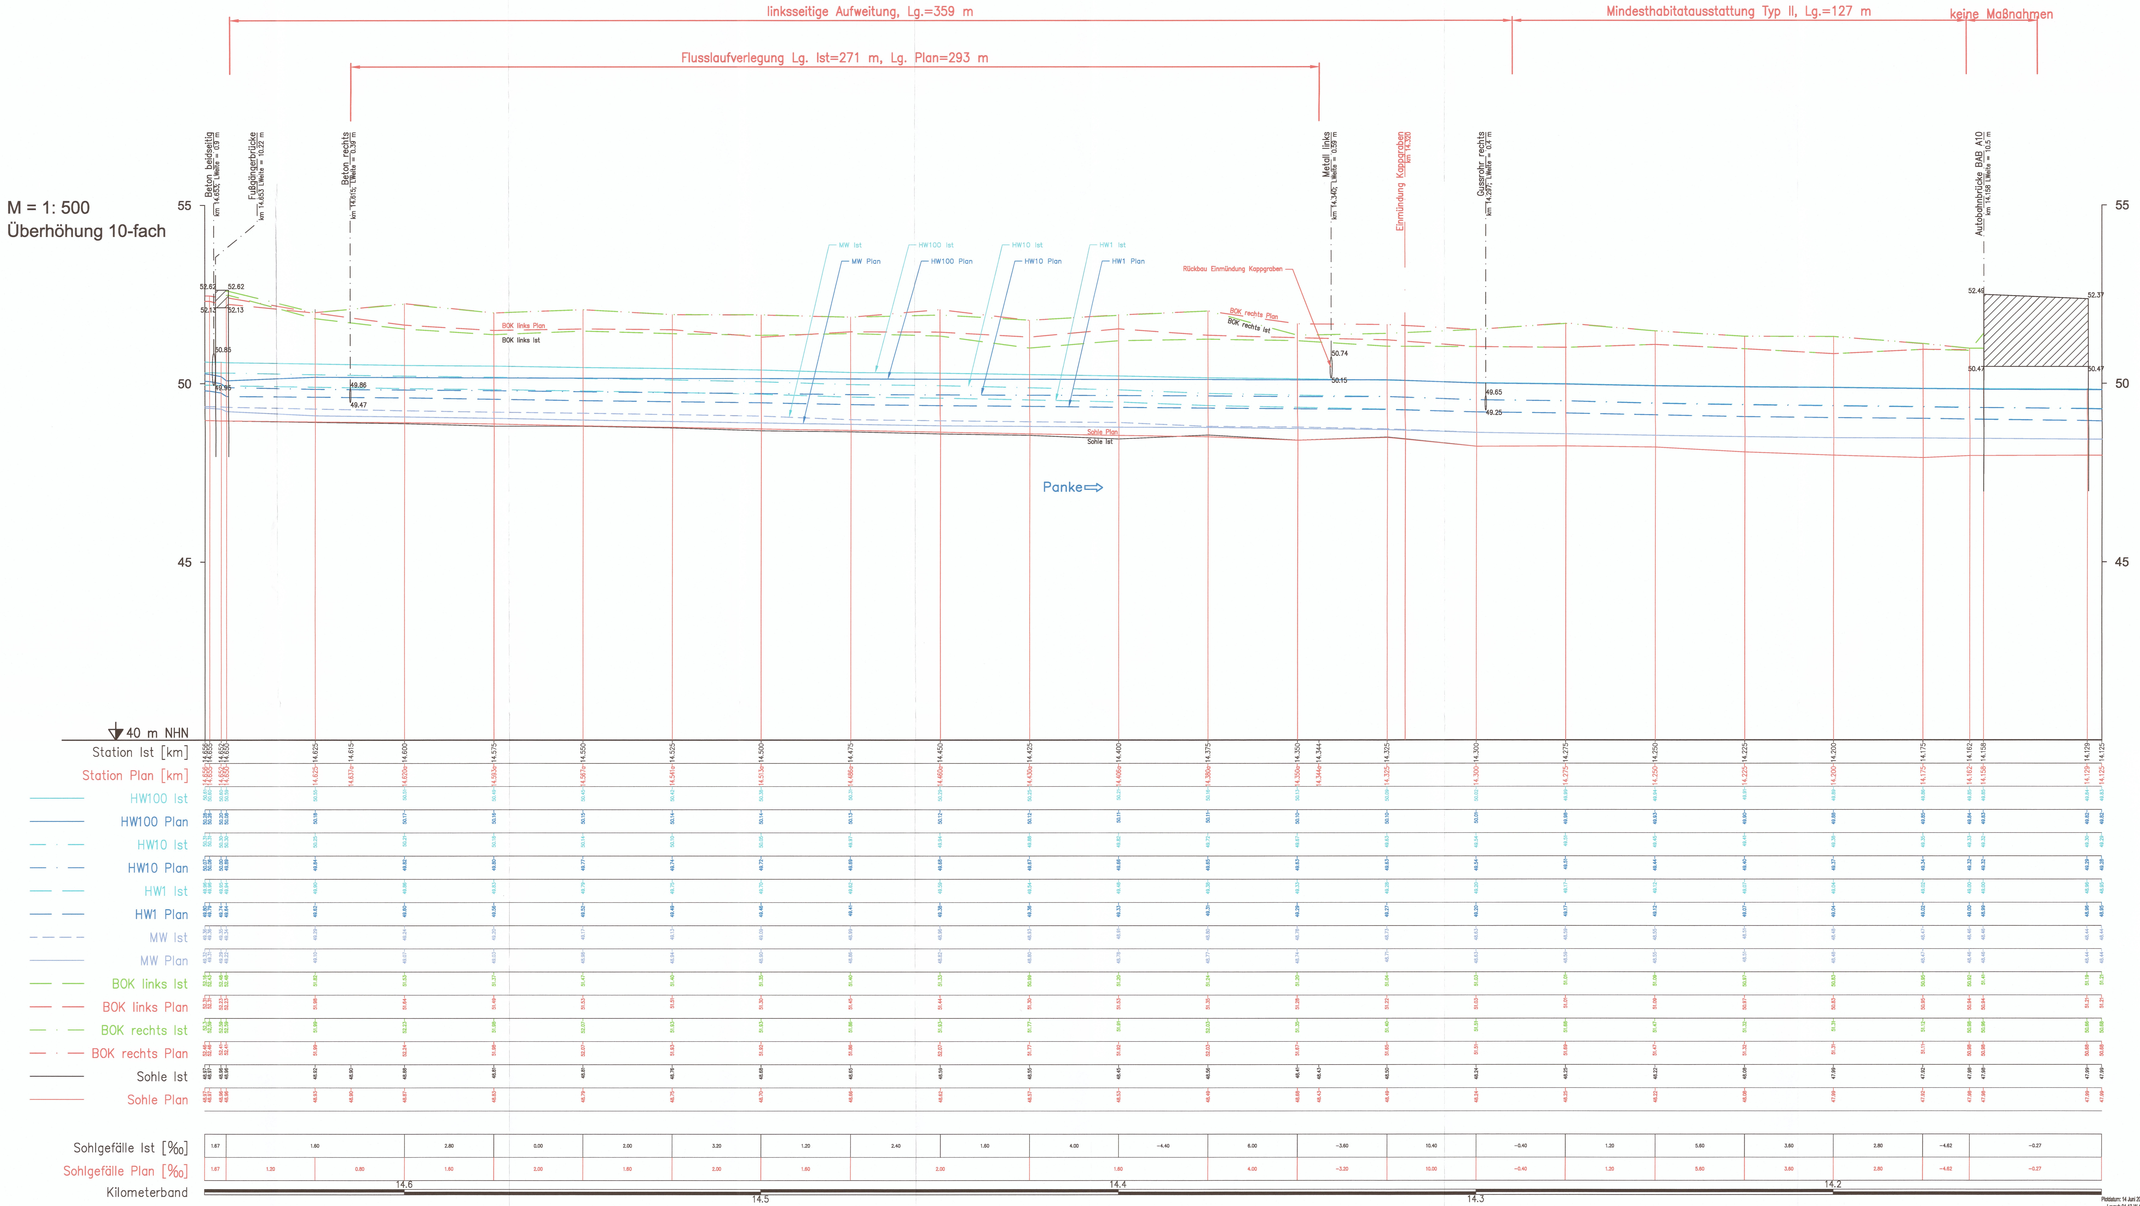

Legende

	Brücken
	Einleitungen
BOK	Böschungsoberkante
HW100	Wasserspiegel HQ100
HW10	Wasserspiegel HQ10
HW1	Wasserspiegel HQ1
MW	Wasserspiegel MQ

Zum Planfeststellungsbeschluss
~~Zur Plangenehmigung~~
vom 30. 09. 2019
Senatsverwaltung für Umwelt, Verkehr und Klimaschutz
6794/04-Panke-St-001
Im Auftrag

HINWEIS:
Mit Vollzug (z.B. u. U. ...) voraussehe Sielsteinungen des Planzustands sieben Bereiche der, in denen die Panke umgelegt wird. Durch die Änderung der Laufänge der Panke sind diese Bereiche im Planzustand verzerrt dargestellt und geben nicht die wahren Längen wieder.

Plangrundlage:
Vermessung (siehe Erläuterungsbericht)

Zugehörige Pläne:
04-13-W-332 (Lageplan)
04-13-W-530, 04-13-W-540 (Regelschnitt)
04-13-W-512 (Detailplan)

Index	Ergänzung / Art der Änderung	Datum	Name	gepr/ift

Bauherr/ Auftraggeber:
Senatsverwaltung für Stadtentwicklung und Umwelt
Abteilung X - Tiefbau
Projektbereich Wasser
Württembergische Straße 6, 10707 Berlin
Berlin, den 28.06.2013
gez. i.A. Rutke

	Datum	Name
Planeinheit gepr/ift	28.06.2013	gez. Werner

Bearbeitung / Auftragnehmer:
werner consult
ingenieurbüro für wasserwirtschaft, landschaft, ökologie und umwelt
tel +49 (0) 3 30 48 46 76-0 fax +49 (0) 3 30 48 46 76-20

	Datum	Name
gezeichnet	—	HK
bearbeitet	—	Stz, Kl
gepr/ift	—	Stz
Projektleiter	15.06.2013	gez. Mittag

Gewässerangaben: Panke km 0+000 - 17+618
Gewässer-Nr.: 58294 Gewässer-Name: Panke Stadt-Bezirk: Mitte/Pankow
Bauvorhaben: Ausbau der Panke in Mitte und Pankow (Phase II)
Höhenbezug: NHN
Objekt: Planungsabschnitt Pa13
Lagebezug: Solöner Berlin
Zeichnungsinhalt: Längsschnitt Teil 1 km 14+143 - km 14+649
Zeichnungs-Nr.: 04-13-W-432

Blattgröße:	Maßstab:	Planungsphase:	Datum:
1.2084m² - 1429x1743mm	1: 500/50	Genehmigungsplanung	28. Juni 2013

Plotstatm: 14 Juni 2013
Layout: 04-13-W-432
File: O:\2011\2011014\B_BEARBEITUNG\05_Plan_WED\D04_PFLANZMASSCHNITTE\2011014_LS_Pa13_Entwurfsplanung.dwg

04-13-W-331
04-13-W-333