M = 1: 500
Überhöhung 10-fach

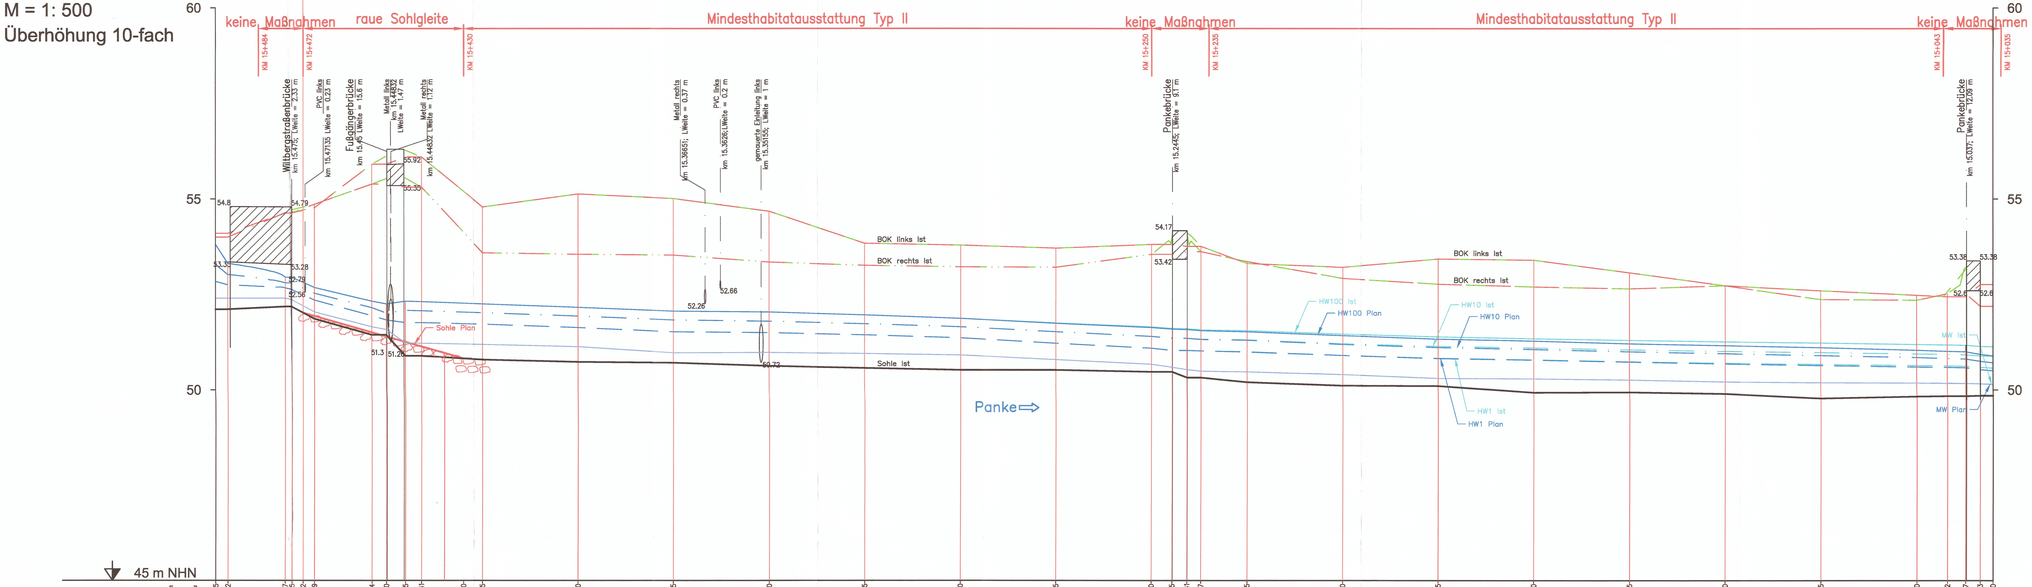

Legende

	Brücken
	Einleitungen
BOK	Böschungsoberkante
HW100	Wasserspiegel HQ100
HW10	Wasserspiegel HQ10
HW1	Wasserspiegel HQ1
MW	Wasserspiegel MQ

Zum Planfeststellungsbeschluss
~~Zur Plangenehmigung~~
vom 30. 09. 2019
Senatsverwaltung für Umwelt, Verkehr und Klimaschutz
6794/04-Panke-St-001

45 m NHN

Station Ist [km]
Station Plan [km]
HW100 Ist
HW100 Plan
HW10 Ist
HW10 Plan
HW1 Ist
HW1 Plan
MW Ist
MW Plan
BOK links Ist
BOK links Plan
BOK rechts Ist
BOK rechts Plan
Sohle Ist
Sohle Plan

Sohlgefälle Ist [‰]
Sohlgefälle Plan [‰]
Kilometerband

HINWEIS:
Mit Indizes (z.B. a, b,...) versehene Stationierungen des Planstandes stellen Bereiche dar, in denen die Panke umgelegt wird. Durch die Änderung der Lauflänge der Panke sind diese Bereiche im Planstand vorrangig dargestellt und geben nicht die wahren Längen wieder.

Plangrundlage:
Vermessung (siehe Erläuterungsbericht)

Zugehörige Pläne:
04-14-W-334 (Lageplan)
04-14-W-542, 04-14-W-543 (Regelschnitt)

Index	Ergänzung / Art der Änderung	Datum	Name	geprüft

Bauherr/ Auftraggeber:
Senatsverwaltung für Stadtentwicklung und Umwelt
Abteilung X - Tiefbau
Projektbereich Wasser
Württembergische Straße 6, 10707 Berlin

Berlin, den 28.06.2013 gez. i.A. Rutke

	Datum	Name
Projektleiter/ geprüft	28.06.2013	gez. Wehren

Bearbeitung / Auftragnehmer:
werner consult
gezeichnet: — HX, NJ
bearbeitet: — Sü, KI
geprüft: — Sz
Projektleiter 10.06.2013 gez. Mittag

Gewässerangaben: Panke km 0+000 - 17+618
Gewässer-Nr. 58294 Gewässer-Name Panke Stadt-Bezirk Mitte/Pankow

Bauvorhaben:
Ausbau der Panke in Mitte und Pankow (Phase II)

Höhenbezug: NHN

Objekt:
Planungsabschnitt Pa14

Lagebezug: Soldner Berlin

Zeichnungsinhalt:
Längsschnitt
km 15+035 - km 15+484

Zeichnungs-Nr.:
04-14-W-434

Blattgröße:	Maßstab:	Planungsphase:	Datum:
0,790m², 1330x594mm	1: 500/50	Genehmigungsplanung	28. Juni 2013

Plotdatum: 14 Juni 2013
Layout: 04-14-W-434
File: O:\201\1001\1418_BEARBEITUNG\05_Plan_WEC\04A_PFU\LAENGSSCHNITTE\201014_LS_PaY4_Entwurfsplanung.dwg

04-13-W-433
04-15-W-435