Zum Planfeststellungsbeschluss
~~Zur Plangenehmigung~~
30 09 2019
Senatsverwaltung für Umwelt, Verkehr und Klimaschutz
6794/04-Panke-St-001
Im Auftrag

Querprofil 1:50

Mindeshabitatausstattung Typ II
Pa14 KM 15+300

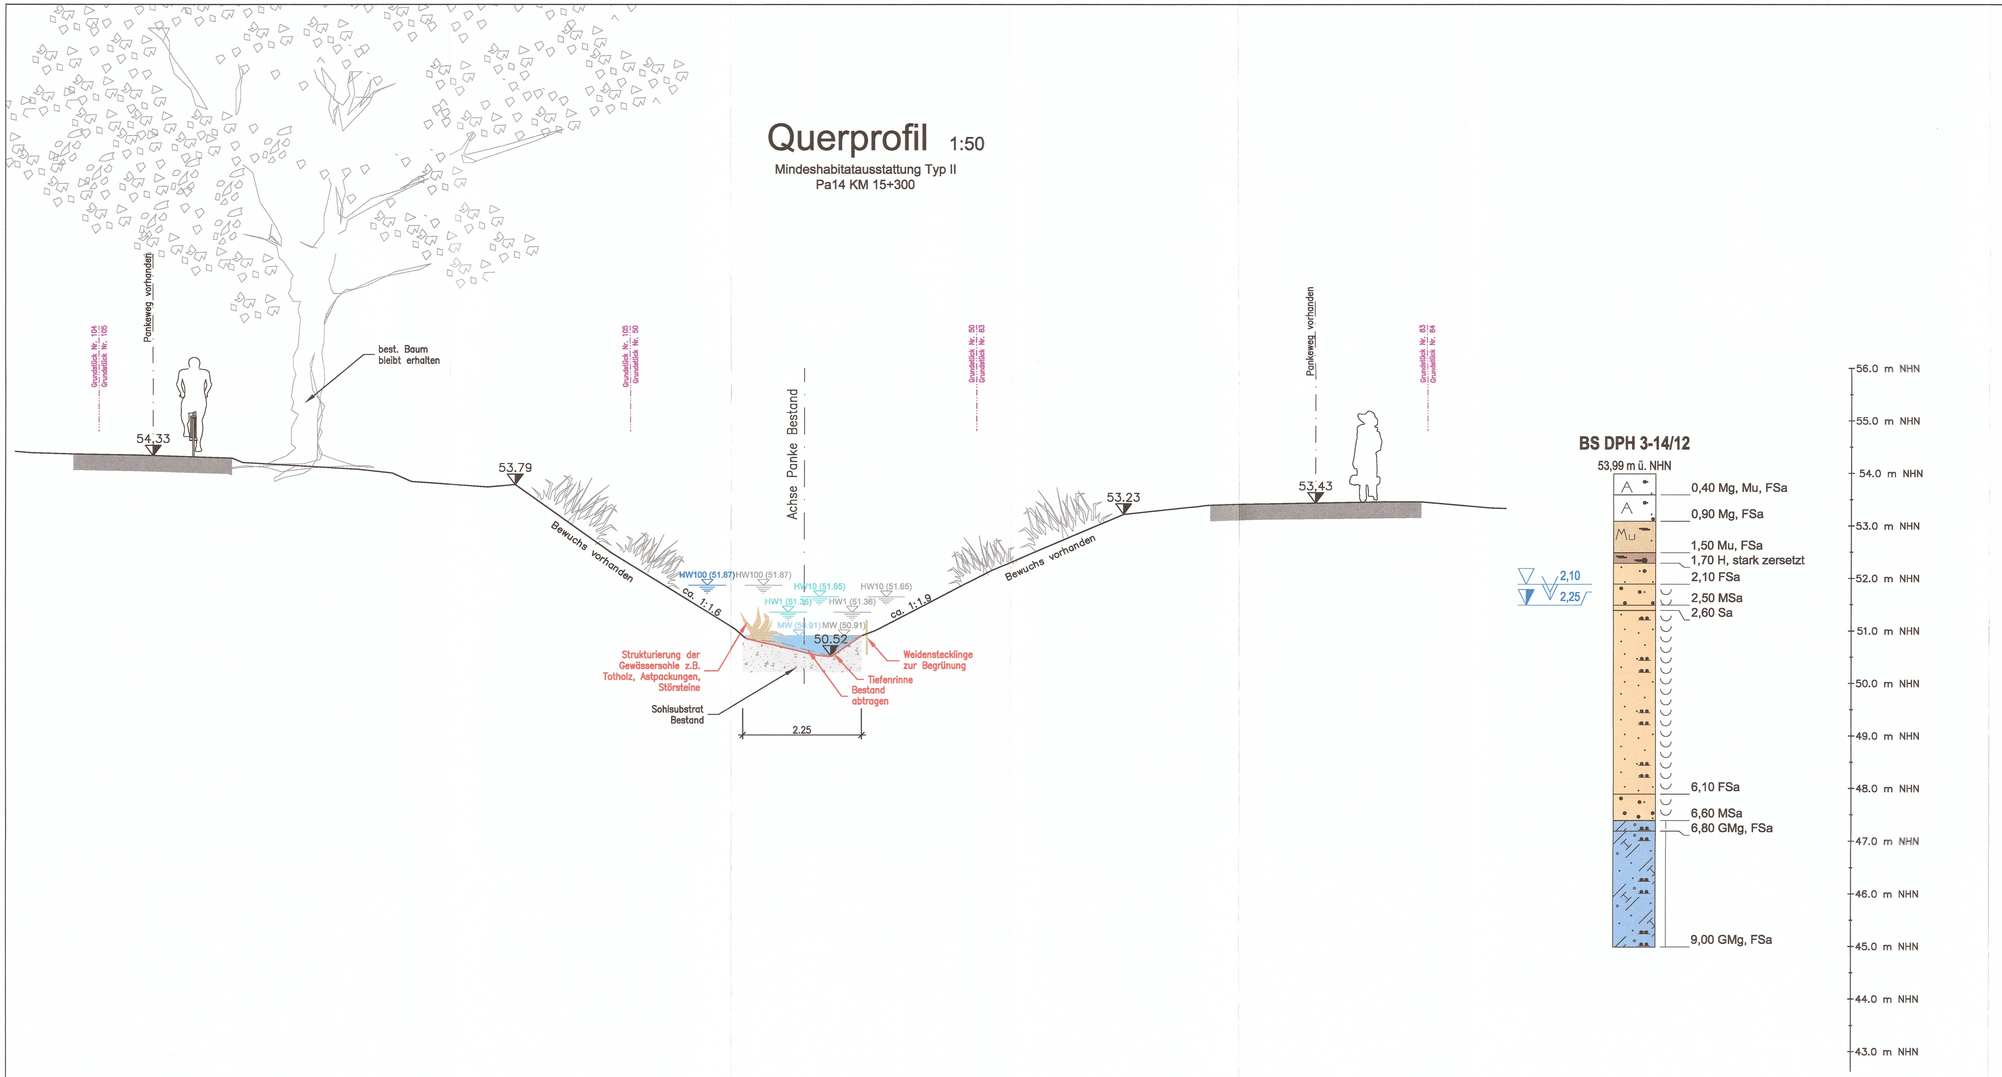

Plotdatum: 12 Juni 2013
Layout: 04-14-W-542
File: O:\2011\2011014\B_BEARBEITUNG\05_Plan_WECO\04_PFU\REGELQUERSCHNITT\Pa14_RQP.dwg

Legende:

- Gelände Bestand
- Gelände Projekt
- Geländeabtrag
- 44.58 Höhenordinate m NHN (IST / PLAN)
- HW100 (42.99) Hochwasserstand, Jährlichkeit T=100, (IST / PLAN) - m NHN
- HW10 (42.47) Hochwasserstand, Jährlichkeit T=10, (IST / PLAN) - m NHN
- HW1 (42.27) Hochwasserstand, Jährlichkeit T=1, (IST / PLAN) - m NHN
- MW (41.55) Mittelwasserstand (IST / PLAN) - m NHN

Plangrundlagen: Vermessungsplan (siehe Erläuterungsbericht)
Baugrundgutachten (siehe Erläuterungsbericht)
Bohrprofile: siehe Plan 04-00-W-101

Zugehörige Pläne:

04-14-W-334 (Lageplan)
04-14-W-434 (Längsschnitt)

Index	Ergänzung / Art der Änderung	Datum	Name	geprüft

Bauherr/ Auftraggeber:
Senatsverwaltung für Stadtentwicklung und Umwelt
Abteilung X - Tiefbau
Projektbereich Wasser
Württembergische Straße 6, 10707 Berlin
Berlin, den 28.06.2013 gez. i.A. Rutke

	Datum	Name
Plausibilität geprüft	28.06.2013	gez. Wehran

Bearbeitung / Auftragnehmer:
werner consult
ahrbachmühlengraben, leitmaritzstraße 16, 12000 wien
tel. +43 (1) 313 40-0, fax +43 (1) 313 40-800

	Datum	Name
gezeichnet	—	HX
bearbeitet	—	Sz, Ki, KN
geprüft	—	Sz
Projektleiter	10.06.2013	gez. Mittag

Gewässerangaben: Panke km 0+000 - 17+618

Gewässer-Nr. 58294 Gewässer-Name Panke Stadt-Bezirk Mitte/Pankow

Bauvorhaben: Ausbau der Panke in Mitte und Pankow (Phase II)
Höhenbezug: NHN

Objekt: Planungsabschnitt Pa14
Lagebezug: Soldner Berlin

Zeichnungsinhalt: Regelprofil km 15+043 - km 15+430
Zeichnungs-Nr.: 04-14-W-542

Blattgröße:	Maßstab:	Planungsphase:	Datum:
0.423m², 950x446mm	1: 50	Genehmigungsplanung	28. Juni 2013