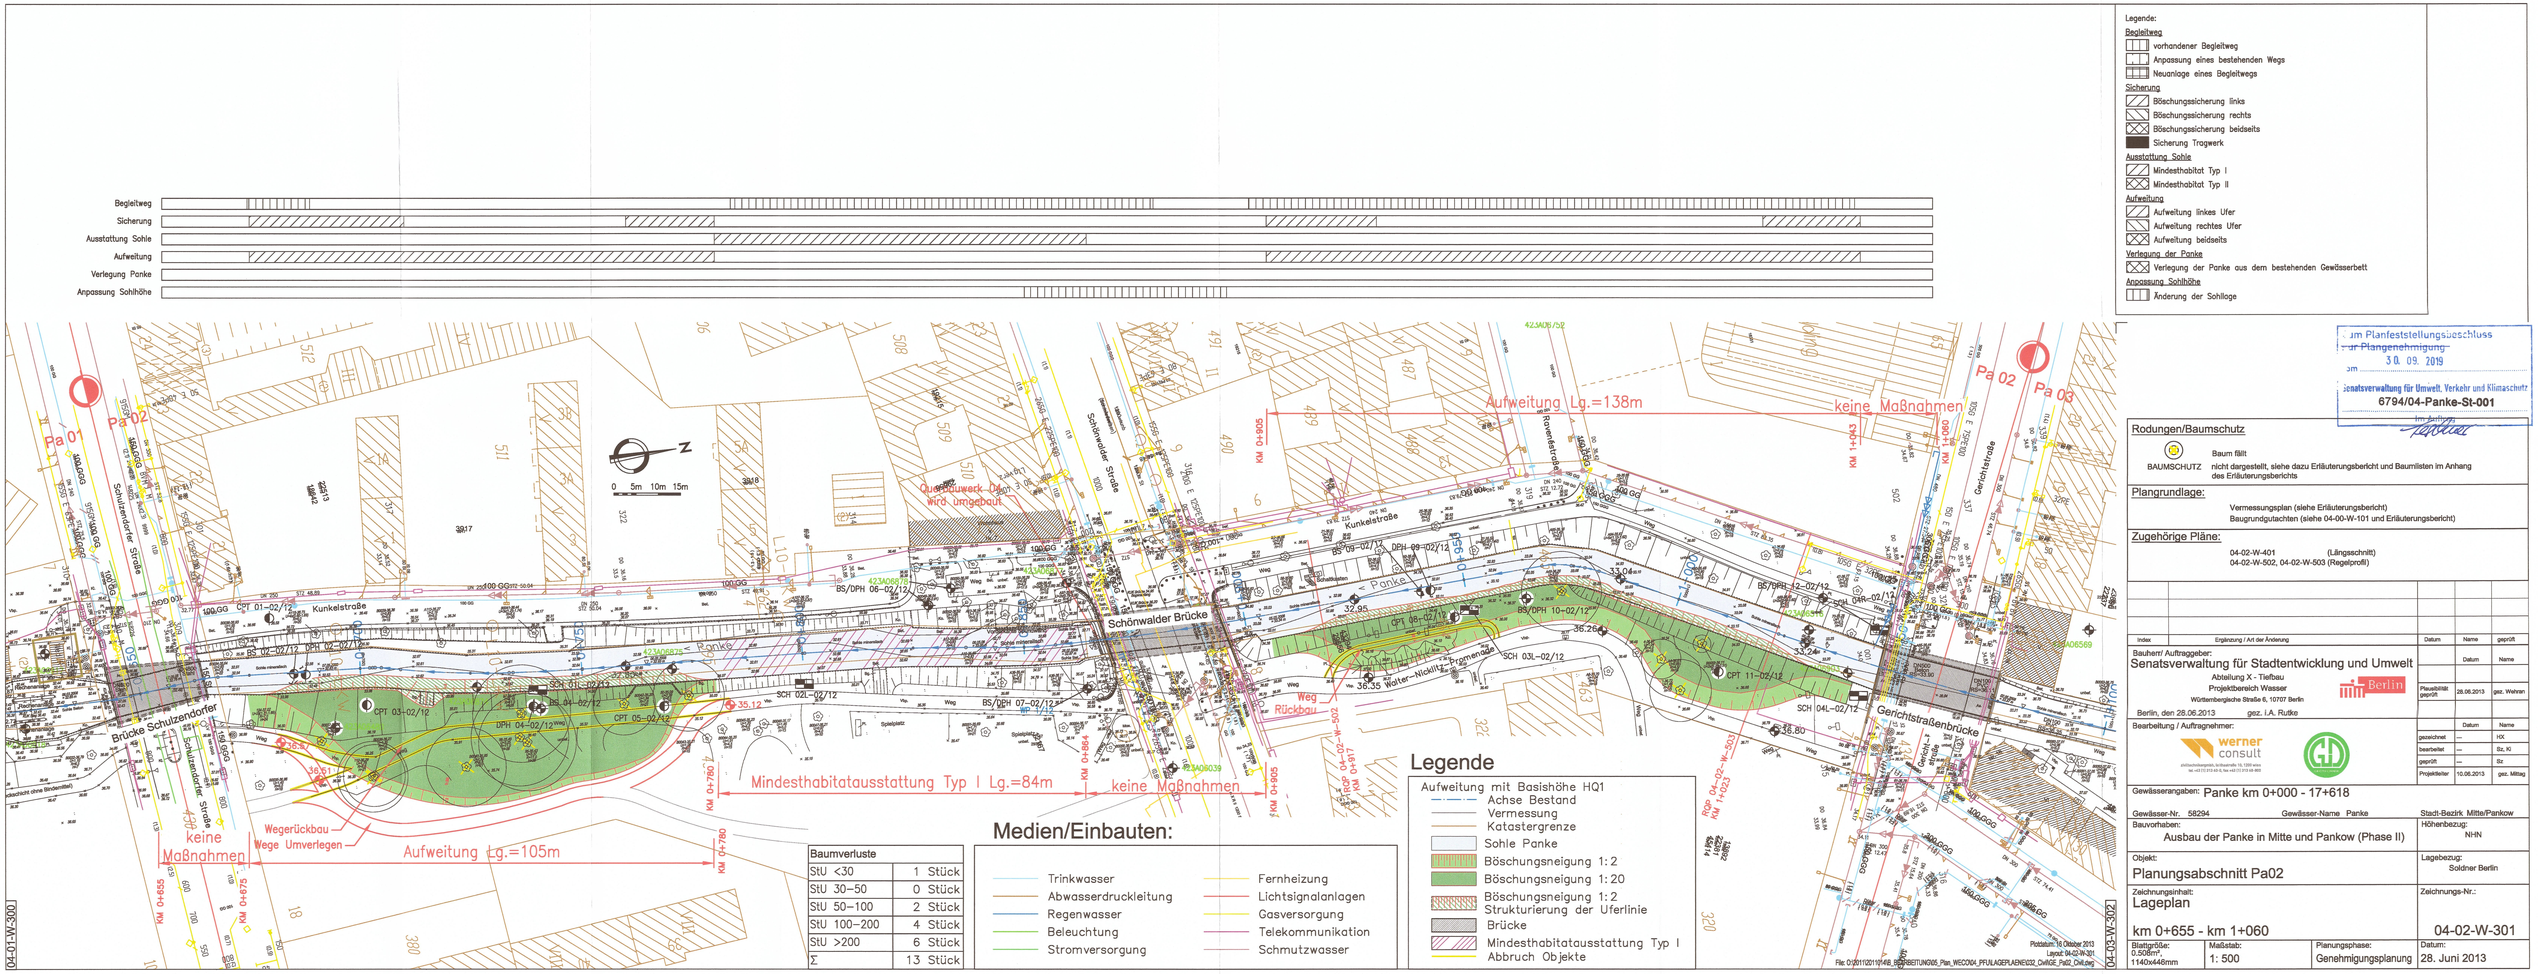

Legende:

Begleitweg
- vorhandener Begleitweg
- Anpassung eines bestehenden Wegs
- Neuanlage eines Begleitwegs

Sicherung
- Böschungssicherung links
- Böschungssicherung rechts
- Böschungssicherung beidseits
- Sicherung Tragwerk

Ausstattung Sohle
- Mindesthabitat Typ I
- Mindesthabitat Typ II

Aufweitung
- Aufweitung linkes Ufer
- Aufweitung rechtes Ufer
- Aufweitung beidseits

Verlegung der Panke
- Verlegung der Panke aus dem bestehenden Gewässerbett

Anpassung Sohlhöhe
- Änderung der Sohllage

Baumverluste	
StU <30	1 Stück
StU 30–50	0 Stück
StU 50–100	2 Stück
StU 100–200	4 Stück
StU >200	6 Stück
Σ	13 Stück

Medien/Einbauten:

- Trinkwasser
- Abwasserdruckleitung
- Regenwasser
- Beleuchtung
- Stromversorgung
- Fernheizung
- Lichtsignalanlagen
- Gasversorgung
- Telekommunikation
- Schmutzwasser

Legende

Aufweitung mit Basishöhe HQ1
- Achse Bestand
- Vermessung
- Katastergrenze
- Sohle Panke
- Böschungsneigung 1:2
- Böschungsneigung 1:20
- Böschungsneigung 1:2 Strukturierung der Uferlinie
- Brücke
- Mindesthabitatausstattung Typ I
- Abbruch Objekte

Potsdam, 16 October 2013
Lamd: DHDN
File: O:\2011\2011101\4IB_BS\2EISTUNG\05_Plan_WEC\04_PFUNLAGEPLAEN\032_CivilGE_Pa02_Out.dwg

Im Planfeststellungsbeschluss / der Plangenehmigung
30. 09. 2019
im Auftrag
Senatsverwaltung für Umwelt, Verkehr und Klimaschutz
6794/04-Panke-St-001

Rodungen/Baumschutz

BAUMSCHUTZ — Baum fällt nicht dargestellt, siehe dazu Erläuterungsbericht und Baumlisten im Anhang des Erläuterungsberichts

Plangrundlage:

Vermessungsplan (siehe Erläuterungsbericht)
Baugrundgutachten (siehe 04-00-W-101 und Erläuterungsbericht)

Zugehörige Pläne:

04-02-W-401 (Längsschnitt)
04-02-W-502, 04-02-W-503 (Regelprofil)

Index	Ergänzung / Art der Änderung	Datum	Name	geprüft

Bauherr/ Auftraggeber:
Senatsverwaltung für Stadtentwicklung und Umwelt
Abteilung X - Tiefbau
Projektbereich Wasser
Württembergische Straße 6, 10707 Berlin
Berlin, den 28.06.2013 gez. i.A. Rutke

	Datum	Name
Planaufstellg. geprüft	28.06.2013	gez. Wehren
	Datum	Name

Bearbeitung / Auftragnehmer:
werner consult
Ahrensfelder Chaussee 15, 12683 Berlin
tel. +49 (0) 30 93 60 40, fax +49 (0) 30 93 60 4800

gezeichnet	---	HK
bearbeitet	---	Sz, Kl
geprüft	---	Sz
Projektleiter	10.06.2013	gez. Mittag

Gewässeranganben: **Panke km 0+000 - 17+618**

Gewässer-Nr. 58294 Gewässer-Name Panke Stadt-Bezirk Mitte/Pankow

Bauvorhaben:
Ausbau der Panke in Mitte und Pankow (Phase II)

Höhenbezug: NHN

Objekt:
Planungsabschnitt Pa02

Lagebezug: Soldner Berlin

Zeichnungsinhalt:
Lageplan
km 0+655 - km 1+060

Zeichnungs-Nr.:
04-02-W-301

Blattgröße: 0,508m² 1140x446mm	Maßstab: 1: 500	Planungsphase: Genehmigungsplanung	Datum: 28. Juni 2013