Querprofil M 1:50

Pa02 KM 1+023

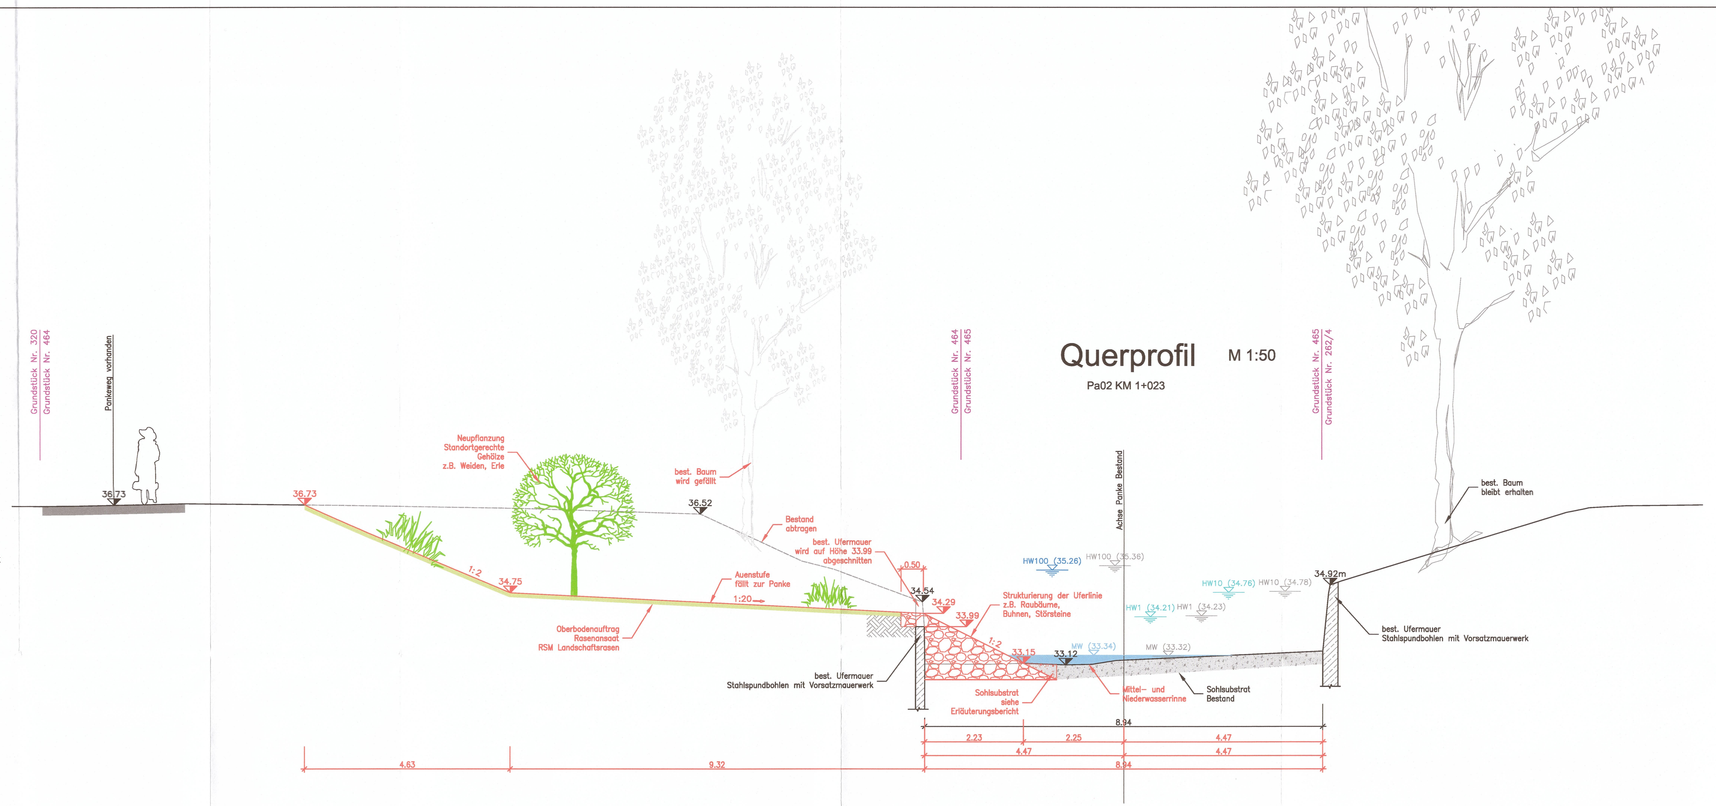

CPT 11-02/12

(36,50 m NHN)

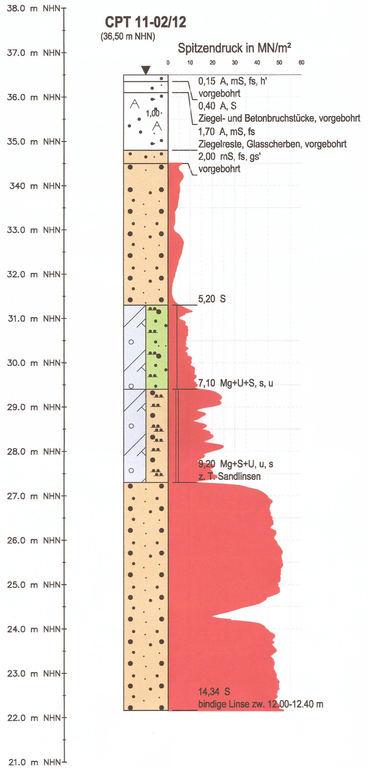

BS 12-02/12

(36,67 m NHN)

423A06516

(35,50 m NHN)

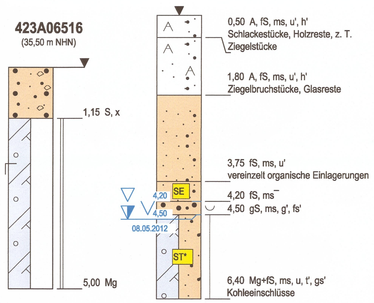

Zum Planfeststellungsbeschluss
~~Zur Plangenehmigung~~
vom 30. 09. 2019
Senatsverwaltung für Umwelt, Verkehr und Klimaschutz
6794/04-Panke-St-001
Im Auftrag

Legende:

- Gelände Bestand
- Gelände Projekt
- Geländeabtrag
- 44,68 Höhenordinate m NHN (IST / PLAN)
- HW100 (42,99) Hochwasserstand, Jährlichkeit T=100, (IST / PLAN) - m NHN
- HW10 (42,47) Hochwasserstand, Jährlichkeit T=10, (IST / PLAN) - m NHN
- HW1 (42,27) Hochwasserstand, Jährlichkeit T=1, (IST / PLAN) - m NHN
- MW (41,55) Mittelwasserstand (IST / PLAN) - m NHN

Plangrundlagen: Vermessungsplan (siehe Erläuterungsbericht)
Baugrundgutachten (siehe Erläuterungsbericht)
Bohrprofile: siehe Plan 04-00-W-101

0 1m 2m 3m

Plotdatum: 12 Juni 2013
Layout: 04-02-W-503
File: G:\2011\2011014\B_BEARBEITUNG\05_Plan_WECO\04_PFV\REGELQUERSCHNITT\Pa02_RQP.dwg

Zugehörige Pläne:
04-02-W-301 (Lageplan)
04-02-W-401 (Längsschnitt)
04-02-W-502 (Regelprofil)

Index	Ergänzung / Art der Änderung	Datum	Name	geprüft

Bauherr/ Auftraggeber:
Senatsverwaltung für Stadtentwicklung und Umwelt
Abteilung X - Tiefbau
Projektbereich Wasser
Württembergische Straße 6, 10707 Berlin
Berlin, den 28.06.2013 gez. i.A. Rutke

	Datum	Name
Plausibilität geprüft	28.06.2013	gez. Wehran

Bearbeitung / Auftragnehmer:
werner consult
ziviltechnikergesellschaft, brückenstraße 19, 12555 berlin
tel. +49 (0) 3 53 20 40 0, fax +49 (0) 3 53 20 40 99

	Datum	Name
gezeichnet	---	HK
bearbeitet	---	Sz, Kl
geprüft	---	Sz
Projektleiter	10.06.2013	gez. Mittag

Gewässerangaben: Panke km 0+000 - 17+618

Gewässer-Nr. 58294 Gewässer-Name Panke Stadt-Bezirk Mitte/Pankow

Bauvorhaben: Ausbau der Panke in Mitte und Pankow (Phase II)

Höhenbezug: NHN

Objekt: Planungsabschnitt Pa02

Lagebezug: Soldner Berlin

Zeichnungsinhalt: Regelprofil
km 0+905 - km 1+043

Zeichnungs-Nr.: 04-02-W-503

Blattgröße: 0,677m², 1140x594mm	Maßstab: 1: 50	Planungsphase: Genehmigungsplanung	Datum: 28. Juni 2013