keine Maßnahmen lg.=17m | Aufweitung lg.=138m | keine Maßnahmen lg.=41m | Mindesthabitatausstattung Typ I, lg.=84m | Aufweitung lg.=105m | keine Maßnahmen lg.=10,5m

KM 1+060 | KM 1+043 | KM 0+905 | KM 0+864 | KM 0+780 | KM 0+675 | KM 0+655

M = 1: 500
Überhöhung 10-fach

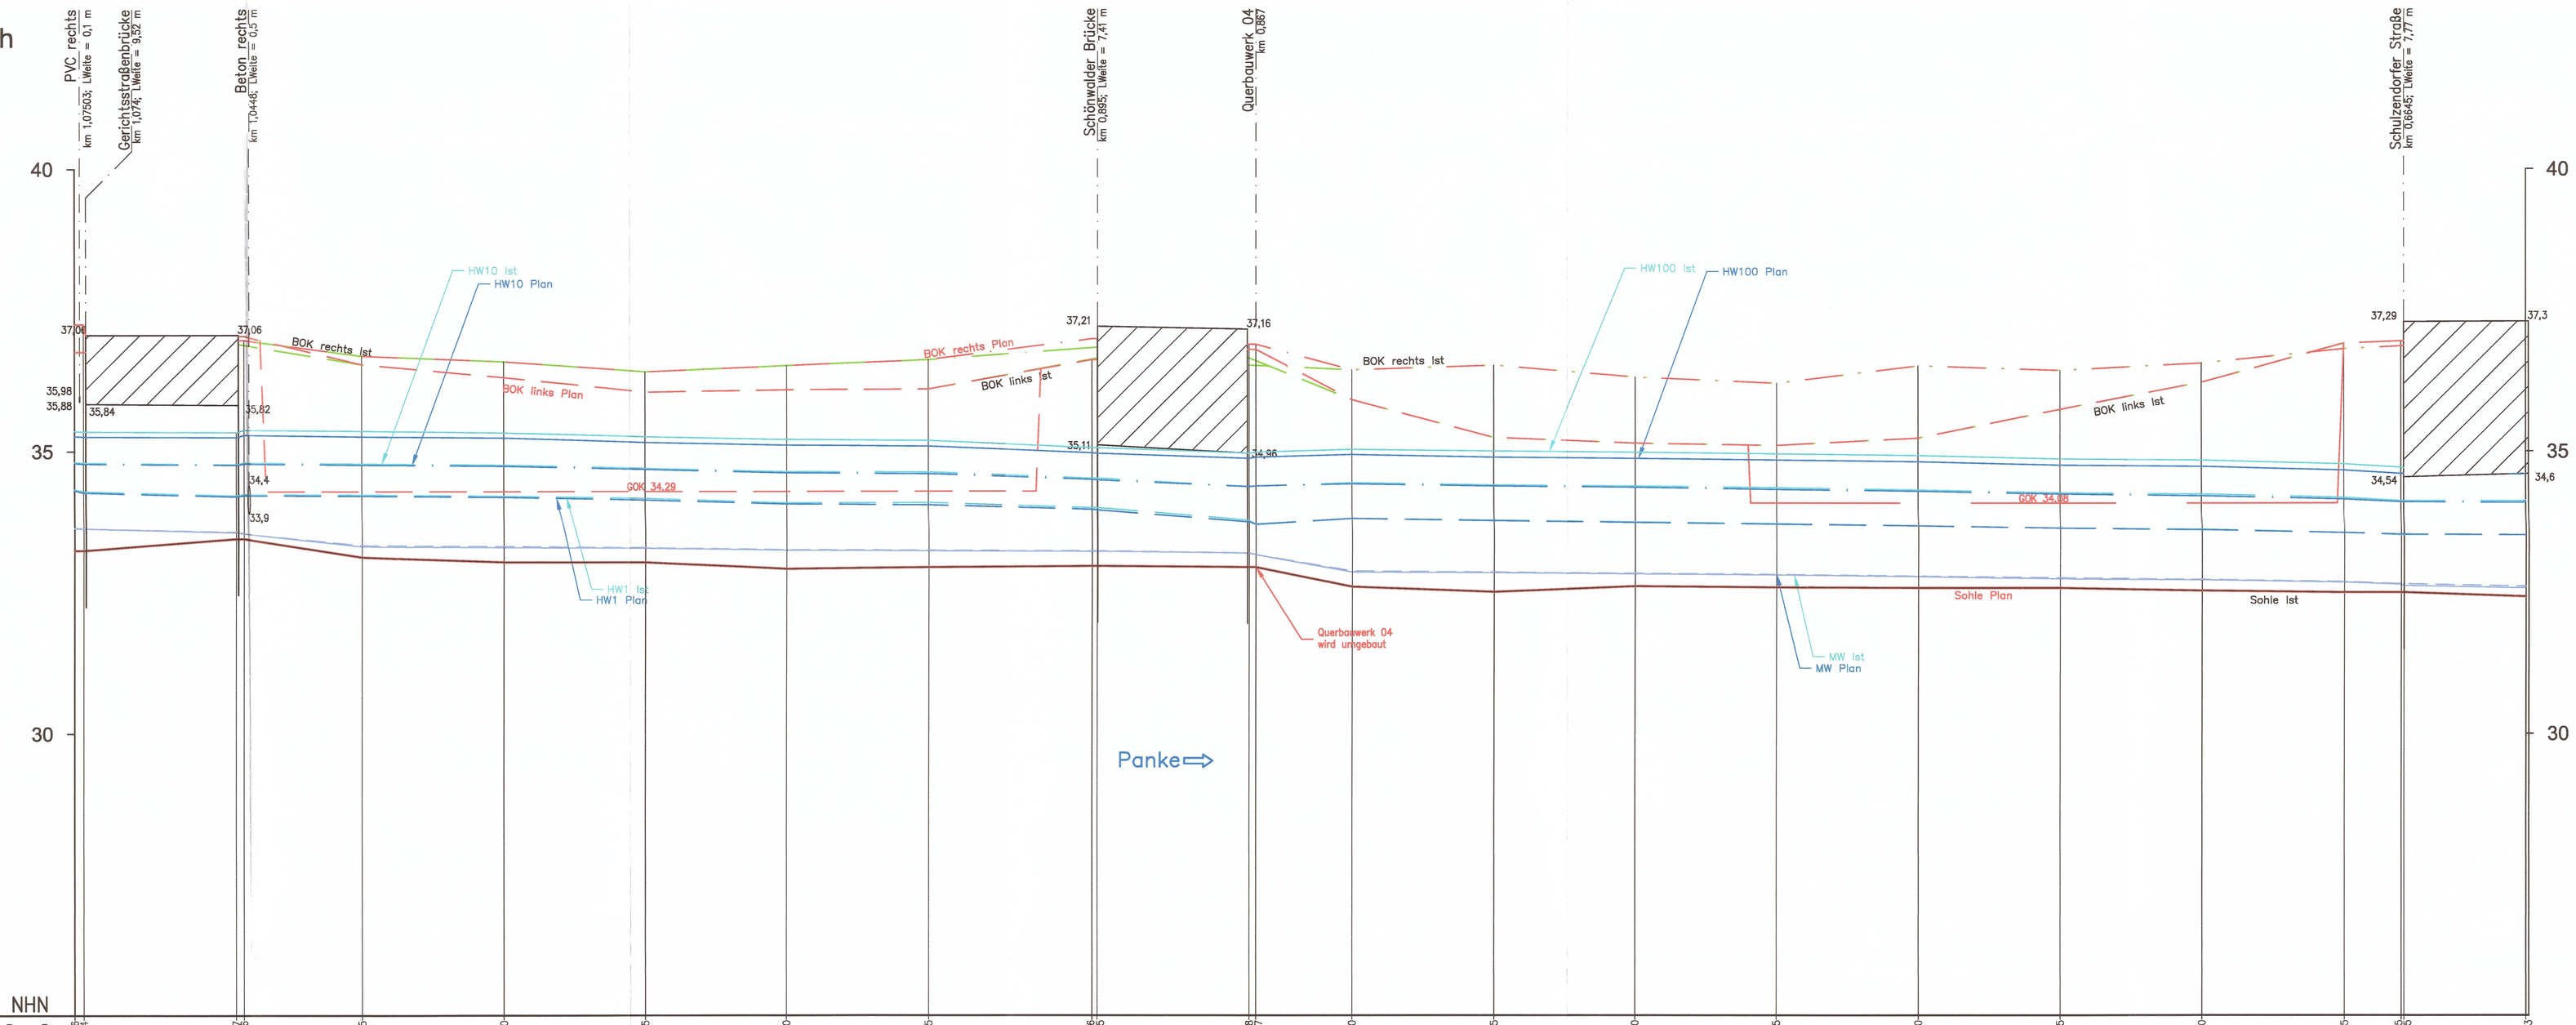

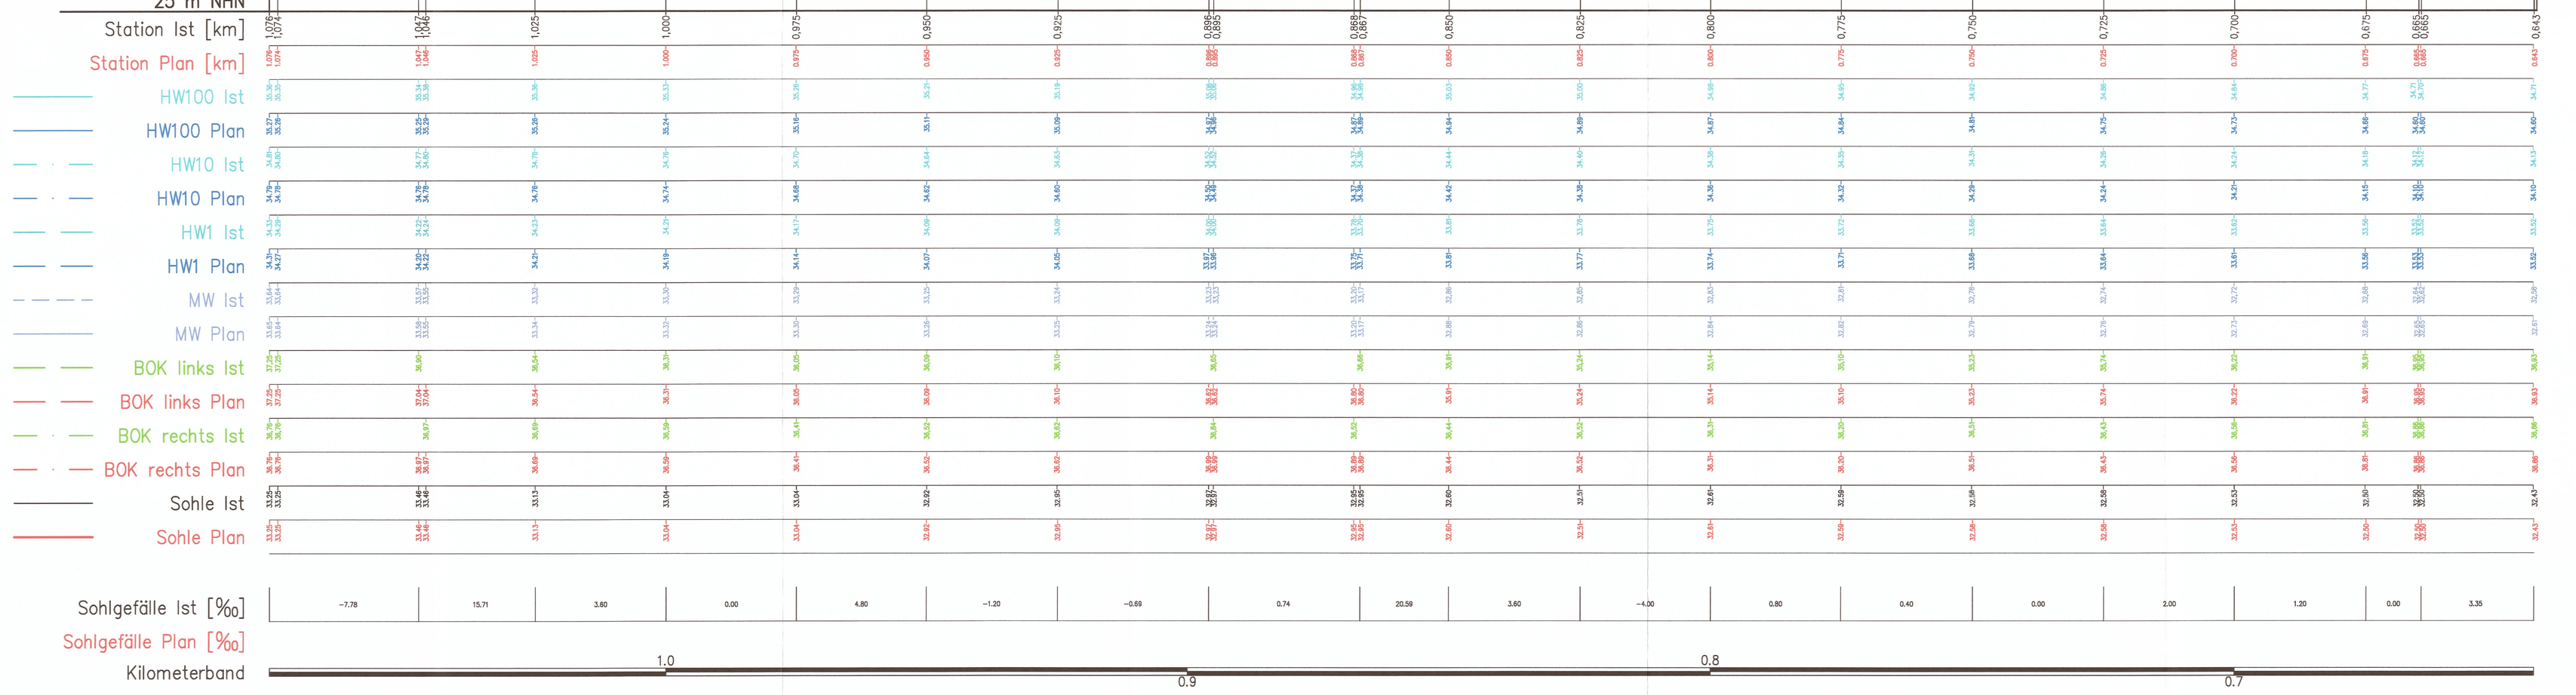

Legende

	Brücken
	Einleitungen
BOK	Böschungsoberkante
HW100	Wasserspiegel HQ100
HW10	Wasserspiegel HQ10
HW1	Wasserspiegel HQ1
MW	Wasserspiegel MQ

Zum Planfeststellungsbeschluss
~~Zur Plangenehmigung~~
vom 30. 09. 2019
Senatsverwaltung für Umwelt, Verkehr und Klimaschutz
6794/04-Panke-St-001
Im Auftrag

Plangrundlage:
Vermessung (siehe Erläuterungsbericht)

Zugehörige Pläne: 04-02-W-301 (Lageplan)
04-02-W-502, 04-02-W-503 (Regelschnitt)

Index	Ergänzung / Art der Änderung	Datum	Name	gepr/ift

Bauherr/ Auftraggeber:
Senatsverwaltung für Stadtentwicklung und Umwelt
Abteilung X - Tiefbau
Projektbereich Wasser
Württembergische Straße 6, 10707 Berlin
Berlin, den 28.06.2013 gez. i.A. Rutke

	Datum	Name
gezeichnet		
Plausibilität gepr/ift	28.06.2013	gez. Wehren

Bearbeitung / Auftragnehmer:
werner consult
ahrensfelder chaussee, ahrensfelde, OT, 15344 ahrens
tel. +49 (0) 3 33 40-0, fax +49 (0) 3 33 40-600

	Datum	Name
gezeichnet	—	WM, NJ
bearbeitet	—	Sc, KI
gepr/ift	—	Sc
Projektleiter	10.06.2013	gez. Mittag

Gewässeranagaben: Panke km 0+000 - 17+618

Gewässer-Nr. 58294 Gewässer-Name Panke Stadt-Bezirk Mitte/Pankow

Bauvorhaben: Ausbau der Panke in Mitte und Pankow (Phase II)
Höhenbezug: NHN

Objekt: Planungsabschnitt Pa02
Lagebezug: Soldner Berlin

Zeichnungsinhalt: Längsschnitt
km 0+655 - km 1+060
Zeichnungs-Nr.: 04-02-W-401

Blattgröße:	Maßstab:	Planungsphase:	Datum:
0,917m², 1235x743mm	1: 500/50	Genehmigungsplanung	28. Juni 2013

04-03-W-402

04-01-W-400

Plotdatum: 17 Juni 2013
Layout: 04-02-W-401
File: O:\2011\2011014\B_BEARBEITUNG\05_Pan_WEC\04A_PFLAENGSSCHNITTE\2011014_LS_Pa02_Entwurfsplanung.dwg