M = 1: 500
Überhöhung 10-fach

UEP II Teststrecke – Abschnitt 2
gesondertes Genehmigungsverfahren 6795/10–Panke–St–1 nachrichtlich
lg. = 192 m

keine Maßnahmen
lg.=23m

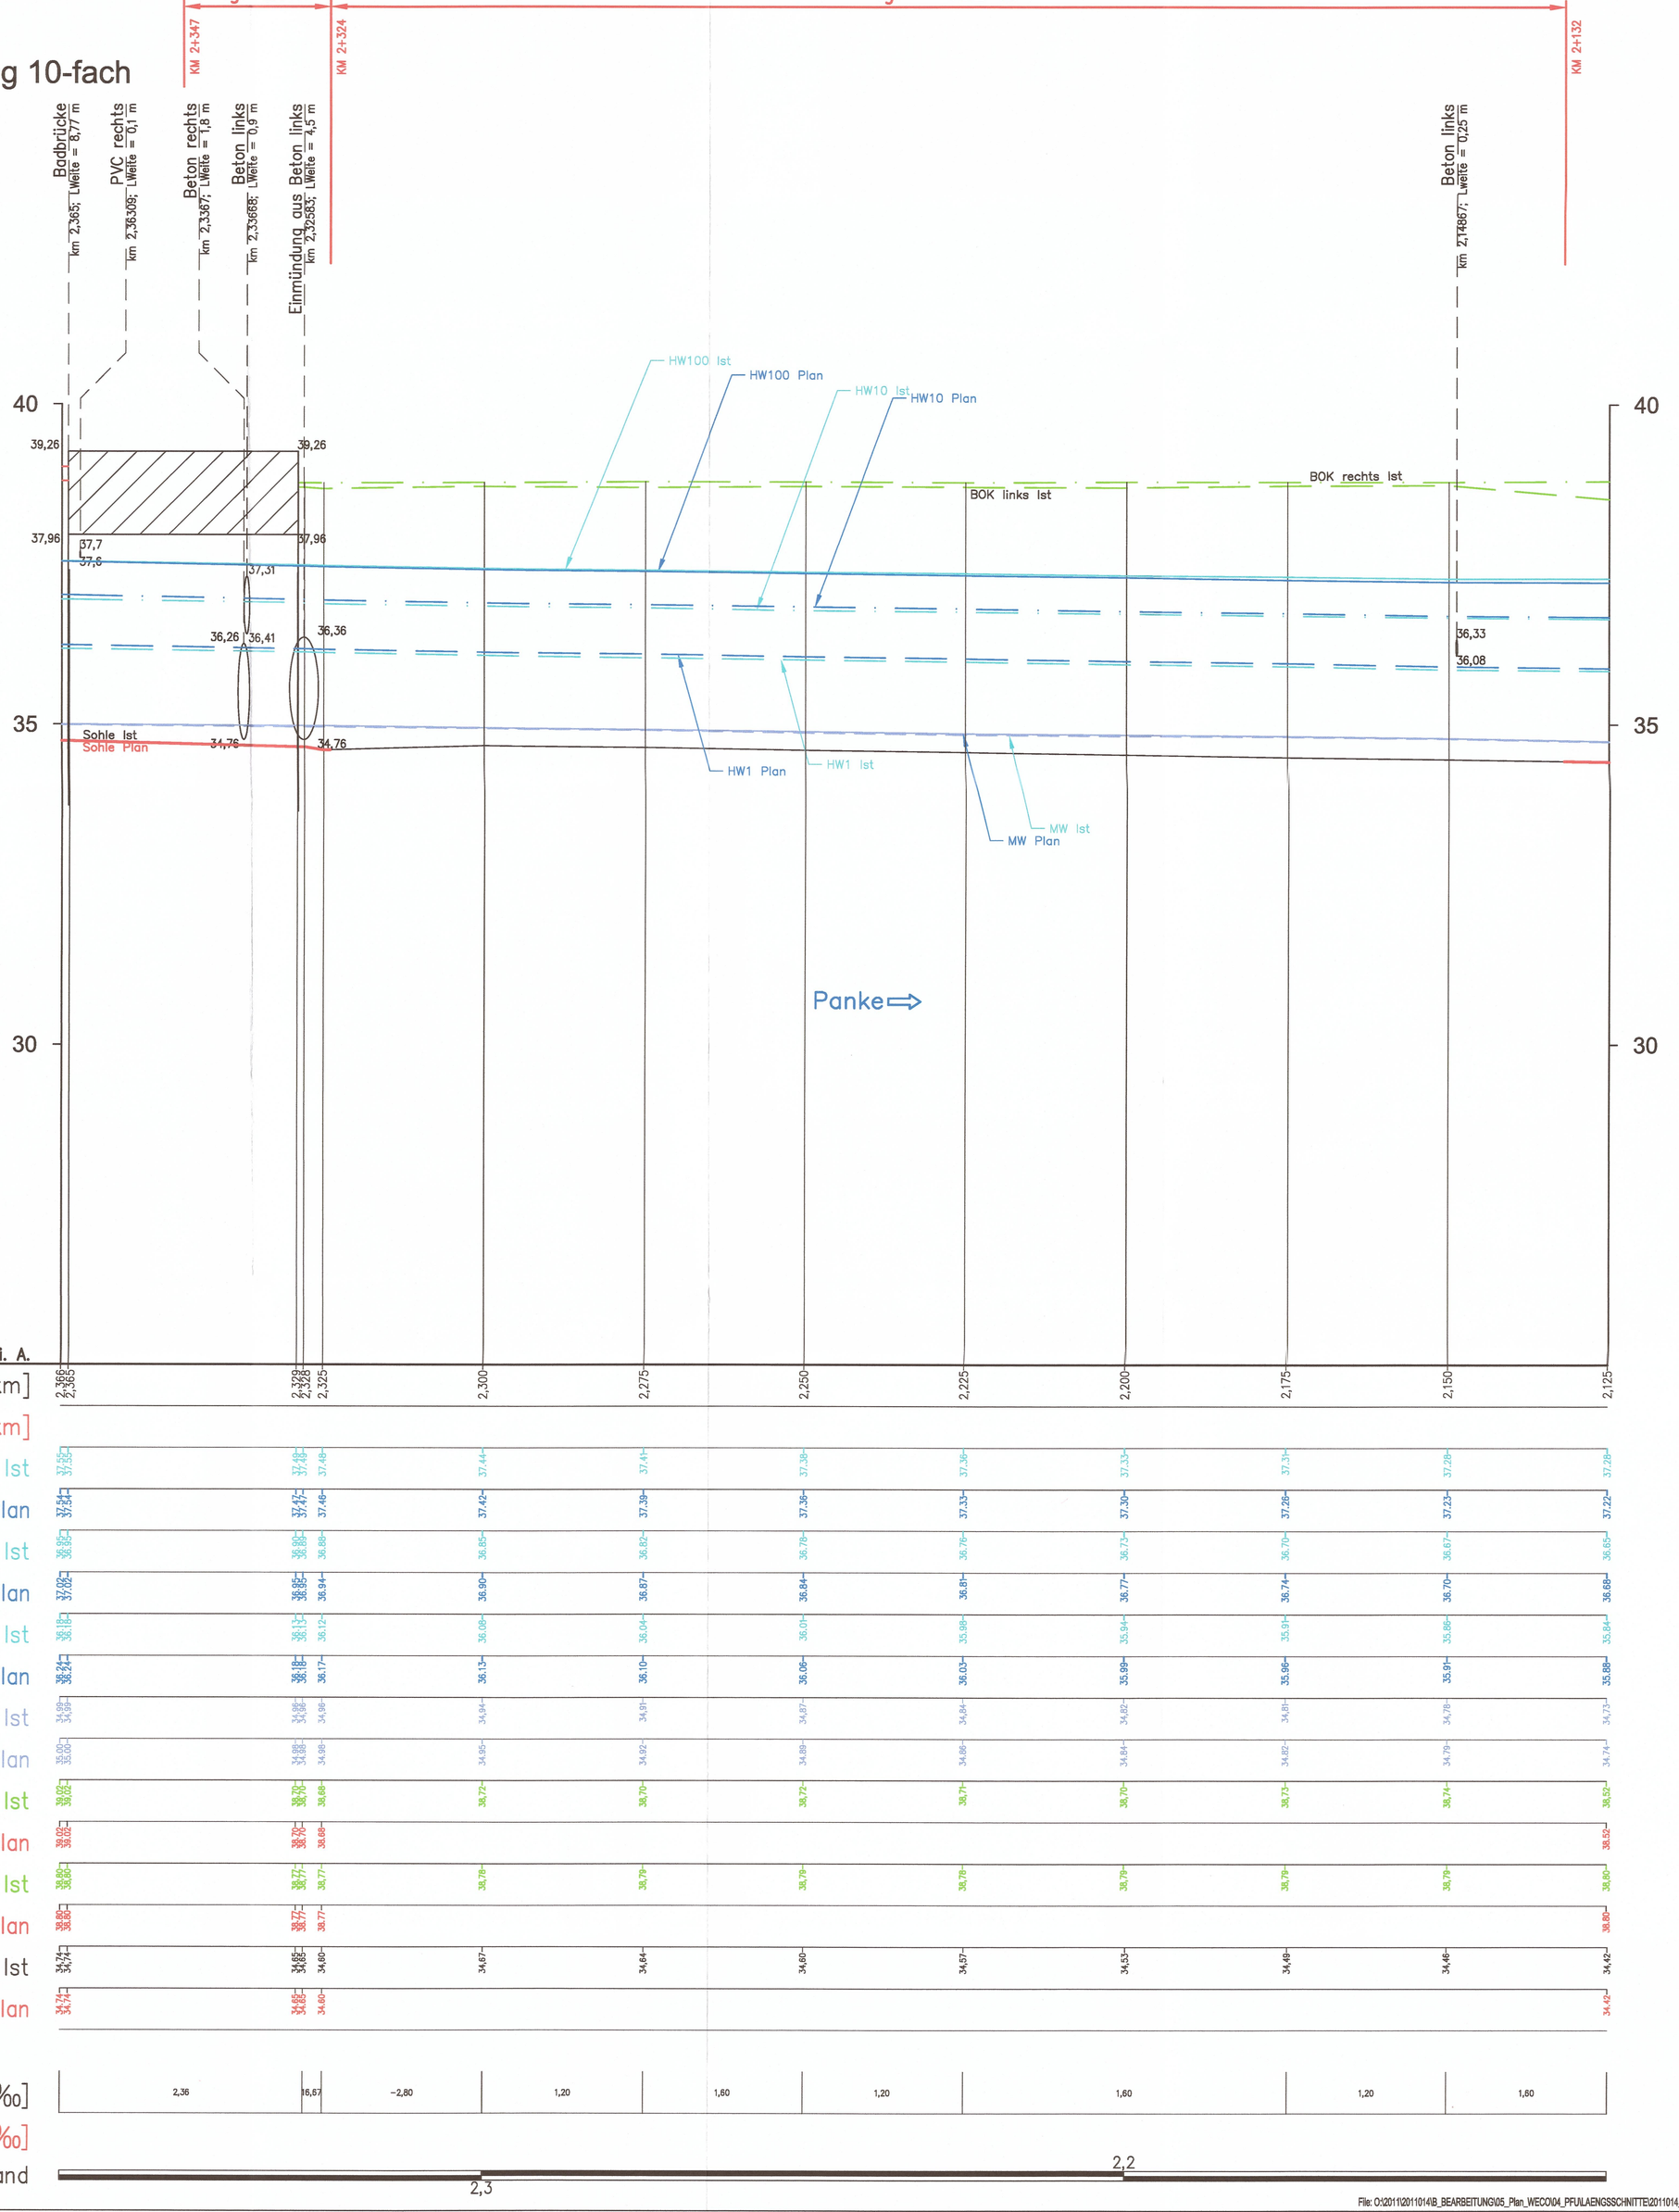

25 m ü. A.

Station Ist [km]	2,366 2,365 2,329 2,328 2,325 2,300 2,275 2,250 2,225 2,200 2,175 2,150 2,125
Station Plan [km]	
HW100 Ist	37,55 37,49 37,48 37,44 37,41 37,38 37,36 37,33 37,31 37,28 37,29
HW100 Plan	37,54 37,47 37,46 37,42 37,39 37,36 37,33 37,30 37,26 37,23 37,22
HW10 Ist	36,92 36,89 36,88 36,85 36,82 36,79 36,76 36,73 36,70 36,67 36,65
HW10 Plan	37,02 36,95 36,94 36,90 36,87 36,84 36,81 36,77 36,74 36,70 36,68
HW1 Ist	36,80 36,13 36,12 36,08 36,04 36,01 35,98 35,94 35,91 35,88 35,84
HW1 Plan	36,24 36,18 36,17 36,13 36,10 36,06 36,03 35,99 35,96 35,91 35,88
MW Ist	34,89 34,86 34,86 34,84 34,91 34,87 34,84 34,82 34,81 34,78 34,73
MW Plan	35,00 34,88 34,88 34,85 34,92 34,89 34,86 34,84 34,82 34,79 34,74
BOK links Ist	38,82 38,70 38,68 38,72 38,70 38,72 38,71 38,70 38,73 38,74 38,55
BOK links Plan	38,82 38,70 38,68 38,52
BOK rechts Ist	38,80 38,77 38,77 38,78 38,79 38,79 38,78 38,79 38,79 38,79 38,80
BOK rechts Plan	38,80 38,77 38,77 38,80
Sohle Ist	34,74 34,65 34,60 34,67 34,64 34,60 34,57 34,53 34,49 34,46 34,42
Sohle Plan	34,74 34,65 34,60 34,42
Sohlgefälle Ist [‰]	2,36 16,67 −2,80 1,20 1,60 1,20 1,60 1,20 1,60
Sohlgefälle Plan [‰]	
Kilometerband	2,3 2,2

Legende

	Brücken
	Einleitungen
BOK	Böschungsoberkante
HW100	Wasserspiegel HQ100
HW10	Wasserspiegel HQ10
HW1	Wasserspiegel HQ1
MW	Wasserspiegel MQ

Zum Planfeststellungsbeschluss
~~Zur Plangenehmigung~~
vom 30. 09. 2019
Senatsverwaltung für Umwelt, Verkehr und Klimaschutz
6794/04-Panke-St-001
Im Auftrag

Plangrundlage:
Vermessung (siehe Erläuterungsbericht)

Zugehörige Pläne: 04-03-W-305 (Lageplan)
04-03-W-504, 04-03-W-505 (Regelschnitt)

Index	Ergänzung / Art der Änderung	Datum	Name	geprüft

Bauherr/ Auftraggeber:
Senatsverwaltung für Stadtentwicklung und Umwelt
Abteilung X - Tiefbau
Projektbereich Wasser
Württembergische Straße 6, 10707 Berlin
Berlin, den 28.06.2013 gez. i.A. Rutke

	Datum	Name
Plausibilität geprüft	28.06.2013	gez. Wehran

Bearbeitung / Auftragnehmer:
werner consult
ziviltechnikergmbh, leibnizstraße 16, 1200 wien
tel.+43 (1) 313 60-0, fax.+43 (1) 313 60-900

	Datum	Name
gezeichnet	---	WM, NJ
bearbeitet	---	Sz, KI
geprüft	---	Sz
Projektleiter	10.06.2013	gez. Mittag

Gewässerangaben: Panke km 0+000 - 17+618
Gewässer-Nr. 58294 Gewässer-Name Panke Stadt-Bezirk Mitte/Pankow

Bauvorhaben: Ausbau der Panke in Mitte und Pankow (Phase II)
Höhenbezug: NHN

Objekt: Planungsabschnitt Pa03
Lagebezug: Soldner Berlin

Zeichnungsinhalt: Längsschnitt
Teil 4
km 2+132 - km 2+345
Zeichnungs-Nr.: 04-03-W-405

Blattgröße:	Maßstab:	Planungsphase:	Datum:
0.635m², 855x743mm	1: 500/50	Genehmigungsplanung	28. Juni 2013

04-04-W-406
04-03-W-404

Plotdatum: 14 Juni 2013
Layout: 04-03-W-405
File: O:\2011\2011014\B_BEARBEITUNG\05_Plan_WECO\04_PFULAENGSSCHNITTE\2011014_LS_Pa03_Entwurfsplanung.dwg