Zum Planfeststellungsbeschluss
~~Zur Plangenehmigung~~
vom 30. 09. 2019
Senatsverwaltung für Umwelt, Verkehr und Klimaschutz
6794/04-Panke-St-001
Im Auftrag

Legende:

Begleitweg
- vorhandener Begleitweg
- Anpassung eines bestehenden Wegs
- Neuanlage eines Begleitwegs

Sicherung
- Böschungssicherung links
- Böschungssicherung rechts
- Böschungssicherung beidseits
- Sicherung Tragwerk

Ausstattung Sohle
- Mindesthabitat Typ I
- Mindesthabitat Typ II

Aufweitung
- Aufweitung linkes Ufer
- Aufweitung rechtes Ufer
- Aufweitung beidseits

Verlegung der Panke
- Verlegung der Panke aus dem bestehenden Gewässerbett

Anpassung Sohlhöhe
- Änderung der Sohllage

Begleitweg
Sicherung
Ausstattung Sohle
Aufweitung
Verlegung Panke
Anpassung Sohlhöhe

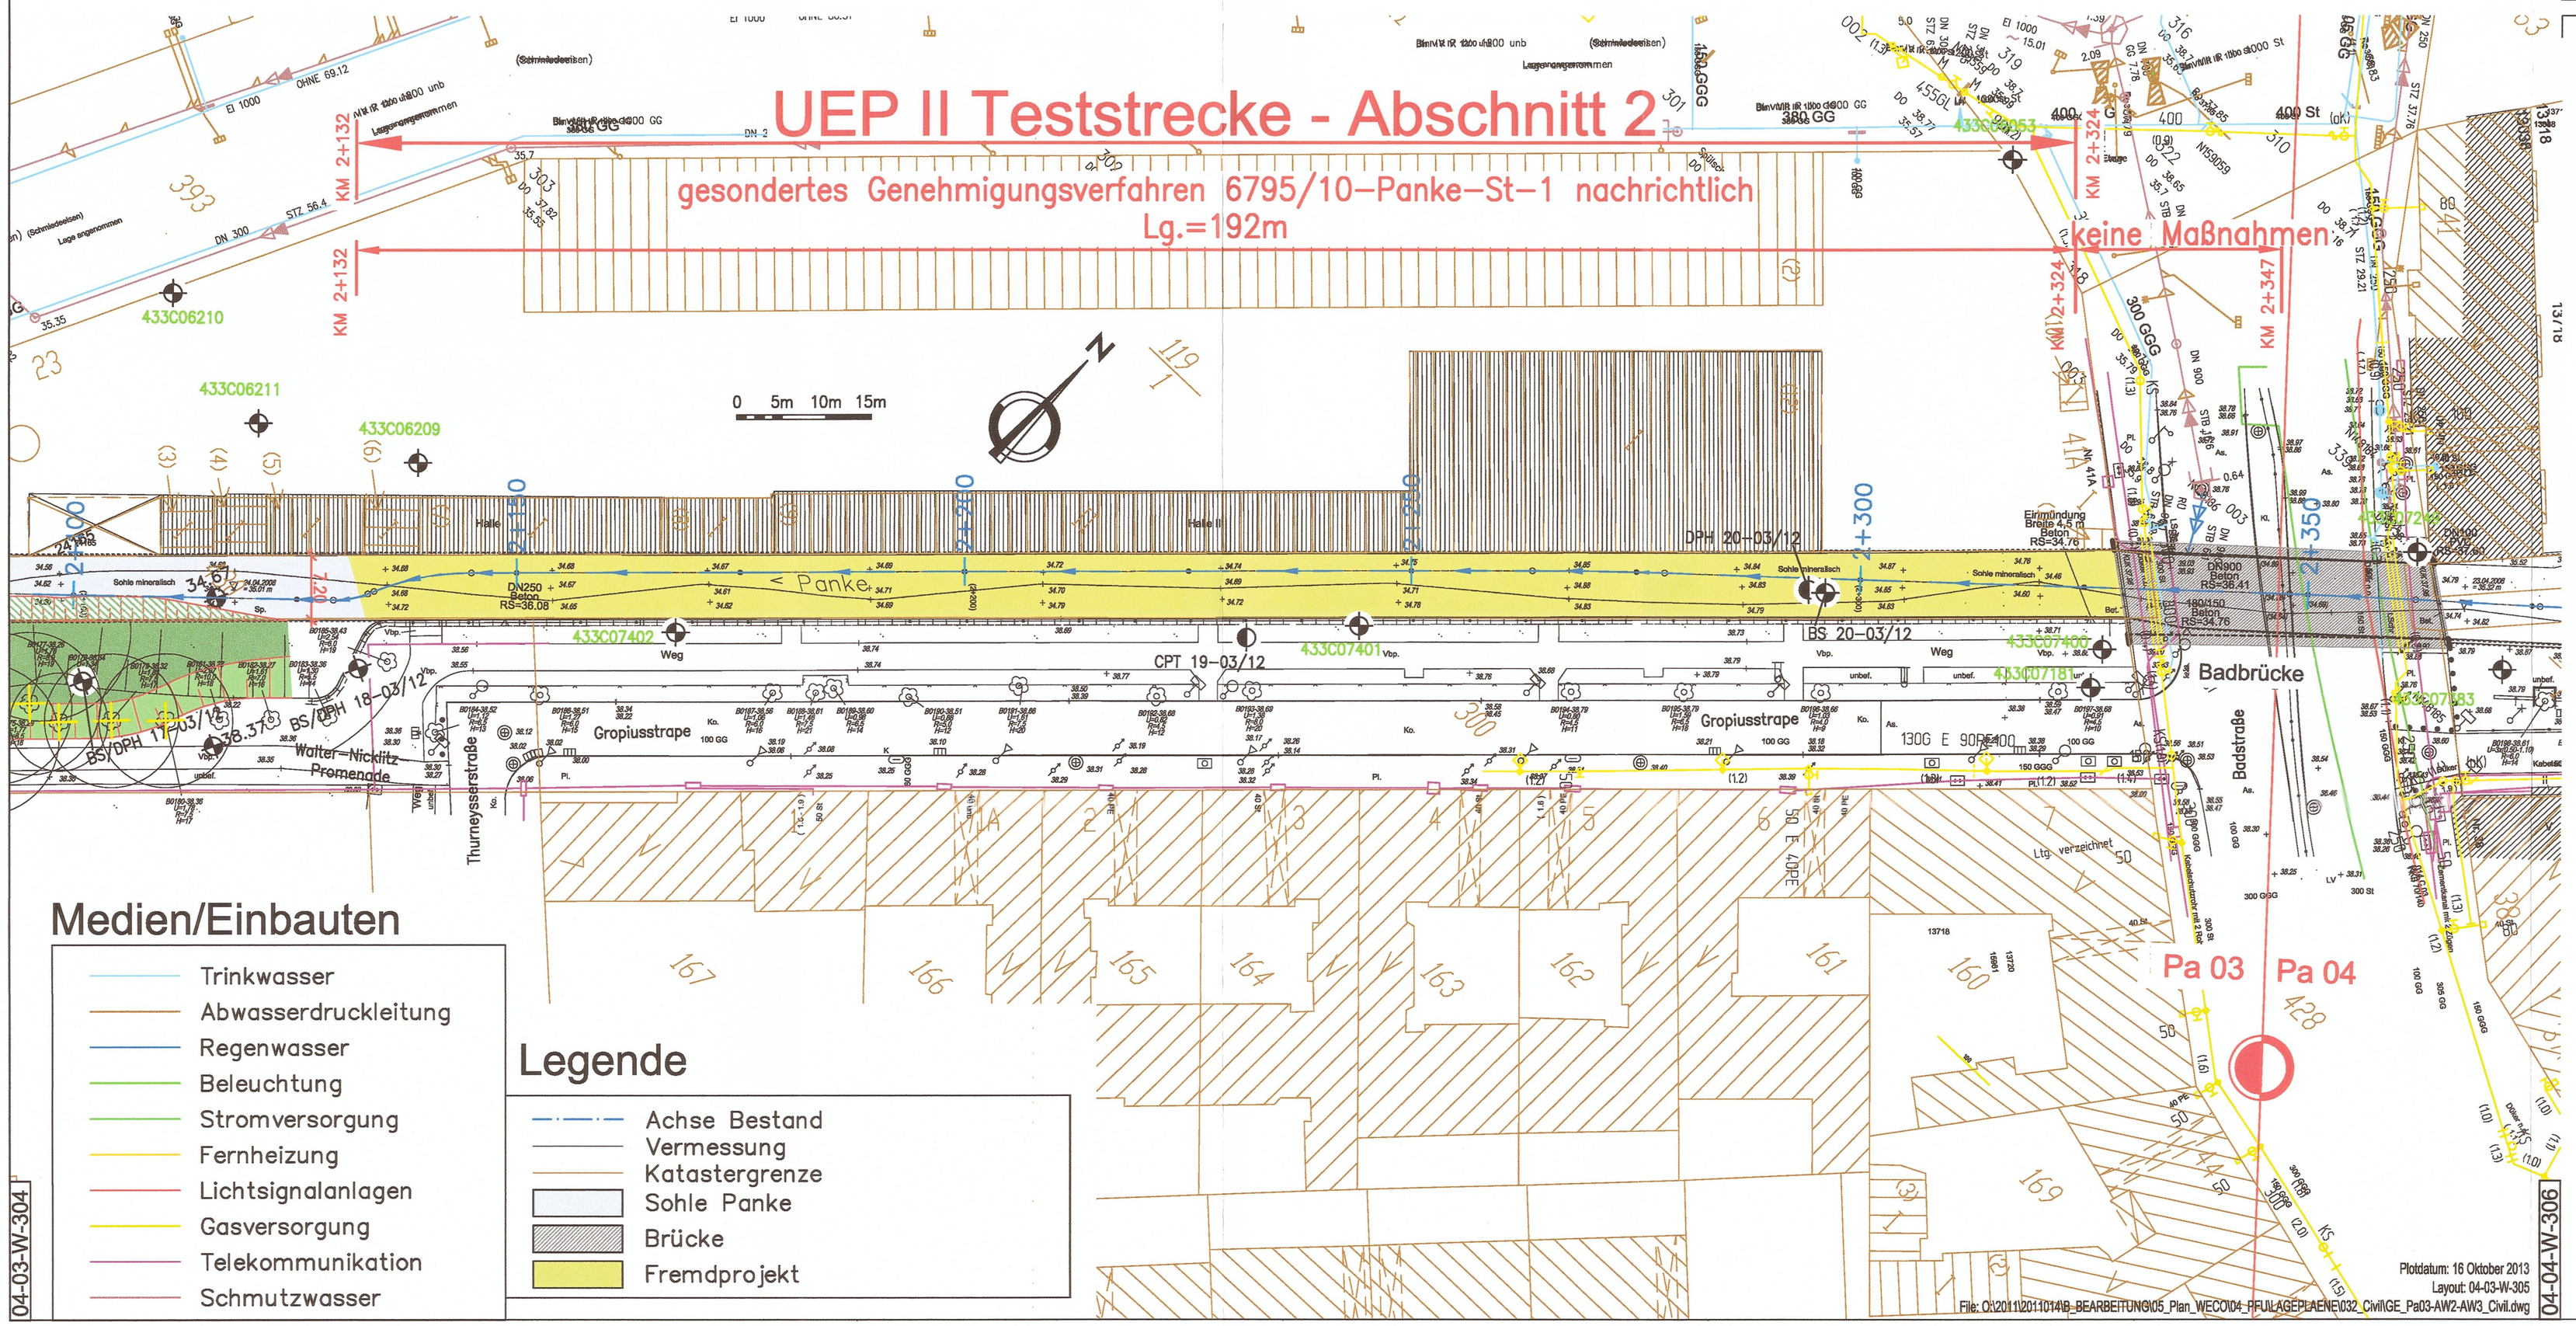

Medien/Einbauten

- Trinkwasser
- Abwasserdruckleitung
- Regenwasser
- Beleuchtung
- Stromversorgung
- Fernheizung
- Lichtsignalanlagen
- Gasversorgung
- Telekommunikation
- Schmutzwasser

Legende

- Achse Bestand
- Vermessung
- Katastergrenze
- Sohle Panke
- Brücke
- Fremdprojekt

04-03-W-304

04-04-W-306

Rodungen/Baumschutz

BAUMSCHUTZ — Baum fällt nicht dargestellt, siehe dazu Erläuterungsbericht und Baumlisten im Anhang des Erläuterungsberichts

Plangrundlage:

Vermessungsplan (siehe Erläuterungsbericht)
Baugrundgutachten (siehe 04-00-W-101 und Erläuterungsbericht)

Zugehörige Pläne:

04-03-W-302, 04-03-W-303, 04-03-W-304 (Lageplan)
04-03-W-405 (Längsschnitt)

Index	Ergänzung / Art der Änderung	Datum	Name	geprüft

Bauherr/ Auftraggeber:
Senatsverwaltung für Stadtentwicklung und Umwelt
Abteilung X - Tiefbau
Projektbereich Wasser
Württembergische Straße 6, 10707 Berlin
Berlin, den 28.06.2013 gez. i.A. Rutke

	Datum	Name
Plausibilität geprüft	28.06.2013	gez. Wehran

Bearbeitung / Auftragnehmer:
werner consult
zivilitechnikergmbh, leithastraße 10, 1200 wien
tel. +43 (1) 313 60-0, fax +43 (1) 313 60-600

	Datum	Name
gezeichnet	—	HX
bearbeitet	—	Sz, Ki
geprüft	—	Sz
Projektleiter	10.06.2013	gez. Mittag

Gewässerangaben: Panke km 0+000 - 17+618

Gewässer-Nr. 58294 Gewässer-Name Panke Stadt-Bezirk Mitte/Pankow

Bauvorhaben: Ausbau der Panke in Mitte und Pankow (Phase II)

Höhenbezug: NHN

Objekt: Planungsabschnitt Pa03

Lagebezug: Soldner Berlin

Zeichnungsinhalt: Lageplan Teil 4 km 2+132 - km 2+345

Zeichnungs-Nr.: 04-03-W-305

Blattgröße:	Maßstab:	Planungsphase:	Datum:
0.339m², 760x446mm	1: 500	Genehmigungsplanung	28. Juni 2013