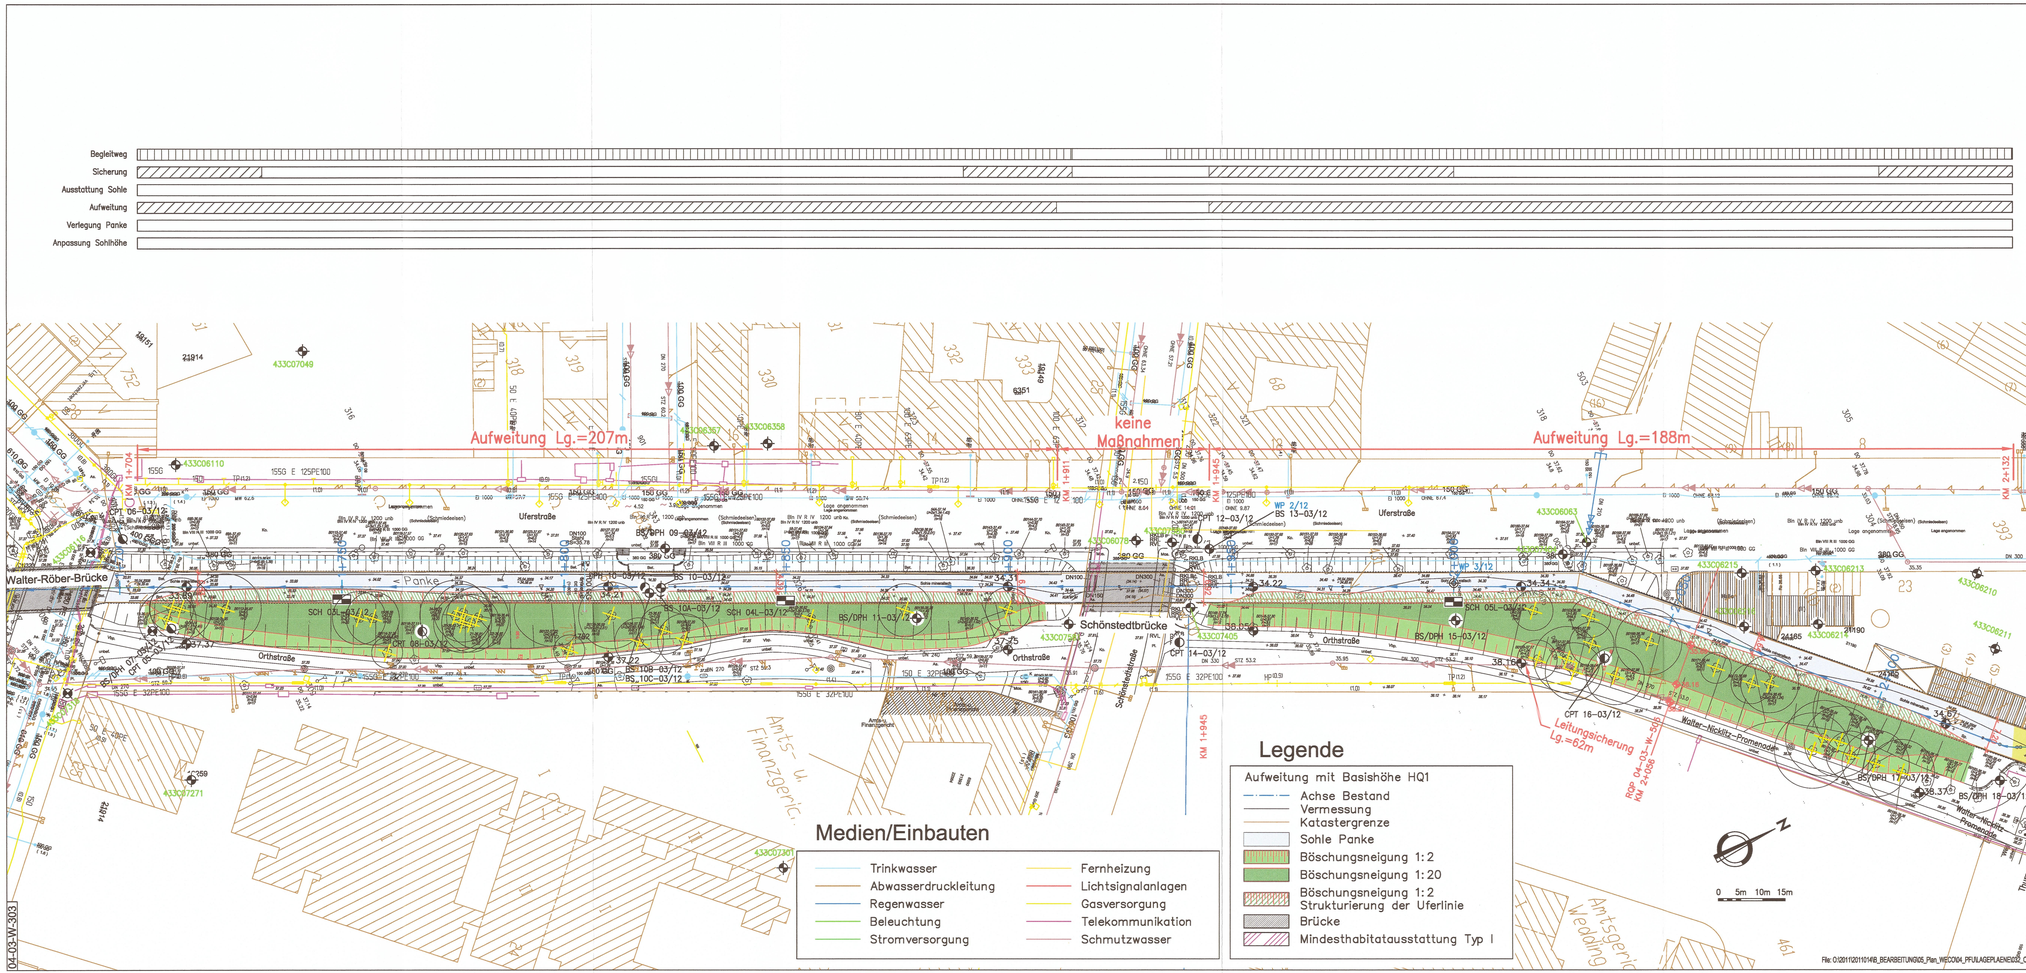

Legende:

Begleitweg
- vorhandener Begleitweg
- Anpassung eines bestehenden Wegs
- Neuanlage eines Begleitwegs

Sicherung
- Böschungssicherung links
- Böschungssicherung rechts
- Böschungssicherung beidseits
- Sicherung Trogwerk

Ausstattung Sohle
- Mindesthabitat Typ I
- Mindesthabitat Typ II

Aufweitung
- Aufweitung linkes Ufer
- Aufweitung rechtes Ufer
- Aufweitung beidseits

Verlegung der Panke
- Verlegung der Panke aus dem bestehenden Gewässerbett

Anpassung Sohlhöhe
- Änderung der Sohllage

...m Planfeststellungsbeschluss
...r Plangenehmigung
vom 30. 09. 2019
Senatsverwaltung für Umwelt, Verkehr und Klimaschutz
6794/04-Panke-St-001

Rodungen/Baumschutz

BAUMSCHUTZ — Baum fällt
nicht dargestellt, siehe dazu Erläuterungsbericht und Baumlisten im Anhang des Erläuterungsberichts

Plangrundlage:

Vermessungsplan (siehe Erläuterungsbericht)
Baugrundgutachten (siehe 04-00-W-101 und Erläuterungsbericht)

Zugehörige Pläne:

04-03-W-302, 04-03-W-303, 04-03-W-305 (Lageplan)
04-03-W-404 (Längsschnitt)
04-03-W-505 (Regelprofil)

Index	Ergänzung / Art der Änderung	Datum	Name	gepr/ft

Bauherr/ Auftraggeber:
Senatsverwaltung für Stadtentwicklung und Umwelt
Abteilung X - Tiefbau
Projektbereich Wasser
Württembergische Straße 6, 10707 Berlin
Berlin, den 28.06.2013 gez. i.A. Rutke

	Datum	Name
Plausibilität gepr/ft	28.06.2013	gez. Wehren

Bearbeitung / Auftragnehmer:
werner consult
ingenieurbüro für wasserwirtschaft, kulturtechnik + umwelt
tel. +43 (1) 310 43 41 fax +43 (1) 310 43 49 0

	Datum	Name
gezeichnet	—	HX
bearbeitet	—	Sz, IG
gepr/ft	—	Sz
Projektleiter	10.06.2013	gez. Mittag

Gewässeranagben: Panke km 0+000 - 17+618

Gewässer-Nr. 58294 Gewässer-Name Panke Stadt-Bezirk Mitte/Pankow

Bauvorhaben:
Ausbau der Panke in Mitte und Pankow (Phase II)

Höhenbezug:
NHN

Objekt:
Planungsabschnitt Pa03

Lagebezug:
Soldner Berlin

Zeichnungsinhalt:
Lageplan
Teil 3
km 1+704 - km 2+132

Zeichnungs-Nr.:
04-03-W-304

Blattgröße: 0.504m² 1140x446mm	Maßstab: 1: 500	Planungsphase: Genehmigungsplanung	Datum: 28. Juni 2013

Plotdatum: 16 Oktober 2019
Layout: 04-03-W-304
File: O:\2011\2011014\B_BEARBEITUNG\05_Plan_WEC\04_PFULAGEPLAENE\03_CW\GE_Pa03-AW2-AW3_CW.dwg