Querprofil M 1:50

Pa03 KM 1+350

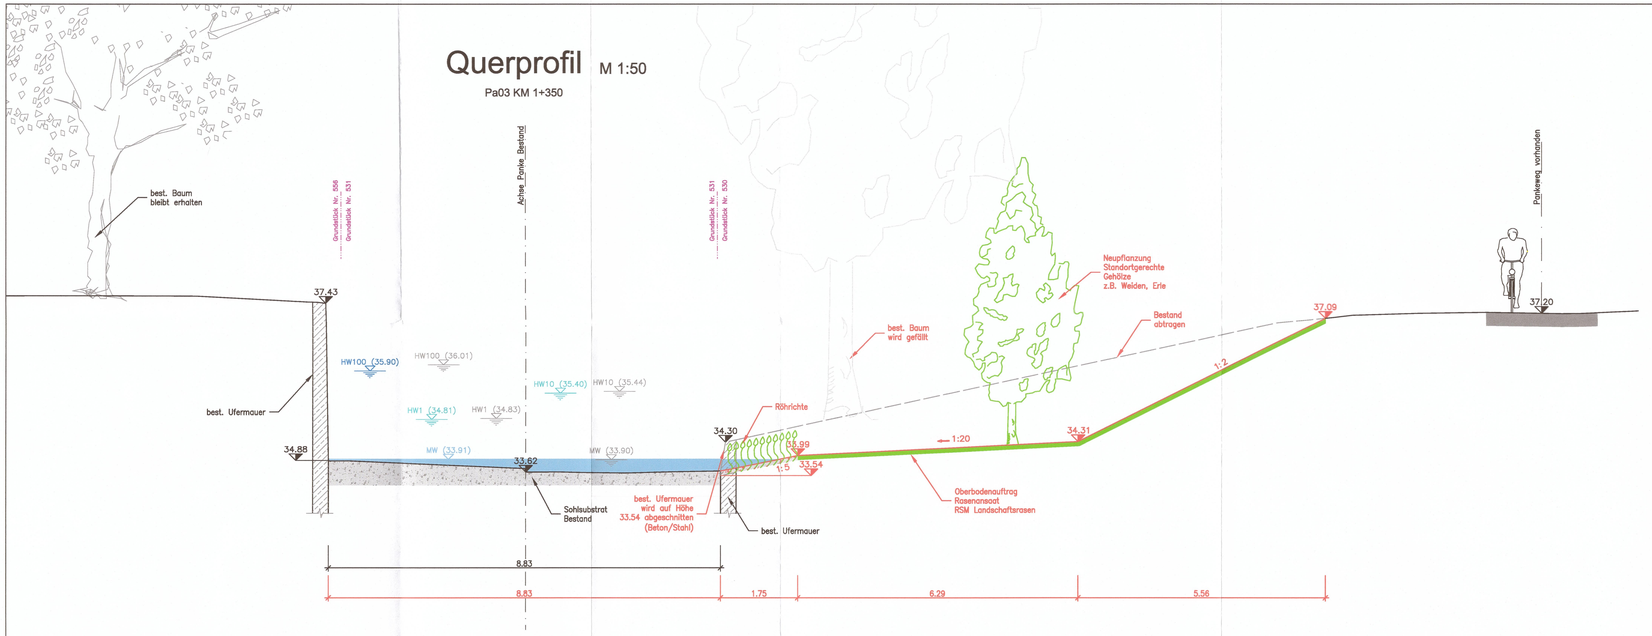

0 1m 2m 3m

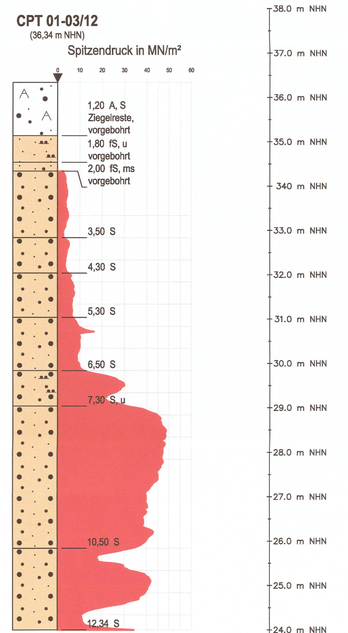

Plotdatum: 12 Juni 2013
Layout: 04–03–W–504
File: O:\2011\2011014\B_BEARBEITUNG\05_Plan_WECO\04_PFU\REGELQUERSCHNITT\Pa03_RQP.dwg

Zum Planfeststellungsbeschluss
~~Zur Plangenehmigung~~
31. 09. 2013
vom
Senatsverwaltung für Umwelt, Verkehr und Klimaschutz
6794/04-Panke-St-001
Im Auftrag

Legende:

- Gelände Bestand — Geländeabtrag
- Gelände Projekt
- 44.00 Höhenordinate m NHN (IST / PLAN)
- HW100 (42.99) Hochwasserstand, Jährlichkeit T=100, (IST / PLAN) - m NHN
- HW10 (42.47) Hochwasserstand, Jährlichkeit T=10, (IST / PLAN) - m NHN
- HW1 (42.27) Hochwasserstand, Jährlichkeit T=1, (IST / PLAN) - m NHN
- MW (41.55) Mittelwasserstand (IST / PLAN) - m NHN

Plangrundlagen: Vermessungsplan (siehe Erläuterungsbericht)
Baugrundgutachten (siehe Erläuterungsbericht)

Bohrprofile: siehe Plan 04-00-W-101

Zugehörige Pläne:
04-03-W-302 (Lageplan)
04-03-W-402 (Längsschnitt)

Index	Ergänzung / Art der Änderung	Datum	Name	geprüft

Bauherr/ Auftraggeber:
Senatsverwaltung für Stadtentwicklung und Umwelt
Abteilung X - Tiefbau
Projektbereich Wasser
Württembergische Straße 6, 10707 Berlin
Berlin, den 28.06.2013 gez. i.A. Rutke

	Datum	Name
Plausibilität geprüft	28.06.2013	gez. Wehren

Bearbeitung / Auftragnehmer:
werner consult
ziviltechnikergesellschaft, kolbackstraße 15, 1200 wien
tel. +43 (1) 333 65 & fax +43 (1) 333 64 4800

	Datum	Name
gezeichnet	---	HX
bearbeitet	---	BJ, KI
geprüft	---	BJ
Projektleiter	10.06.2013	gez. Mittag

Gewässerangaben: Panke km 0+000 - 17+618
Gewässer-Nr. 58294 Gewässer-Name Panke Stadt-Bezirk Mitte/Pankow

Bauvorhaben: Ausbau der Panke in Mitte und Pankow (Phase II)
Höhenbezug: NHN

Objekt: Planungsabschnitt Pa03
Lagebezug: Soldner Berlin

Zeichnungsinhalt: Regelprofil
km 1+330 - km 1+429
Zeichnungs-Nr.: 04-03-W-504

Blattgröße: 0.500m², 1140x448mm	Maßstab: 1: 50	Planungsphase: Genehmigungsplanung	Datum: 28. Juni 2013