# Querprofil M 1:50

Mindesthabitatausstattung Typ I
Pa04 KM 2+900

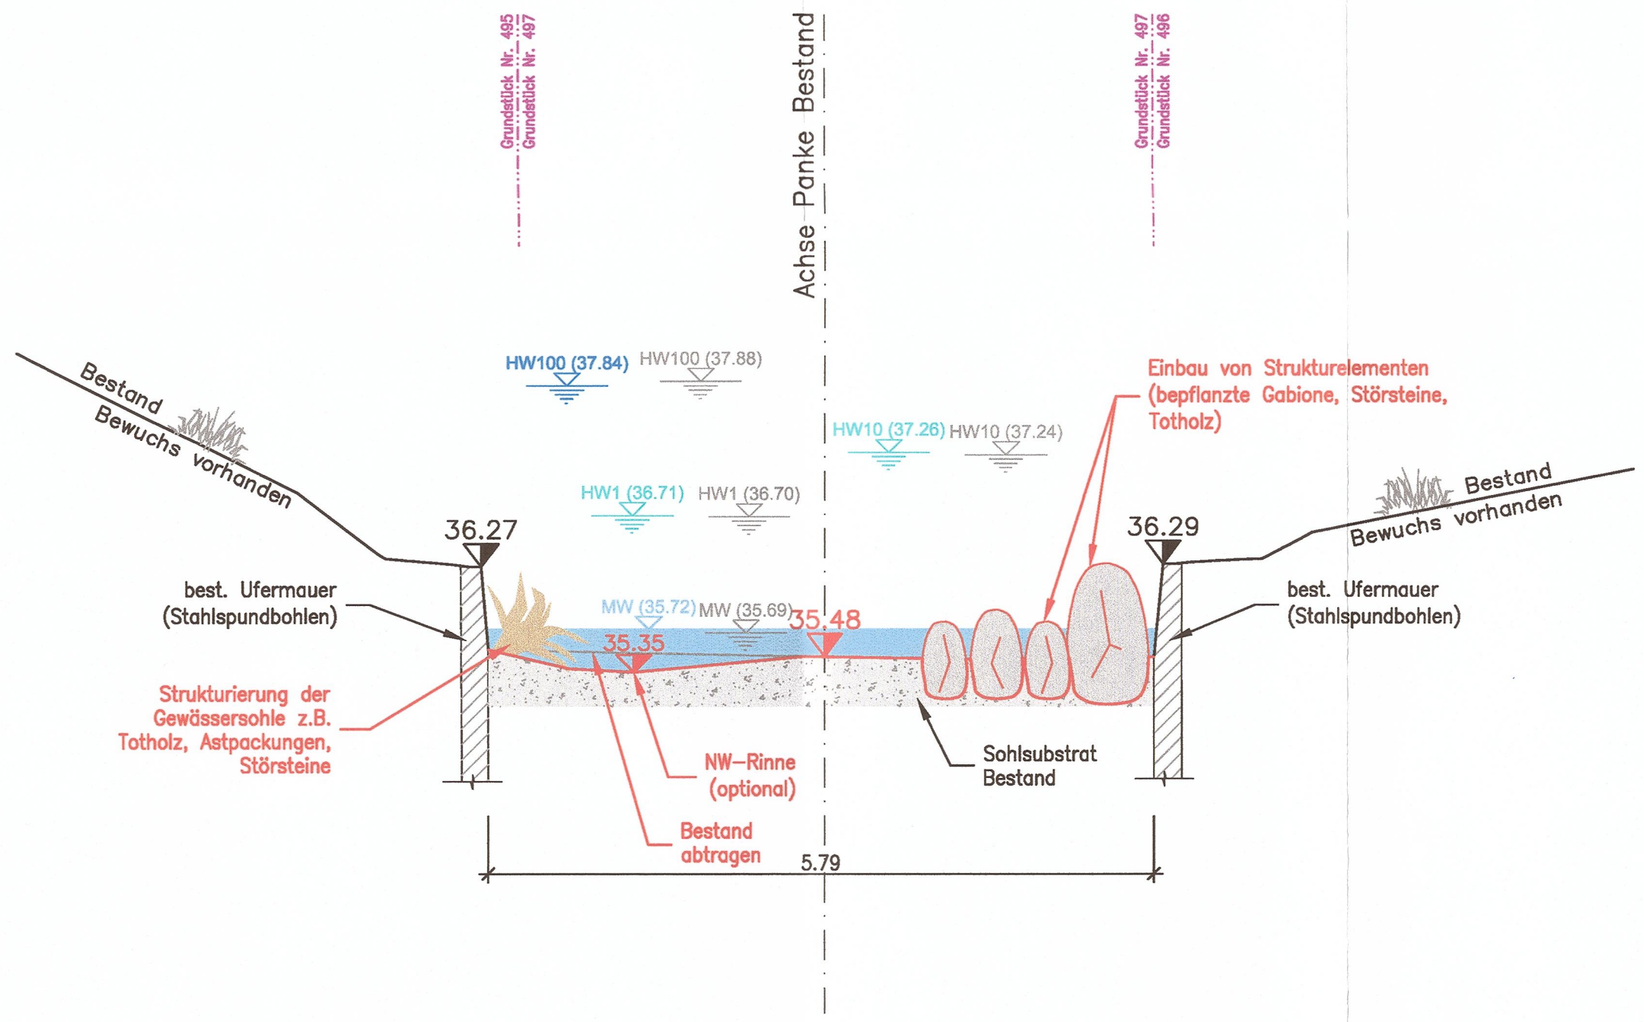


0 1m 2m 3m

## BS 08-04/12
(37,98 m NHN)

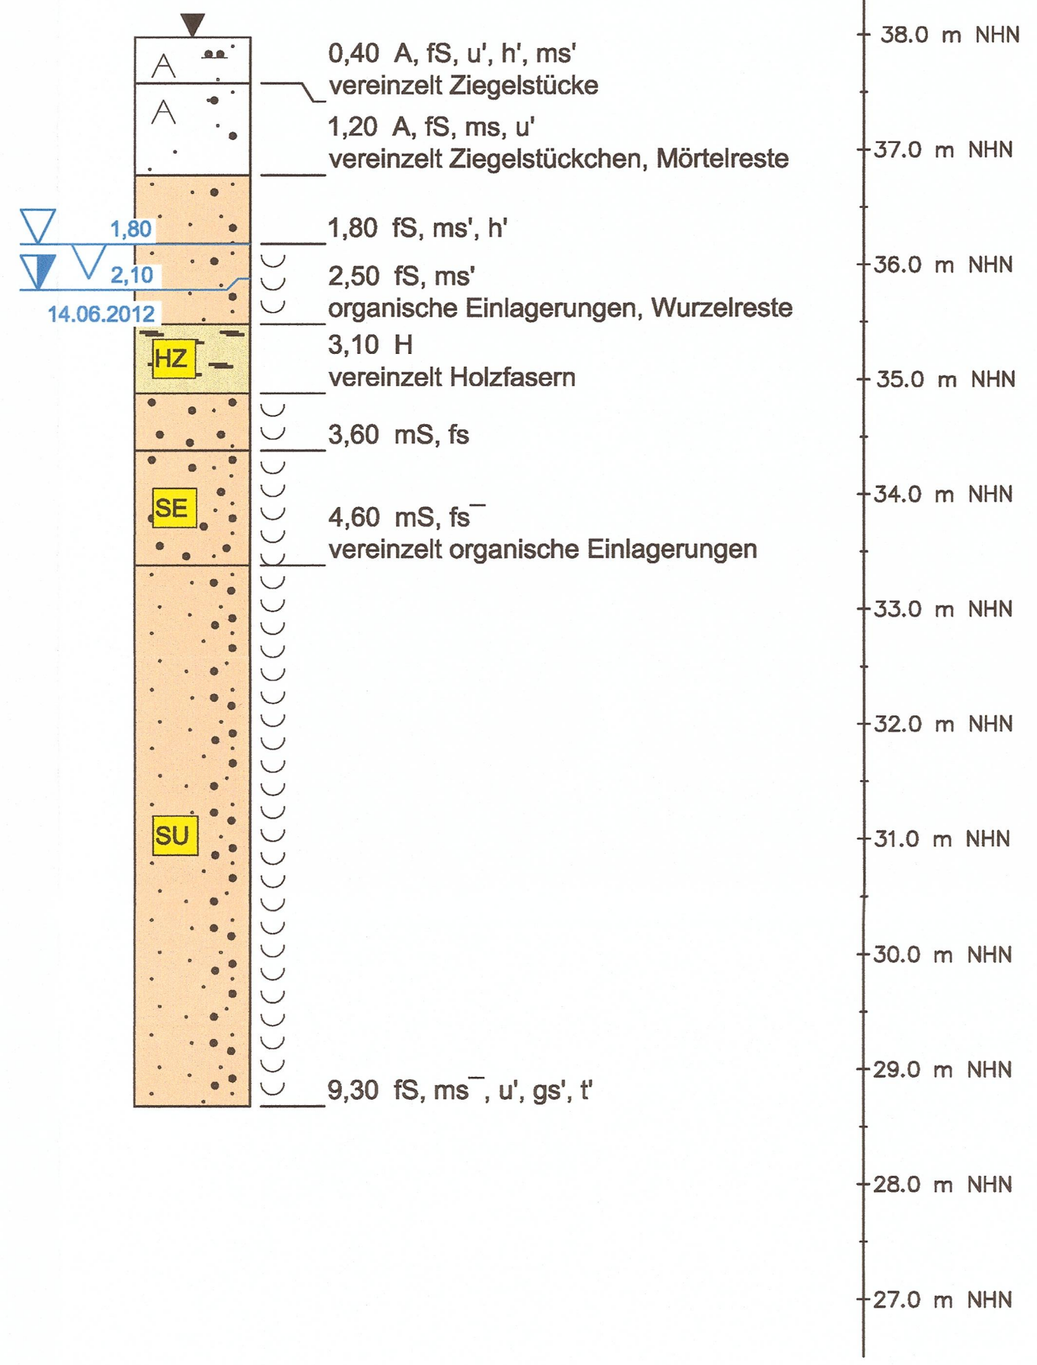


Zum Planfeststellungsbeschluss
~~Zur Plangenehmigung~~
vom 30. 09. 2019
Senatsverwaltung für Umwelt, Verkehr und Klimaschutz
6794/04-Panke-St-001
Im Auftrag

**Legende:**

| | |
|---|---|
| Gelände Bestand | Geländeabtrag |
| Gelände Projekt | |
| 44.58 | Höhenordinate m NHN (IST / PLAN) |
| HW100 (42.99) | Hochwasserstand, Jährlichkeit T=100, ( IST / PLAN) - m NHN |
| HW10 (42.47) | Hochwasserstand, Jährlichkeit T=10, ( IST / PLAN) - m NHN |
| HW1 (42.27) | Hochwasserstand, Jährlichkeit T=1, ( IST / PLAN) - m NHN |
| MW (41.55) | Mittelwasserstand (IST / PLAN) - m NHN |
| Plangrundlagen: | Vermessungsplan (siehe Erläuterungsbericht)<br>Baugrundgutachten (siehe Erläuterungsbericht) |
| Bohrprofile: | siehe Plan 04-00-W-101 |

**Zugehörige Pläne:**
04-04-W-307 (Lagepläne)
04-04-W-407 (Längsschnitt)

| Index | Ergänzung / Art der Änderung | Datum | Name | geprüft |
|---|---|---|---|---|
| | | | | |
| | | | | |
| | | | | |

Bauherr/ Auftraggeber:
Senatsverwaltung für Stadtentwicklung und Umwelt
Abteilung X - Tiefbau
Projektbereich Wasser
Württembergische Straße 6, 10707 Berlin
Berlin, den 28.06.2013 gez. i.A. Rutke

| | Datum | Name |
|---|---|---|
| Plausibilität geprüft | 28.06.2013 | gez. Wehran |

Bearbeitung / Auftragnehmer:
werner consult
zivilingenieurgesmbh, leibnitzstraße 10, 1200 wien
tel. +43 (1) 313 60-0, fax +43 (1) 313 60-800

| | Datum | Name |
|---|---|---|
| gezeichnet | — | KE |
| bearbeitet | — | Sz, Kl |
| geprüft | — | Sz |
| Projektleiter | 10.06.2013 | gez. Mittag |

Gewässerangaben: Panke km 0+000 - 17+618
Gewässer-Nr. 58294 Gewässer-Name Panke Stadt-Bezirk Mitte/Pankow

Bauvorhaben: Ausbau der Panke in Mitte und Pankow (Phase II)
Höhenbezug: NHN

Objekt: Planungabschnitt Pa04
Lagebezug: Soldner Berlin

Zeichnungsinhalt: Regelprofil
km 2+619 - km 3+489
Zeichnungs-Nr.: 04-04-W-507

| Blattgröße: | Maßstab: | Planungsphase: | Datum: |
|---|---|---|---|
| 0.339m², 760x446mm | 1: 50 | Genehmigungsplanung | 28. Juni 2013 |

Plotdatum: 12.Juni 2013
Layout:04-04-W-507
File: O:\2011\2011014\B_BEARBEITUNG\05_Plan_WECO\04_PFU\REGELQUERSCHNITT\Pa04_RQP.dwg