Querprofil

M 1:50

Pa04 Becken am Luisenbad
KM 2+585

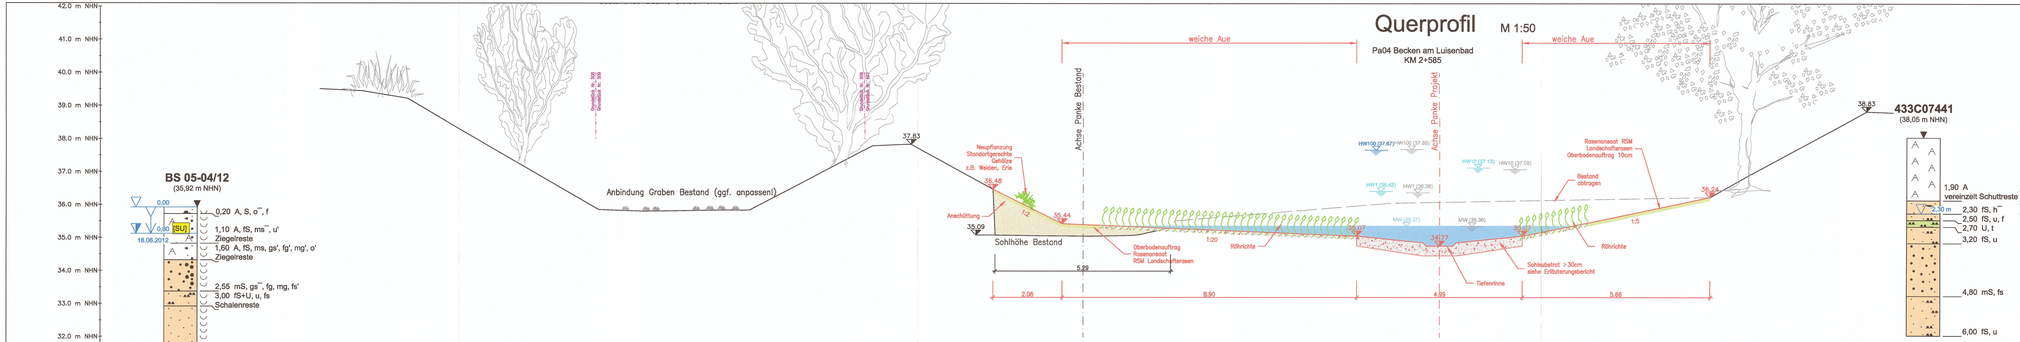

Legende:

- Gelände Bestand
- Gelände Projekt
- Geländeabtrag
- 35,92 Höhenordinate in NHN (IST / PLAN)
- HW100 (35,96) Hochwasserstand, Jährlichkeit T=100, (IST / PLAN) - m NHN
- HW10 (37,47) Hochwasserstand, Jährlichkeit T=10, (IST / PLAN) - m NHN
- HW1 (36,37) Hochwasserstand, Jährlichkeit T=1, (IST / PLAN) - m NHN
- MW (37,86) Mittelwasserstand (IST / PLAN) - m NHN

Planungsgrundlagen: Vermessungsplan (siehe Erläuterungsbericht)
Baugrundgutachten (siehe Erläuterungsbericht)

Bohrprofile: siehe Plan 04-00-W-101

Zugehörige Pläne: 04-04-W-306 (Lageplan)
04-04-W-406 (Längsschnitt)

Zum Planfeststellungsbeschluss
~~Zur Plangenehmigung~~
vom 25. JUNI 2019
Senatsverwaltung für Umwelt, Verkehr und Klimaschutz
67/34/04-Panke-St-001
Im Auftrag

Index	Ergänzung / Art der Änderung	Datum	Name	geprüft

Bauherr/ Auftraggeber:
Senatsverwaltung für Stadtentwicklung und Umwelt
Abteilung X - Tiefbau
Projektbereich Wasser
Württembergische Straße 6, 10707 Berlin
Berlin, den 28.06.2013 gez. i.A. Rutke

	Datum	Name
Projektltg. geprüft	28.06.2013	ges. Wehner

Bearbeitung / Auftragnehmer:
werner consult
ingenieurbüro für wasserwirtschaft und landschaftsplanung
fon +49 (0) 30 44 66 44 0 fax +49 (0) 30 44 66 44 20

	Datum	Name
gezeichnet	--	ABL I/IX
bearbeitet	--	Sc. Ki
geprüft	--	Str
Projektleiter	13.06.2013	ges. Mittag

Gewässerangaben: Panke km 0+000 - 17+618

Gewässer-Nr. 58294 Gewässer-Name Panke Stadt-Bezirk Mitte/Pankow

Bauvorhaben:
Ausbau der Panke in Mitte und Pankow (Phase II)

Höhenbezug:
NHN

Objekt:
Planungsabschnitt Pa04

Lagebezug:
Soldiner Berlin

Zeichnungsinhalt:
Regelprofil

Zeichnungs-Nr.:
04-04-W-506

km 2+425 - km 2+619

Blattgröße:	Maßstab:	Planungsphase:	Datum:
0,45 m², 1520x297mm	1: 50	Genehmigungsplanung	26. Juni 2013

Plotdatum: 12 Jun 2013
Layout:04-04-W-506
File: O:\2011\2011014\8_BEARBEIT\ACAD\5_Plan_W\ED204_PF\WEGELQUERSCHNITT\Pa04_RQP.dwg