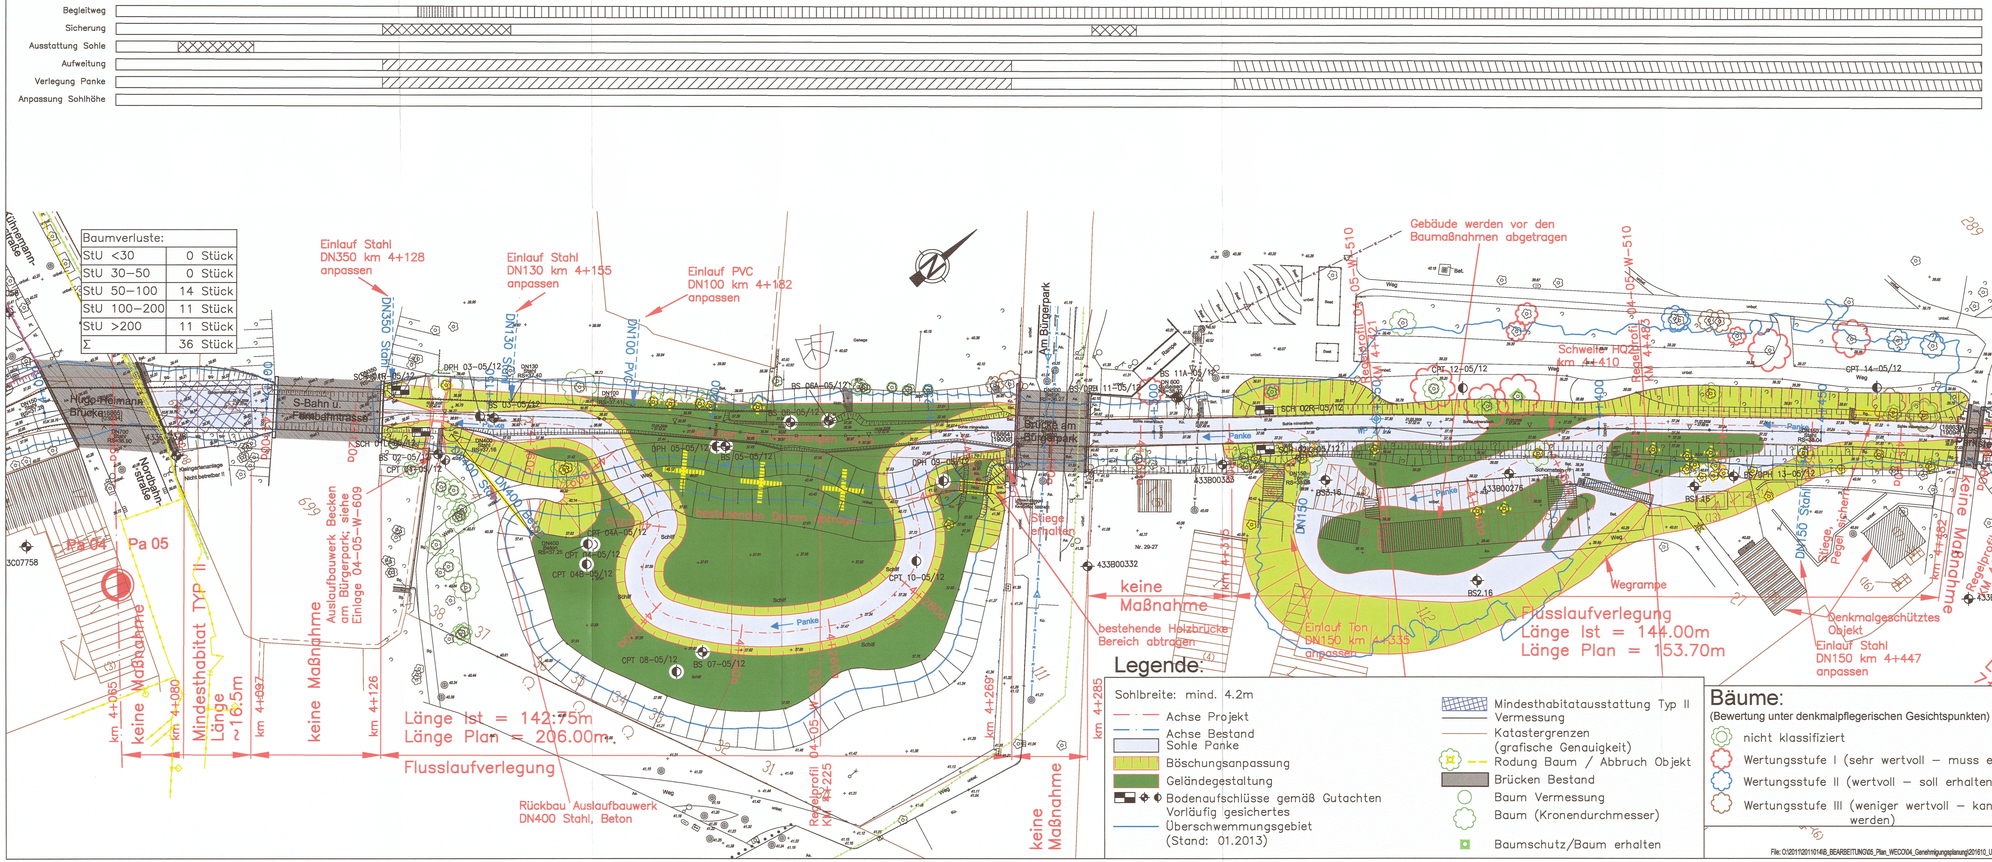

Legende:

Begleitweg
- vorhandener Begleitweg
- Anpassung eines bestehenden Wegs
- Neuanlage eines Begleitwegs

Sicherung
- Böschungssicherung links
- Böschungssicherung rechts
- Böschungssicherung beidseits
- Sicherung Trogwerk

Ausstattung Sohle
- Mindesthabitat Typ I
- Mindesthabitat Typ II

Aufweitung
- Aufweitung linkes Ufer
- Aufweitung rechtes Ufer
- Aufweitung beidseits

Verlegung der Panke
- Verlegung der Panke aus dem bestehenden Gewässerbett

Anpassung Sohlhöhe
- Änderung der Sohllage

Uferabflachung
- Uferabflachung linkes Ufer
- Uferabflachung rechtes Ufer
- Uferabflachung beidseits

Zum Planfeststellungsbeschluss ~~zur Plangenehmigung~~
vom 30. 09. 2019
Senatsverwaltung für Umwelt, Verkehr und Klimaschutz
6794/04-Panke-St-001
Im Auftrag

Medien / Einbauten:
- Fernwärme
- Gasversorgung
- Lichtzeichenanlage
- Regenwasser
- Schmutzwasser
- Stromversorgung
- Telekommunikation
- Trinkwasserleitung

Quellenvermerk:
Grundlagendaten: Geoportal Berlin / ALKIS

Plangrundlage:
Vermessungsplan (siehe Erläuterungsbericht)
Baugrundgutachten (siehe 04-00-W-101 und Erläuterungsbericht)

Zugehörige Pläne:
04-05-W-311 (Lageplan)
04-05-W-410 (Längsschnitt)
04-05-W-510, 04-05-W-511, 04-05-W-512 (Regelprofil)
04-05-W-609 (Detailplan)

Index	Ergänzung / Art der Änderung	Datum	Name	geprüft
A	Überarbeitung aufgrund von Einwendungen BA Pankow und Landesdenkmalamt Pluss-KM 4+285 - 4+836	23.5.2017	Kj	NK

Bauherr/ Auftraggeber:
Senatsverwaltung für Stadtentwicklung und Umwelt
Abteilung X - Tiefbau
Projektbereich Wasser
Württembergische Straße 6, 10707 Berlin
Berlin, den 28.06.2013 gez. i.A. Rutke

	Datum	Name
Plausibilität geprüft	28.06.2013	gez. Wehran

Bearbeitung / Auftragnehmer:
werner consult
Ahrensfelder Chaussee 149, Ahrensfelde, Tel. +49(0)3399-440-0, Fax. +49(0)3399-59-4660

	Datum	Name
gezeichnet	---	Kc
bearbeitet	---	SZ, Kc
geprüft	---	Sz
Projektleiter	10.06.2013	gez. Mittag

Gewässeranganben: Panke km 0+000 - 17+618

Gewässer-Nr.: 58294 Gewässer-Name: Panke Stadt-Bezirk: Mitte/Pankow

Bauvorhaben: Ausbau der Panke in Mitte und Pankow (Phase II)

Höhenbezug: NHN

Objekt: Planungsabschnitt Pa05

Lagebezug: Soldner Berlin

Zeichnungsinhalt: Lageplan Teil1 km 4+065 - km 4+486

Zeichnungs-Nr.: 04-05-W-310A

Blattgröße: 0.50m²	Maßstab:	Planungsphase:	Datum:
1140x446mm	1:500	Genehmigungsplanung	28. Juni 2013

Plotdatum: 04. Nov 2019
Layout: 04-05-W-311
File: O:\2011\2011014\8_BEARBEITUNG\05_Plan_WECO\04_Genehmigungsplanung\2019\10_Umplanung\PA05_und_PA07\02_Pa05_Ca.dwg