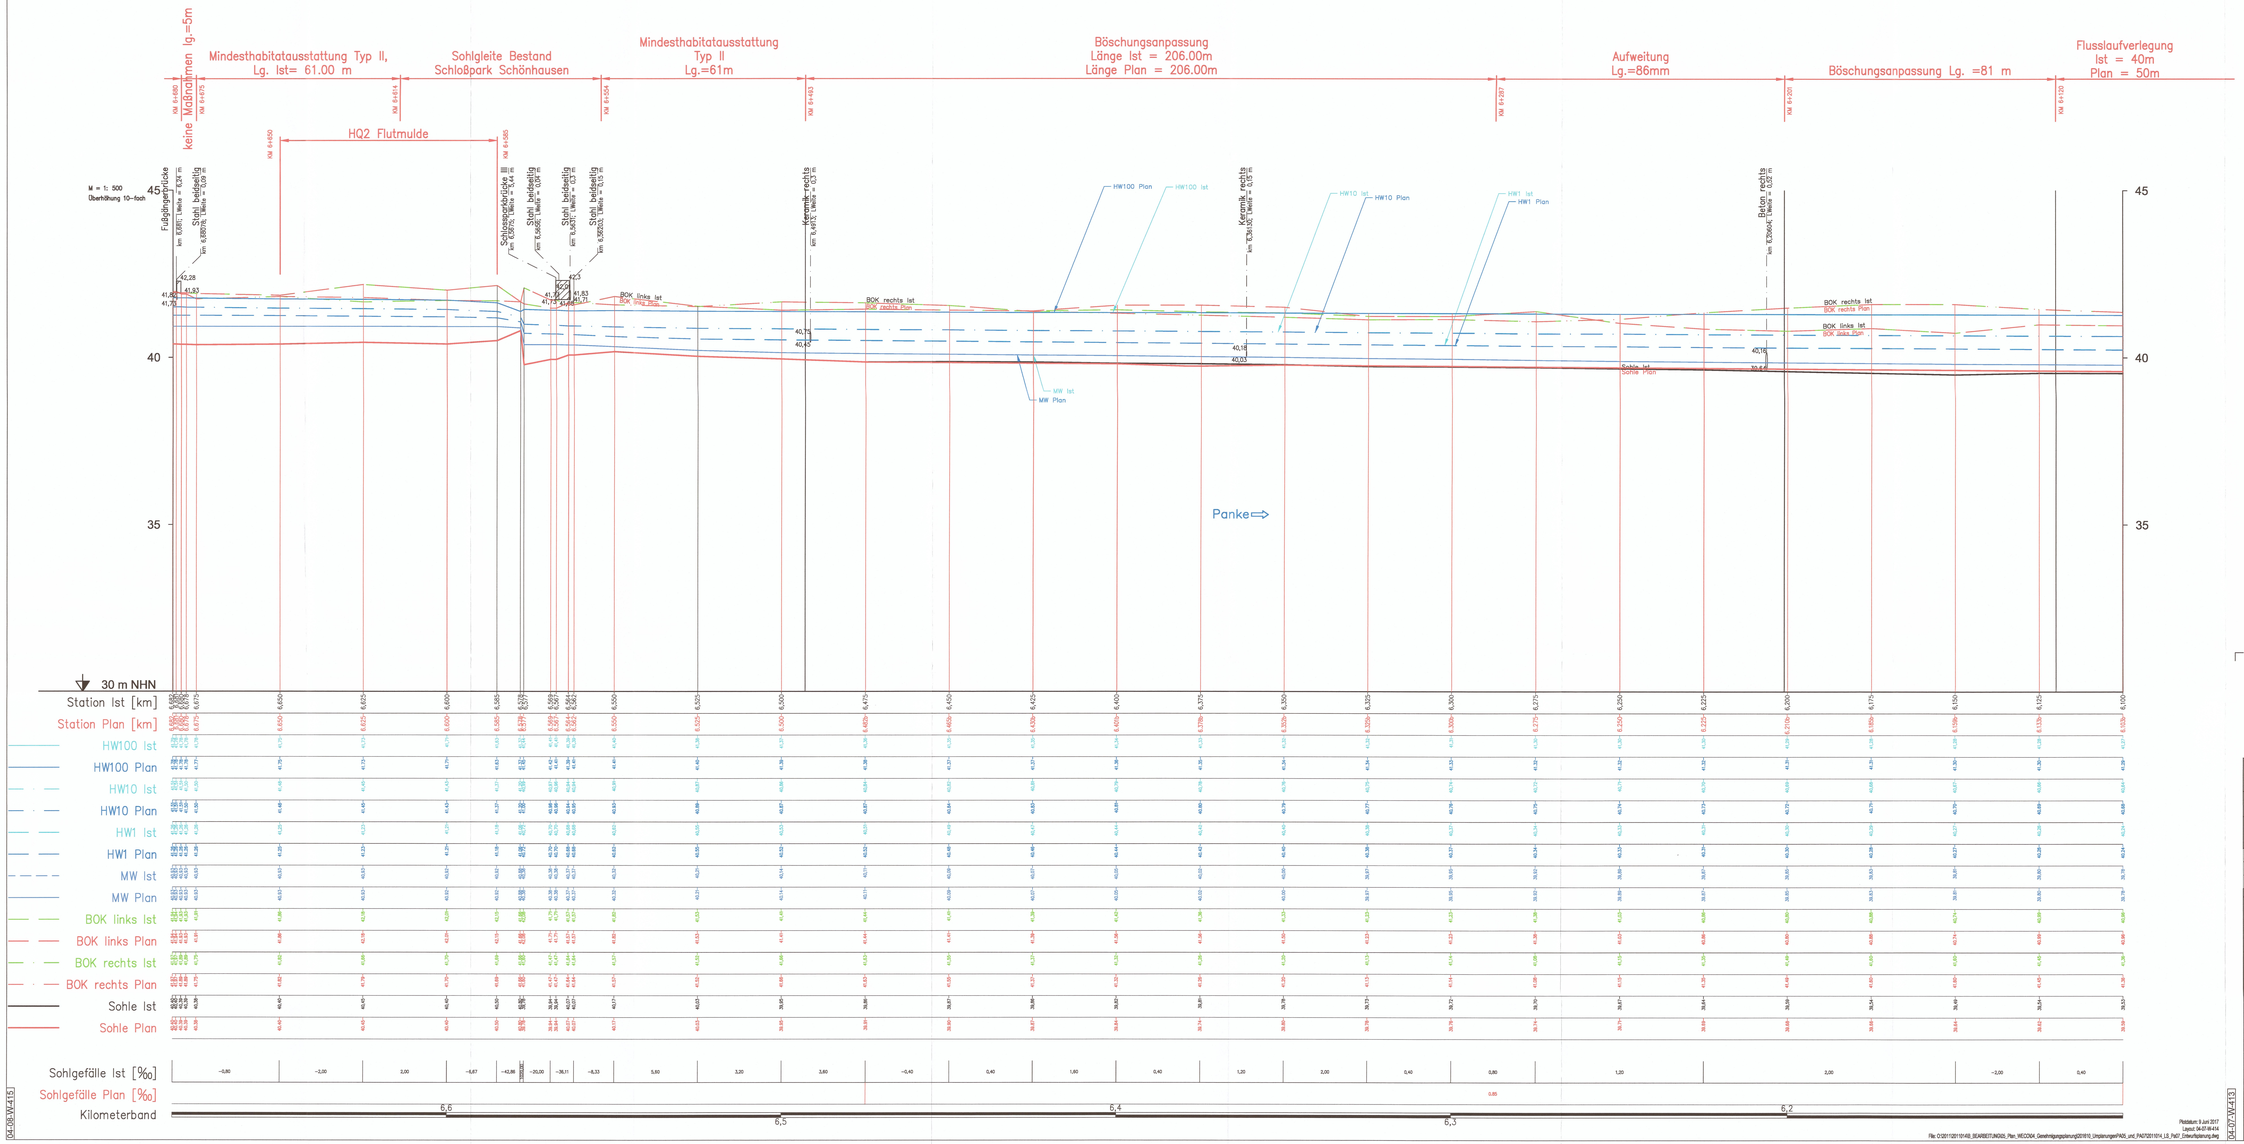

Legende

	Brücken
	Einleitungen
BOK	Böschungsoberkante
HW100	Wasserspiegel HQ100
HW10	Wasserspiegel HQ10
HW1	Wasserspiegel HQ1
MW	Wasserspiegel MQ

Zum Planfeststellungsbeschluss
~~Zur Plangenehmigung~~
vom 3. 9. 09. 2019
Senatsverwaltung für Umwelt, Verkehr und Klimaschutz
6794/04-Panke-St-001
Im Auftrag

HINWEIS:
Mit Indices (z.B. a, b, ...) versehene Blattanordnungen des Planzustands stellen Bereiche dar, in denen die Panke umgelegt wird. Durch die Änderung der Lage/Achse der Panke sind diese Bereiche im Planzustand visuell dargestellt und gelten nicht die weiteren Längen weiter.

Plangrundlage:
Vermessung (siehe Erläuterungsbericht)

Zugehörige Pläne:
04-07-W-314 (Lageplan)
04-07-W-411 (Regelschnitt)

Index	Eingabung / Art der Änderung	Datum	Name	gepr/fr
A	Überarbeitung aufgrund von Einwendungen: BA Pankow und Landratsamt Planf-KM 5+897 - 6+640	23.5.2017	KI	HA

Bauherr/ Auftraggeber:
Senatsverwaltung für Stadtentwicklung und Umwelt
Abteilung X - Tiefbau
Projektbereich Wasser
Württembergische Straße 6, 10707 Berlin
Berlin, den 28.06.2013 gez. i.A. Rutke

	Datum	Name
Plausibilität geprüft	28.06.2013	geo. Wehner

Bearbeitung / Auftragnehmer:
vermer consult
ahlbaumsbergstraße 5, 10318 Berlin
tel +49 (0)30 5 56 44 0, fax +49 (0)30 5 56 44 444

	Datum	Name
gezeichnet	—	Ke, AJ
kontrolliert	—	St, KI
geprüft	—	Sr
Projektleiter	15.06.2013	prm. Mittag

Gewässerangaben: Panke km 0+000 - 17+618
Gewässer-Nr.: 58294 Gewässer-Name: Panke Stadt-Bezirk: Mitte/Pankow
Bauvorhaben: Ausbau der Panke in Mitte und Pankow (Phase II) Höhenbezug: NHN
Objekt: Planungsabschnitt Pa07 Lagebezug: Soldner Berlin
Zeichnungsinhalt: Längsschnitt Teil 2 km 6+120 - km 6+680 Zeichnungs-Nr.: 04-07-W-414 A
Maßstab: 1:1250/5* 1:500/50 Mediendatei: 1520x743mm Planungsphase: Genehmigungsplanung Datum: 28. Juni 2013

Plotdatum: 9 Juni 2017
Layout: 04-07-W-414
File: O:\2011\2011101143_BEARBEITUNG\05_Plan_WECC\04_Genehmigungsplanung\2016\10_Unterlagen\PA05_und_PA07\2011014_LS_Pa07_Entwurfsplanung.dwg

04-08-W-415 04-07-W-413