Querprofil 1:50

Mindesthabitatausstattung Typ II
Pa08 KM 7+325

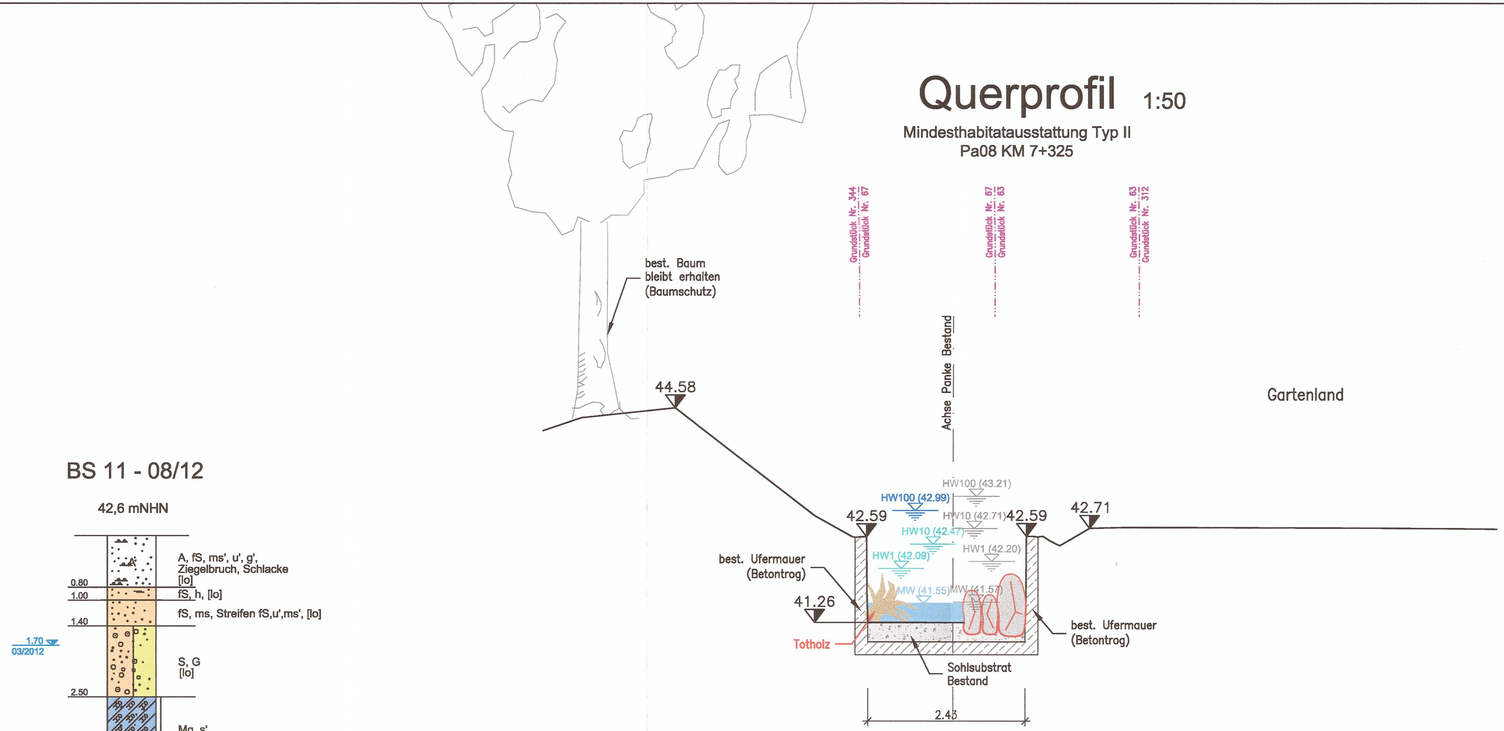

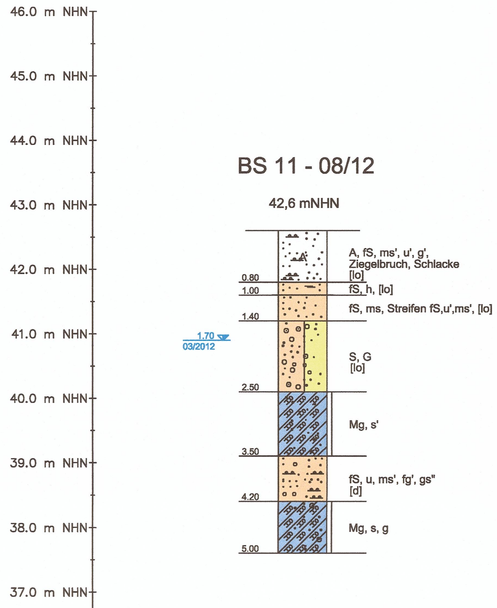

Plotdatum: 12 Juni 2013
Layout: 04-08-W-520
File: O:\2011\2011014\B_BEARBEITUNG\05_Plan_WECO\04_PFU\REGELQUERSCHNITT\Pa08_RQP.dwg

Legende:

———	Gelände Bestand
———	Gelände Projekt
44.58	Höhenordinate m NHN (IST / PLAN)
HW100 (42.99)	Hochwasserstand, Jährlichkeit T=100, (IST / PLAN) - m NHN
HW10 (42.47)	Hochwasserstand, Jährlichkeit T=10, (IST / PLAN) - m NHN
HW1 (42.27)	Hochwasserstand, Jährlichkeit T=1, (IST / PLAN) - m NHN
MW (41.55)	Mittelwasserstand (IST / PLAN) - m NHN
— — — —	Geländeabtrag

Plangrundlagen: Vermessungsplan (siehe Erläuterungsbericht)
Baugrundgutachten (siehe Erläuterungsbericht)
Bohrprofile: siehe Plan 04-00-W-101

Zugehörige Pläne: 04-08-W-316 (Lageplan)
04-08-W-416 (Längsschnitt)

Zum Planfeststellungsbeschluss
~~Zur Plangenehmigung~~
vom 30. 09. 2019
Senatsverwaltung für Umwelt, Verkehr und Klimaschutz
~~6794/04 Panke St 001~~

Index	Ergänzung / Art der Änderung	Datum	Name	geprüft

Bauherr/ Auftraggeber:
Senatsverwaltung für Stadtentwicklung und Umwelt
Abteilung X - Tiefbau
Projektbereich Wasser
Württembergische Straße 6, 10707 Berlin
Berlin, den 28.06.2013 gez. i.A. Rutke

	Datum	Name
Plausibilität geprüft	28.06.2013	gez. Wehran

Bearbeitung / Auftragnehmer:
werner consult
zivilingenieurgmbh, leithastraße 19, 1200 wien
tel +43 (1) 913 60-0, fax +43 (1) 913 60 800

	Datum	Name
gezeichnet	—	HX
bearbeitet	—	Sz, Ki
geprüft	—	Sz
Projektleiter	10.06.2013	gez. Mittag

Gewässerangaben: Panke km 0+000 - 17+618
Gewässer-Nr. 58294 Gewässer-Name Panke Stadt-Bezirk Mitte/Pankow

Bauvorhaben: Ausbau der Panke in Mitte und Pankow (Phase II)
Höhenbezug: NHN

Objekt: Planungsabschnitt Pa08
Lagebezug: Soldner Berlin

Zeichnungsinhalt: Regelprofil
km 7+288 - km 7+390
Zeichnungs-Nr.: 04-08-W-520

Blattgröße:	Maßstab:	Planungsphase:	Datum:
0.226m², 760x297mm	1: 50	Genehmigungsplanung	28. Juni 2013