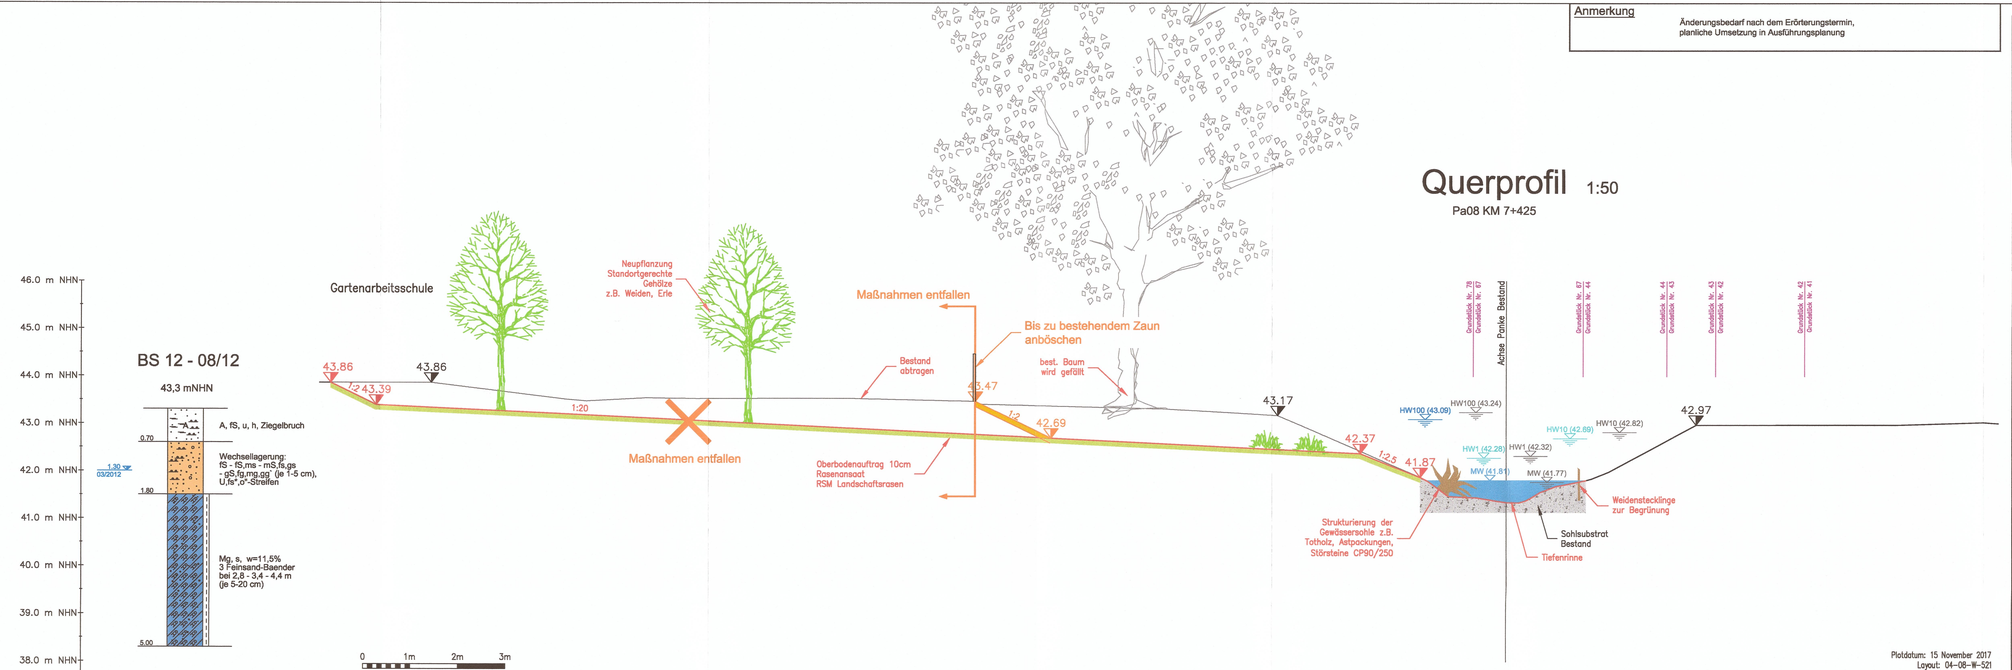

Anmerkung

Änderungsbedarf nach dem Erörterungstermin, planliche Umsetzung in Ausführungsplanung

Legende:

- Gelände Bestand
- Gelände Projekt
- Geländeabtrag
- 44.58 Höhenordinate m NHN (IST / PLAN)
- HW100 (42.99) Hochwasserstand, Jährlichkeit T=100, (IST / PLAN) - m NHN
- HW10 (42.47) Hochwasserstand, Jährlichkeit T=10, (IST / PLAN) - m NHN
- HW1 (42.27) Hochwasserstand, Jährlichkeit T=1, (IST / PLAN) - m NHN
- MW (41.55) Mittelwasserstand (IST / PLAN) - m NHN

Plangrundlagen: Vermessungsplan (siehe Erläuterungsbericht)
Baugrundgutachten (siehe Erläuterungsbericht)

Bohrprofile: siehe Plan 04-00-W-101

Zugehörige Pläne: 04-08-W-316 (Lageplan)
04-08-W-416 (Längsschnitt)

Zur Planfeststellungsbeschluss
Zur Plangenehmigung
vom 30.09.2019
Senatsverwaltung für Umwelt, Verkehr und Klimaschutz
6794/04-Panke-St-001
im Auftrag

Index	Ergänzung / Art der Änderung	Datum	Name	geprüft
A	Vor Ort abgestimmte Maßnahmen (14.01.2016) Detailplanung im Zuge der Ausführungsplanung	15.11.2017	CW	NK

Bauherr/ Auftraggeber:
Senatsverwaltung für Stadtentwicklung und Umwelt
Abteilung X - Tiefbau
Projektbereich Wasser
Würtembergische Straße 6, 10707 Berlin
Berlin, den 28.06.2013 gez. i.A. Rutke

	Datum	Name
Plausibilität geprüft	28.06.2013	gez. Wehran

Bearbeitung / Auftragnehmer:
werner consult
Ahlfeldstraße 6, Leibnizstraße 16, 10801 Berlin
tel.+49(0)2319 68-0, fax.+49(0)2319 68-8888

	Datum	Name
gezeichnet	—	HX
bearbeitet	—	Sz, Ki
geprüft	—	Sz
Projektleiter	10.06.2013	gez. Mittag

Gewässerangaben: Panke km 0+000 - 17+618

Gewässer-Nr. 58294 Gewässer-Name Panke Stadt-Bezirk Mitte/Pankow

Bauvorhaben: Ausbau der Panke in Mitte und Pankow (Phase II)

Höhenbezug: NHN

Objekt: Planungsabschnitt Pa08

Lagebezug: Soldner Berlin

Zeichnungsinhalt: Regelprofil
km 7+390 - km 7+458

Zeichnungs-Nr.: 04-08-W-521

Blattgröße:	Maßstab:	Planungsphase:	Datum:
0.310m², 1045x297mm	1: 50	Genehmigungsplanung	28. Juni 2013

Plotdatum: 15 November 2017
Layout: 04-08-W-521
File: O:\2011\2011014\B_BEARBEITUNG\05_Plan_WECO\04_PFU\REGELQUERSCHNITT\Pa08_RQP.dwg