



Grundriss
Straßenebene

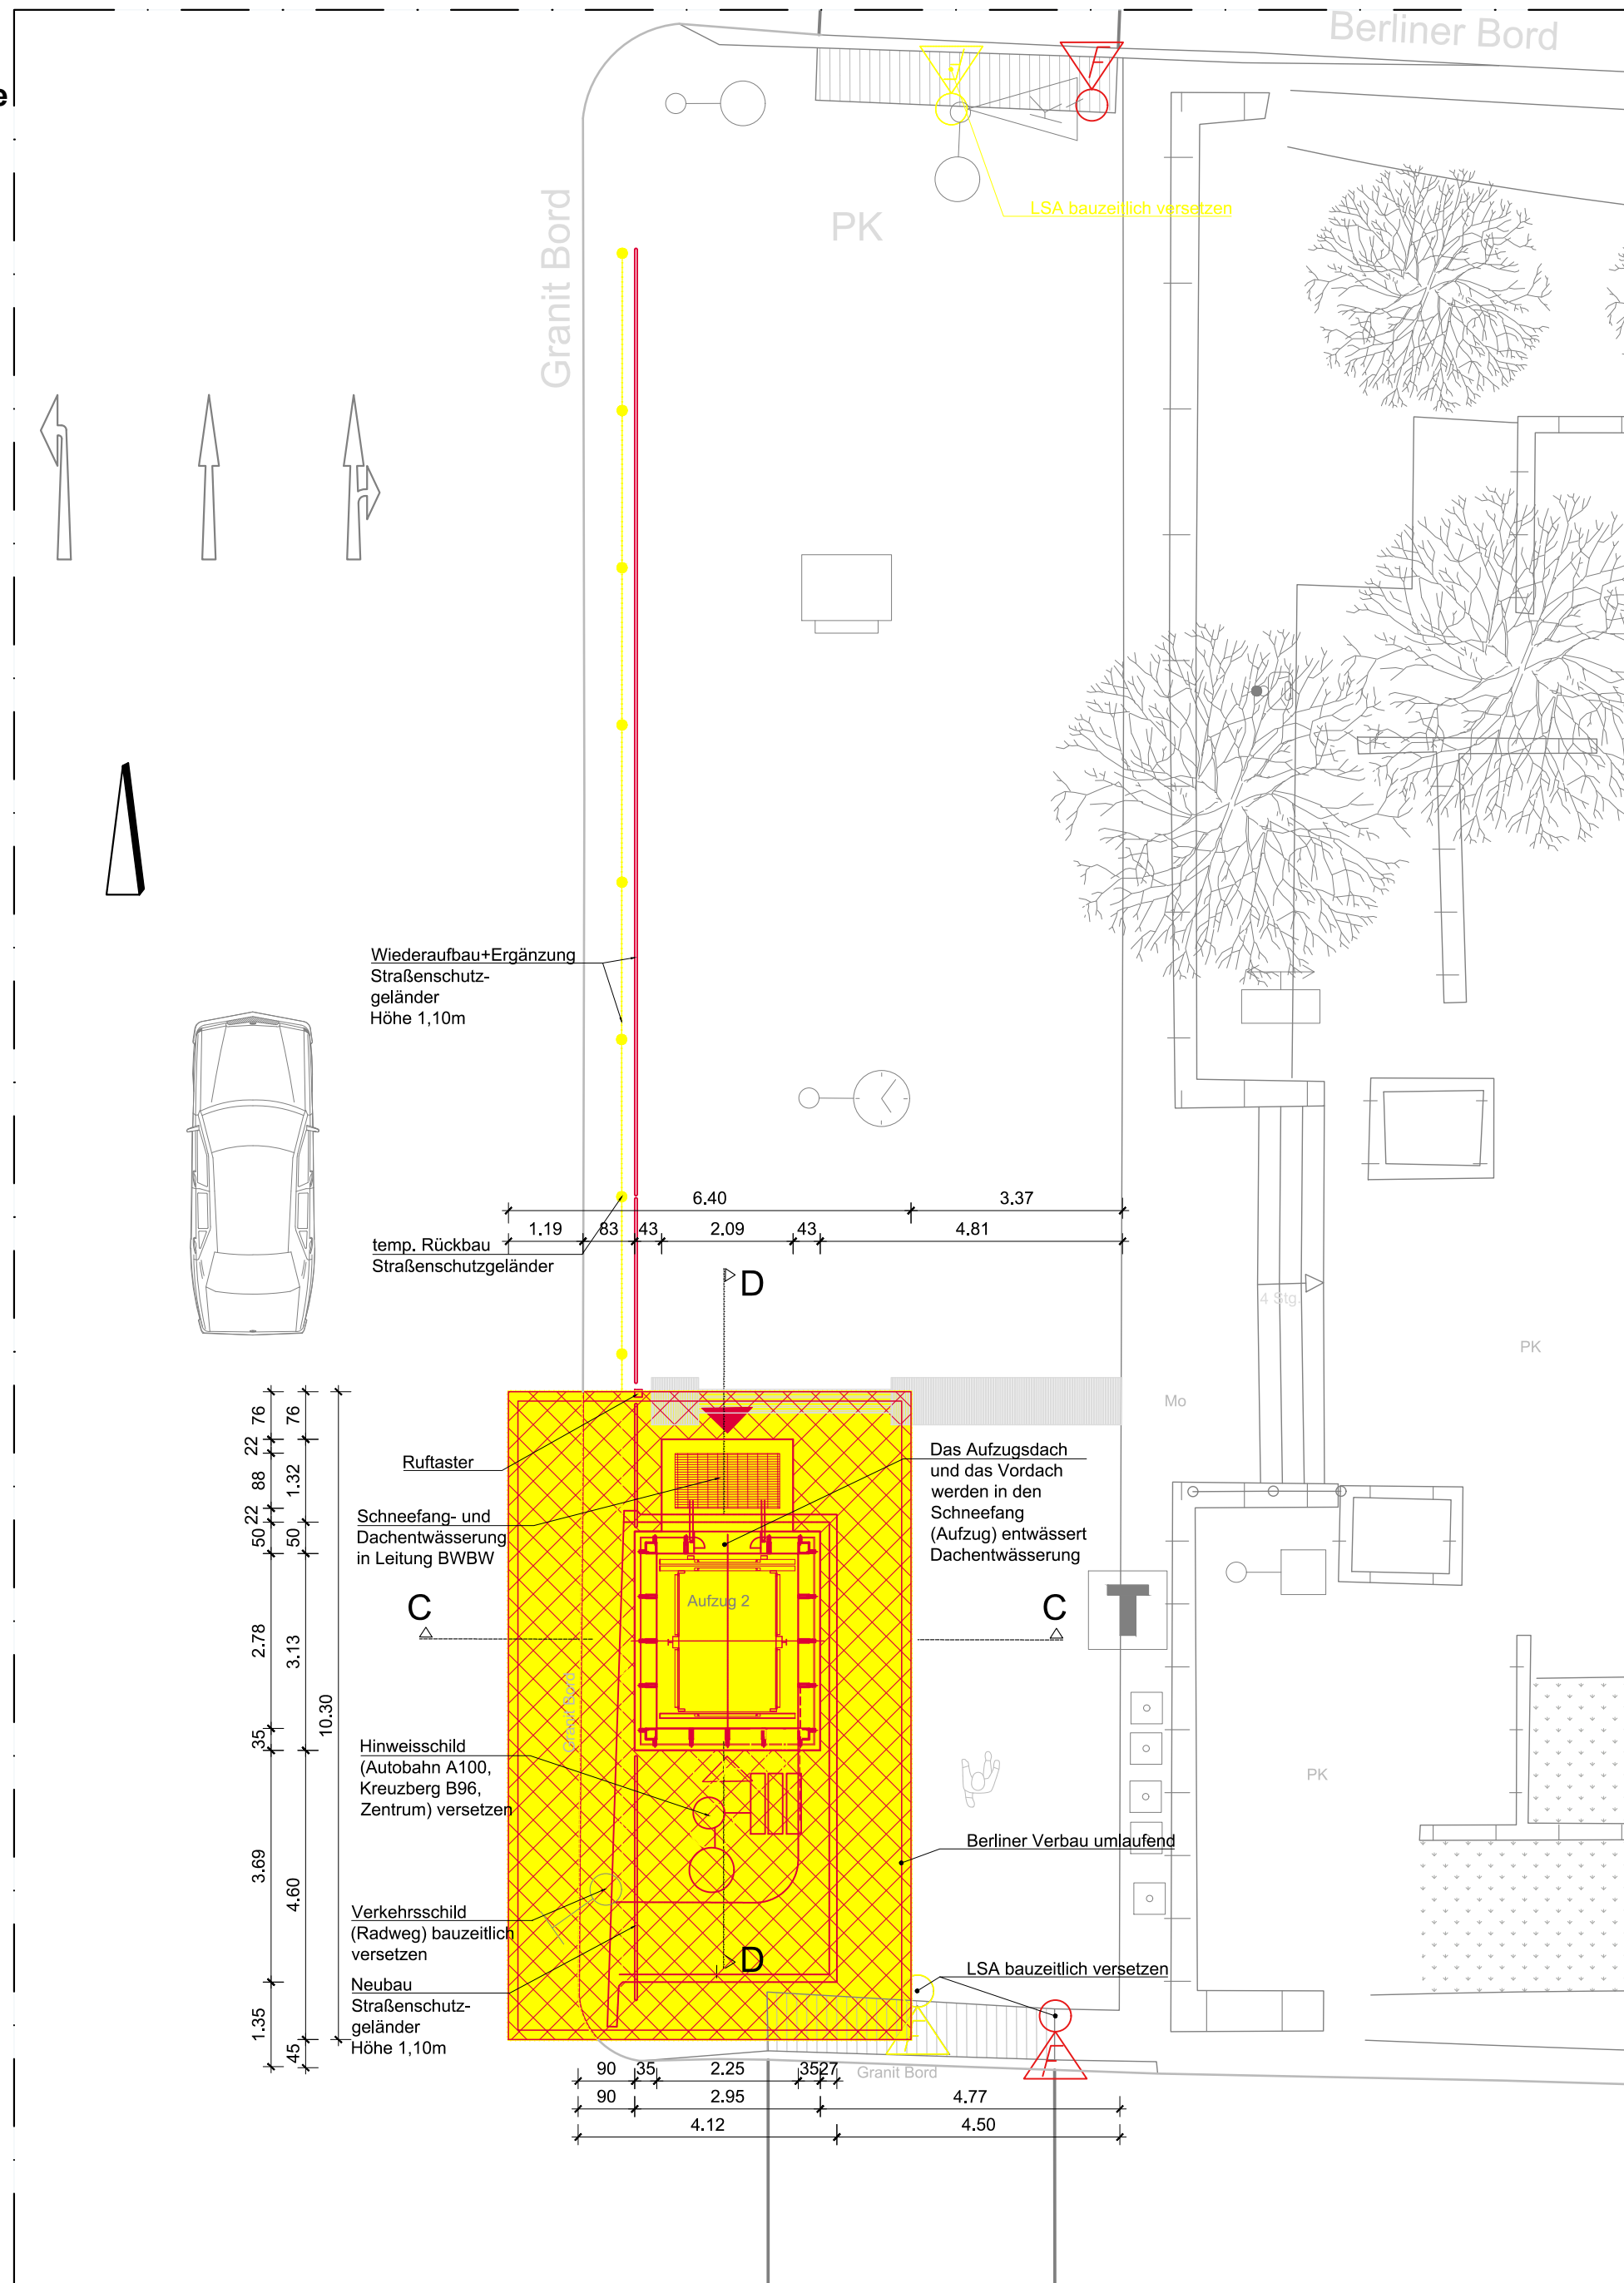

Grundriss
Vorhalle I

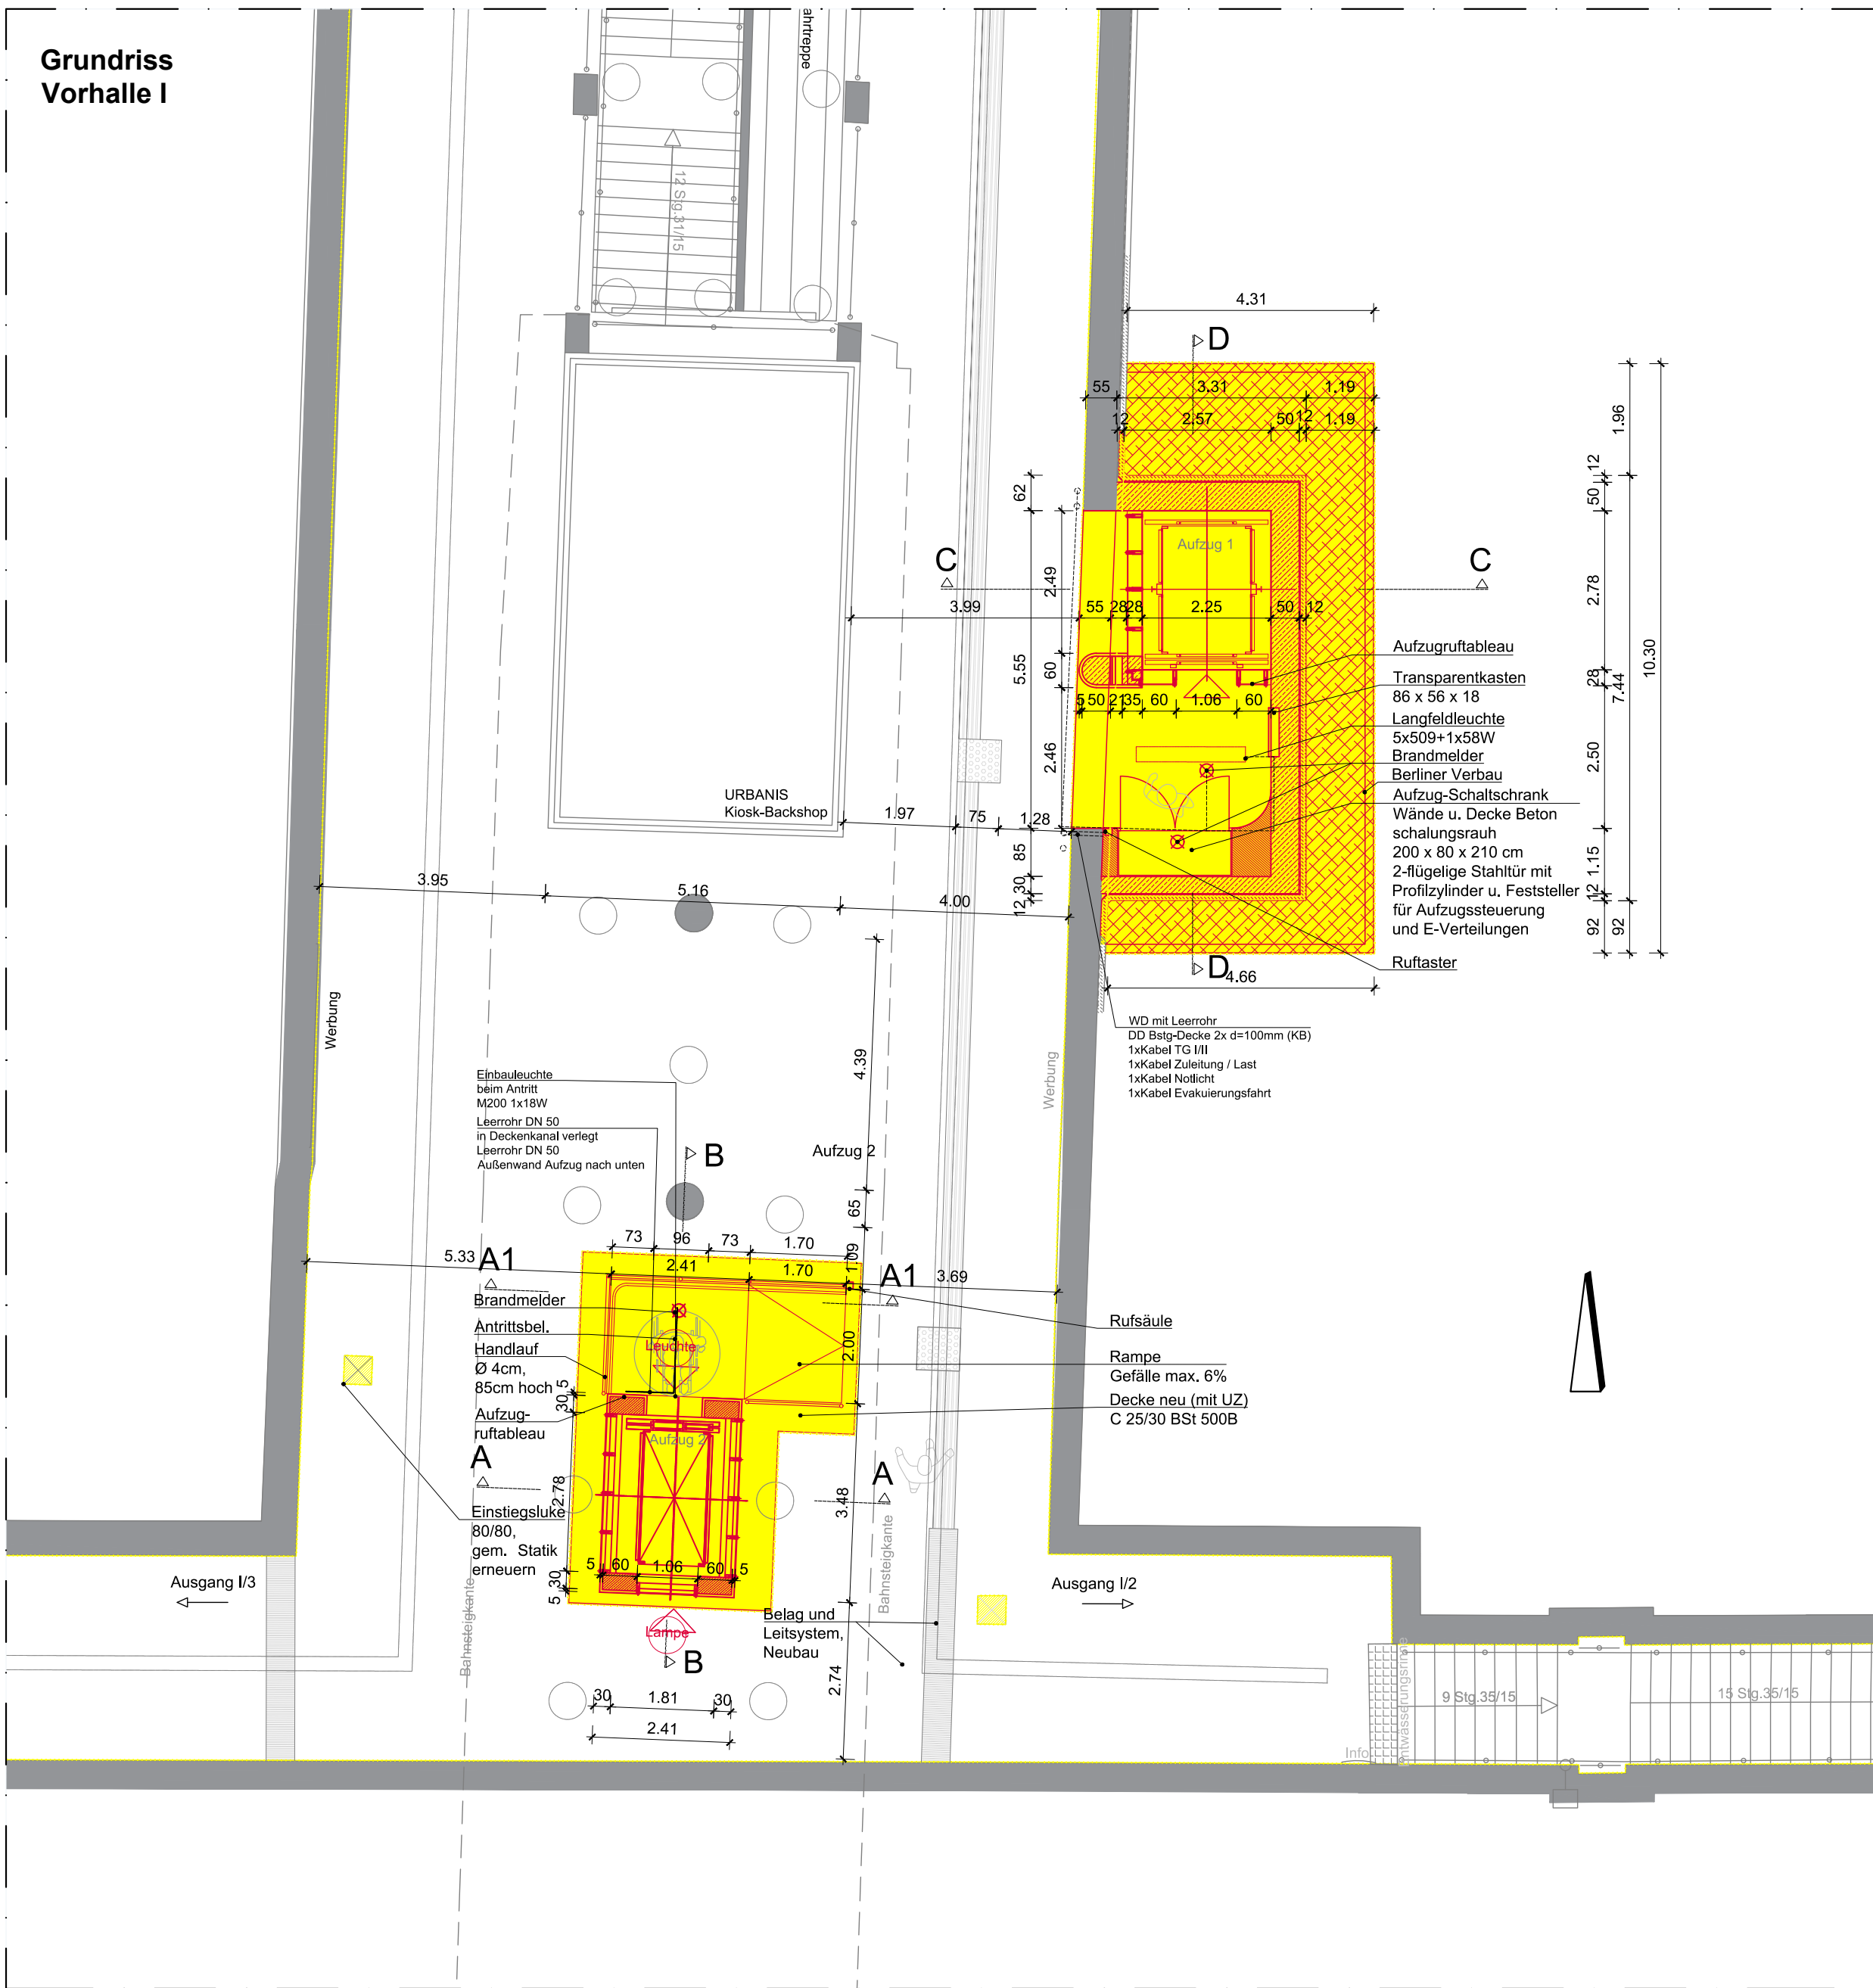


Legende

- Wände/Decken Bestand
- Abbruch
- Neubau
- H = Hinweistafel
- I = Informationsvitrine BVG, wandhängend
- W = Werbevitrine, Wall, wandhängend
- 4/1 = 4/1 Bogenvitrine, Wall, wandhängend
- A00 = Sonderwerbefläche A0-Doppelformat
- SF = Sonderwerbefläche
- SI = Sonderinformationsvitrine BVG
- PS = Perischnur
- NIS = Papierkorb
- NIS = Notruf- u. Informationssäule
- F = Feuerlöscher
- N = Notsignal
- K = Kamera
- L = Lautsprecher
- E = Entwerter
- FA = Fahrscheinautomat
- F = Fernsprecher
- U = Einstiegs Luke
- F = Ausfahrtelefon
- U = Wanduhr
- € = Geldautomat
- AS = Auffangstreifen
- AF = Aufmerksamkeitsfeld
- LS = Leitsstreifen
- BS = Begleitsstreifen
- KS = Kontraststreifen
- = Verlegeursprung
- ▽ = Höhenangabe über NHN


Index	Änderung	Datum	Name
Betriebsleiter	Techn. Aufsichtsbehörde	Zg.-Nr.	At_PG004
		Prüfingenieur	

Freigabevermerke		Übereinstimmung mit der Ausführungsplanung geprüft		Übereinstimmung mit der Ausführungsplanung geprüft		Zur Ausführung freigegeben	
Einverstanden							
Datum	Projekttg.	Datum	Objektplaner	Datum	Tragwerksplaner	Datum	Projekttg.


Bauherr	BERLINER VERKEHRSBETRIEBE (BVG)	Die Übereinstimmung der Zeichnung mit der Ausführung wird bestätigt			
	Anstalt des öffentlichen Rechts Bereich Infrastruktur Bautechnische Anlagen		Für den AG		
			Für den AN		
Für die Richtigkeit der Planungsunterlagen verantwortlich:			bearbeitet	15.05.2018	JFS
Auftragnehmer	Architekten am Kaiserdamm GmbH Kaiserdamm 20 14057 Berlin Tel: 030 / 40 50 560-0 Fax: 030 / 40 50 560-60 Email: info@ak-hesse.de		gezeichnet	07.03.2018	ES
Datum	07.03.2018	D. Hesse	geprüft	15.05.2018	
		Unterschrift		Datum	Unterschrift

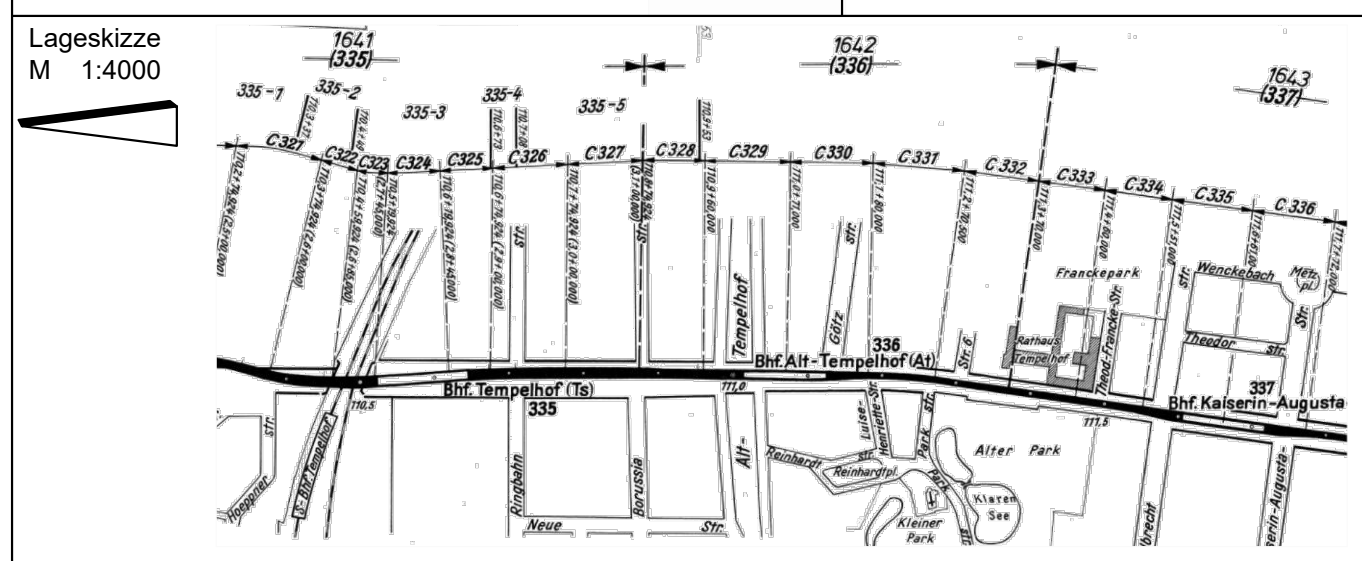

Zg.-Nr.	At_PG004	Planungsphase	Plangenehmigung
Dateiname	PL_Planat_01_01	Projekt	U-Bhf Alt-Tempelhof (At) Barrierefreier Ausbau
Maßstab	1:100, 1:20	Bauteil	Aufzug 1 Straßenebene / Vorhalle I Grundrisse, Schnitte, Details
Blattgröße	DIN A1		
Projekt-Nr.	A27331		
Bauwerksb.	1642 (336)	Bauwerksnr.	C329-330
		Bahnhof	Alt-Tempelhof (At)
		Linie	U6

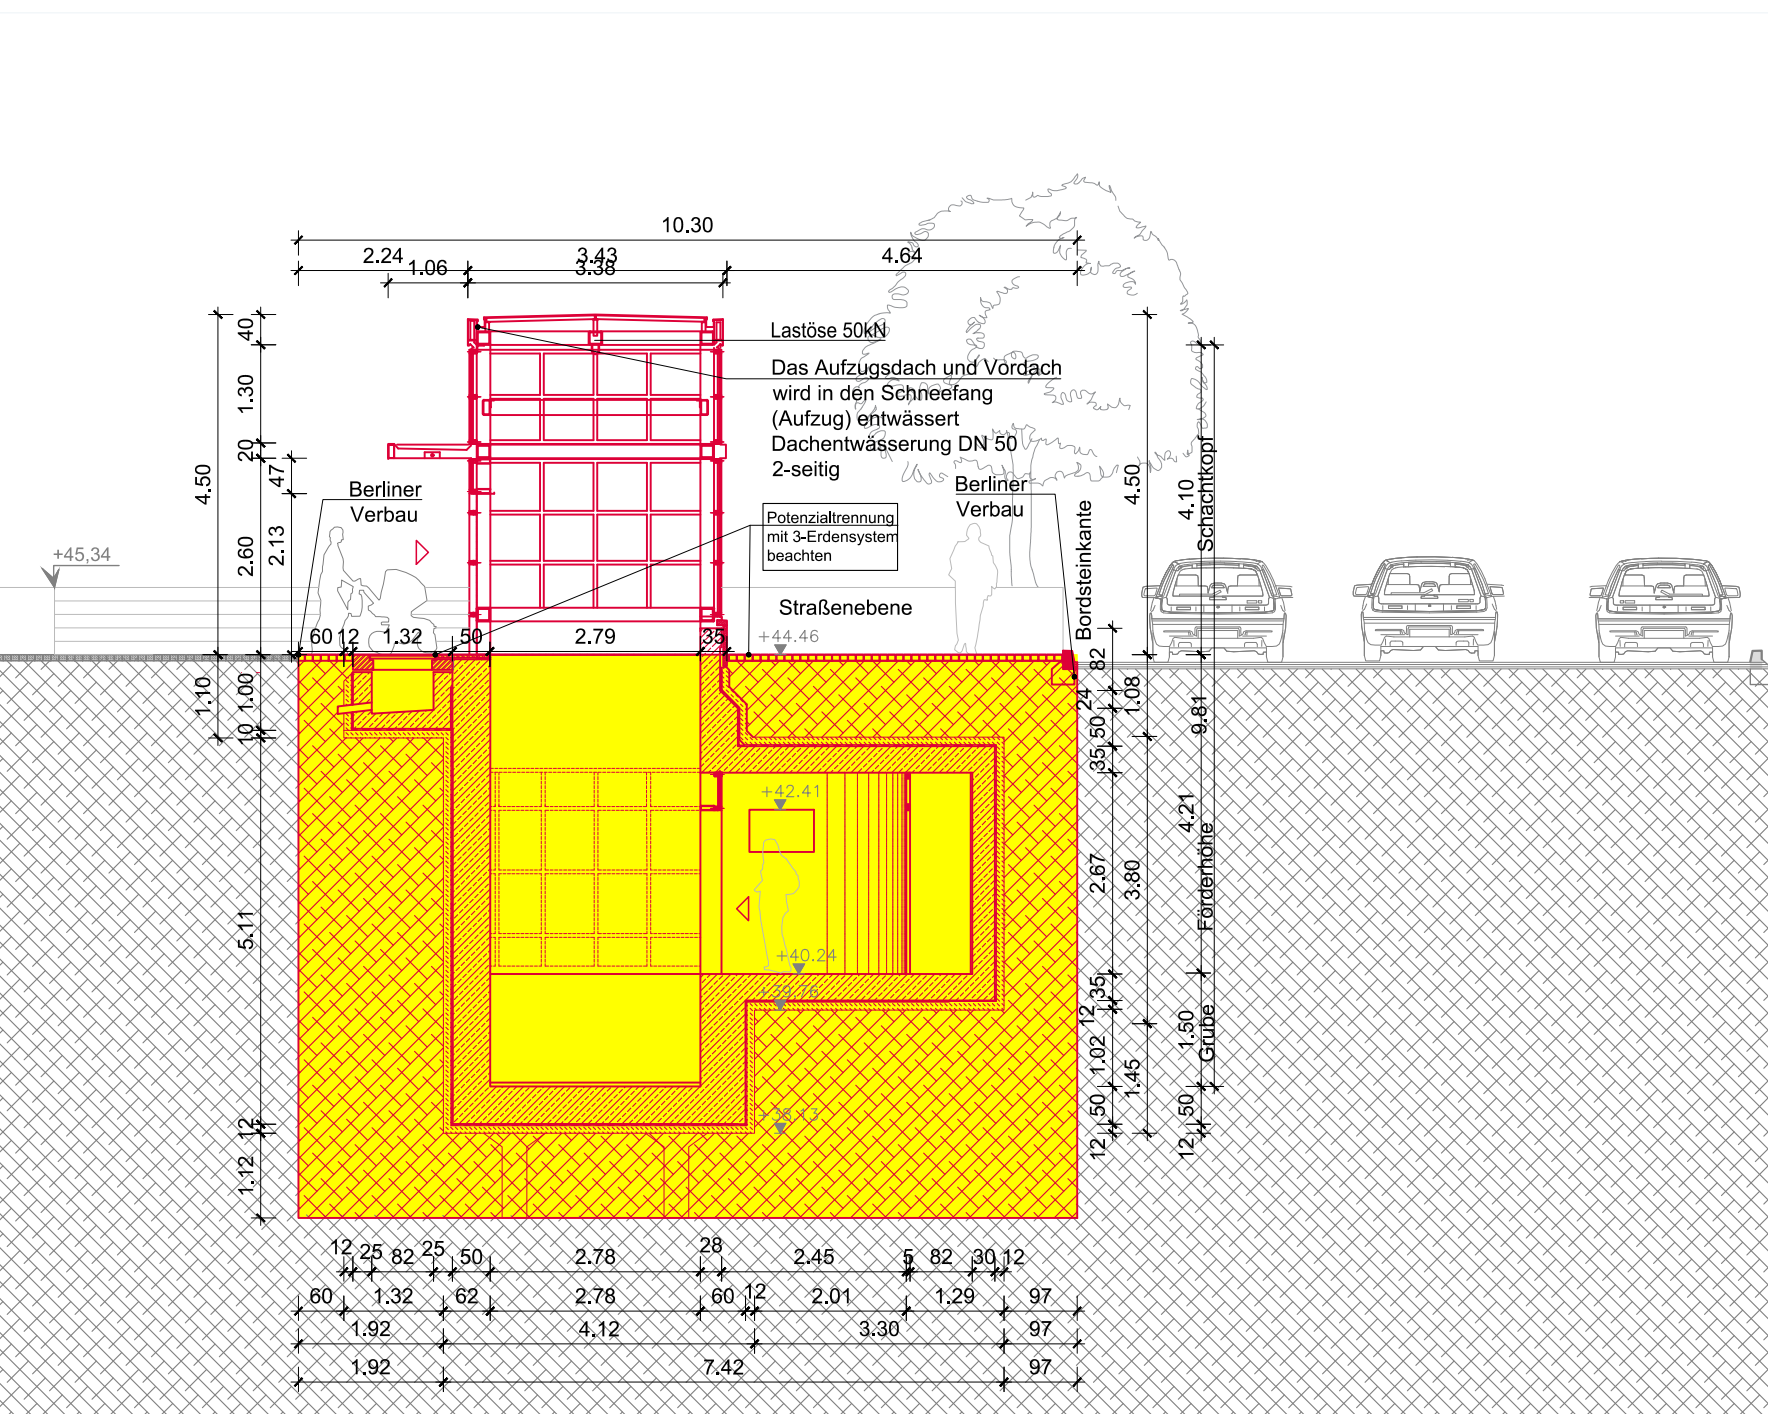

Schnitt D - D

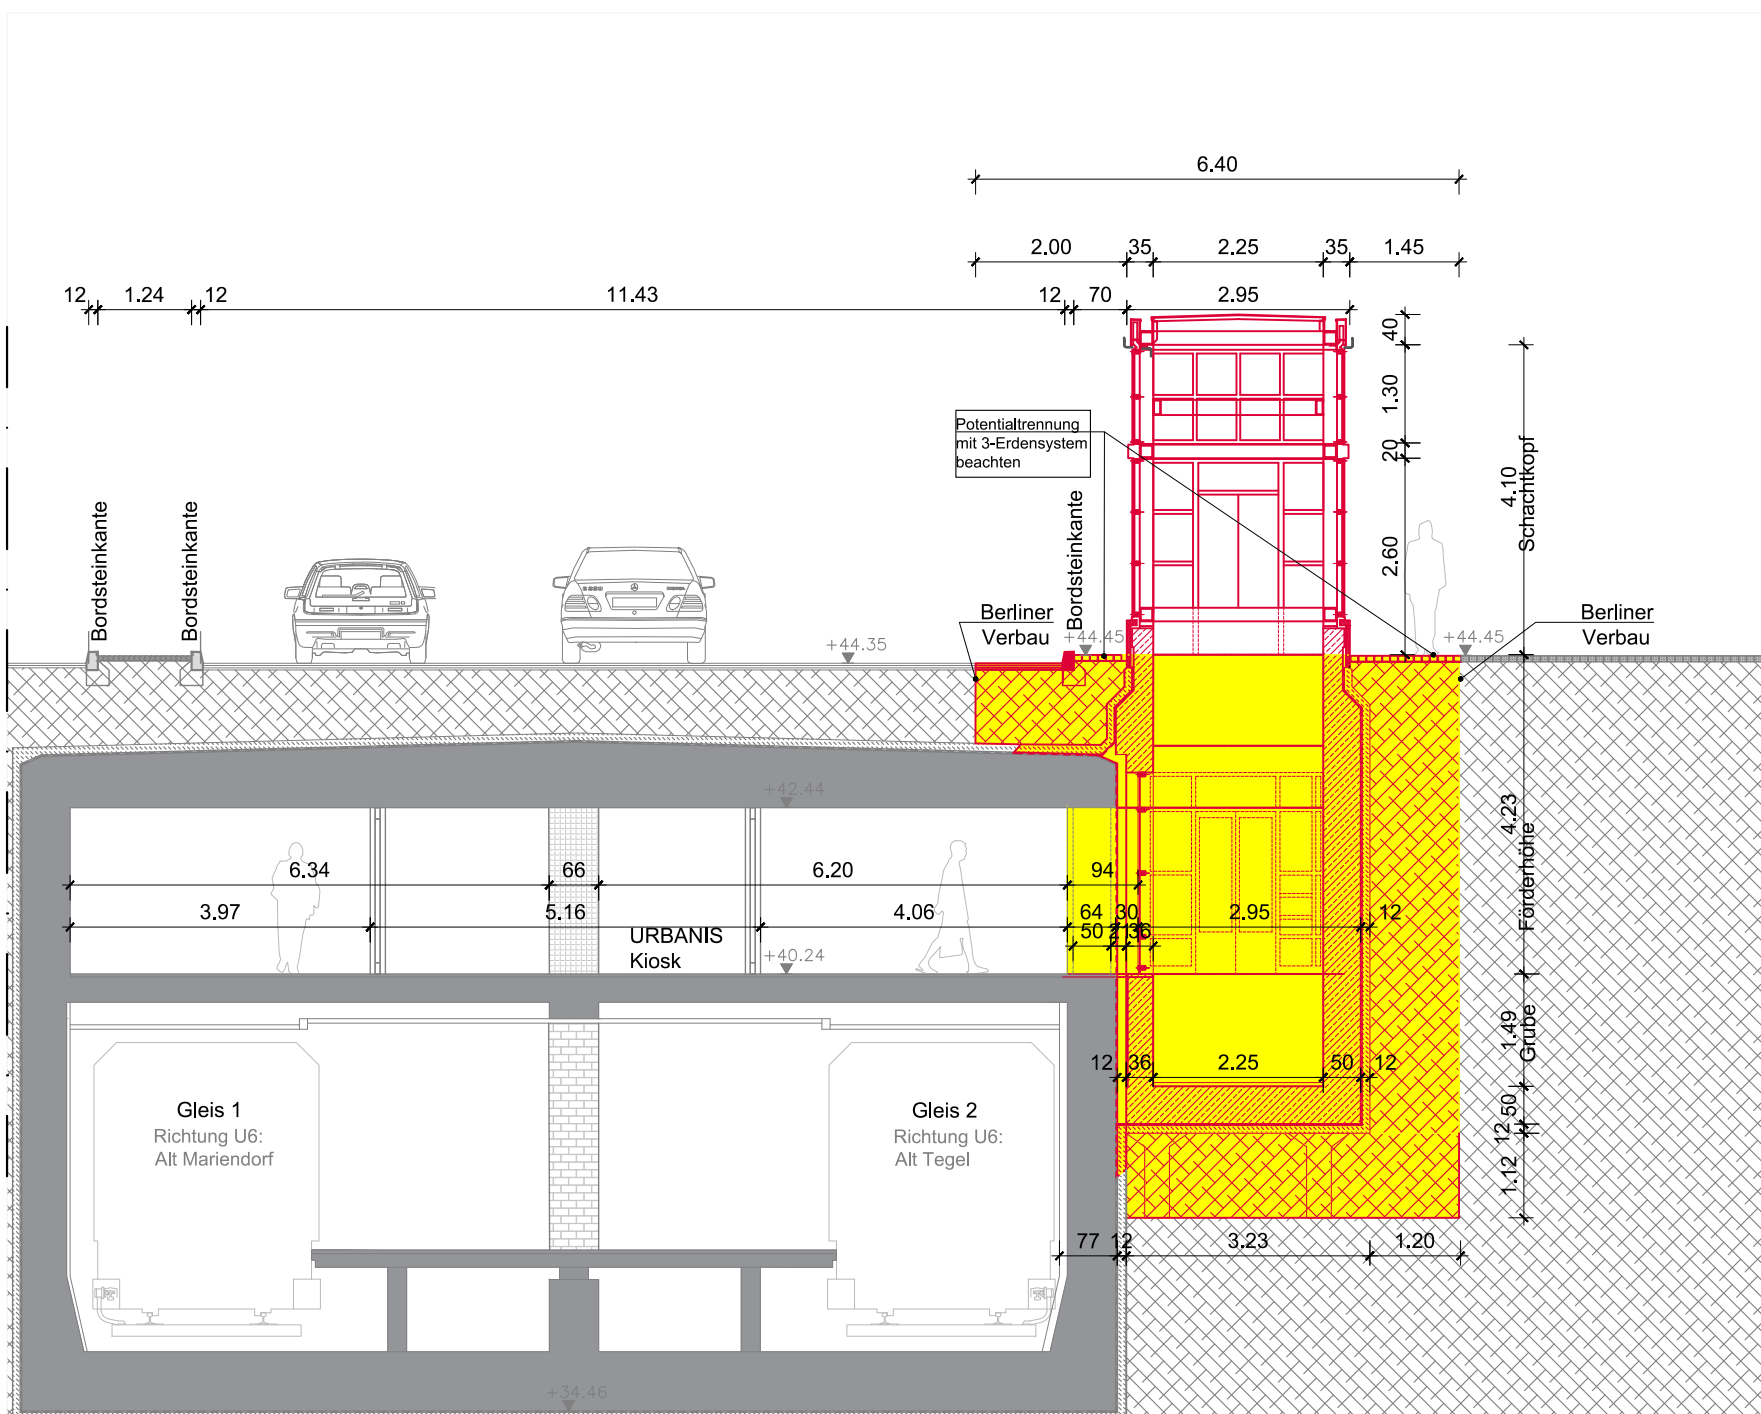

Schnitt C - C