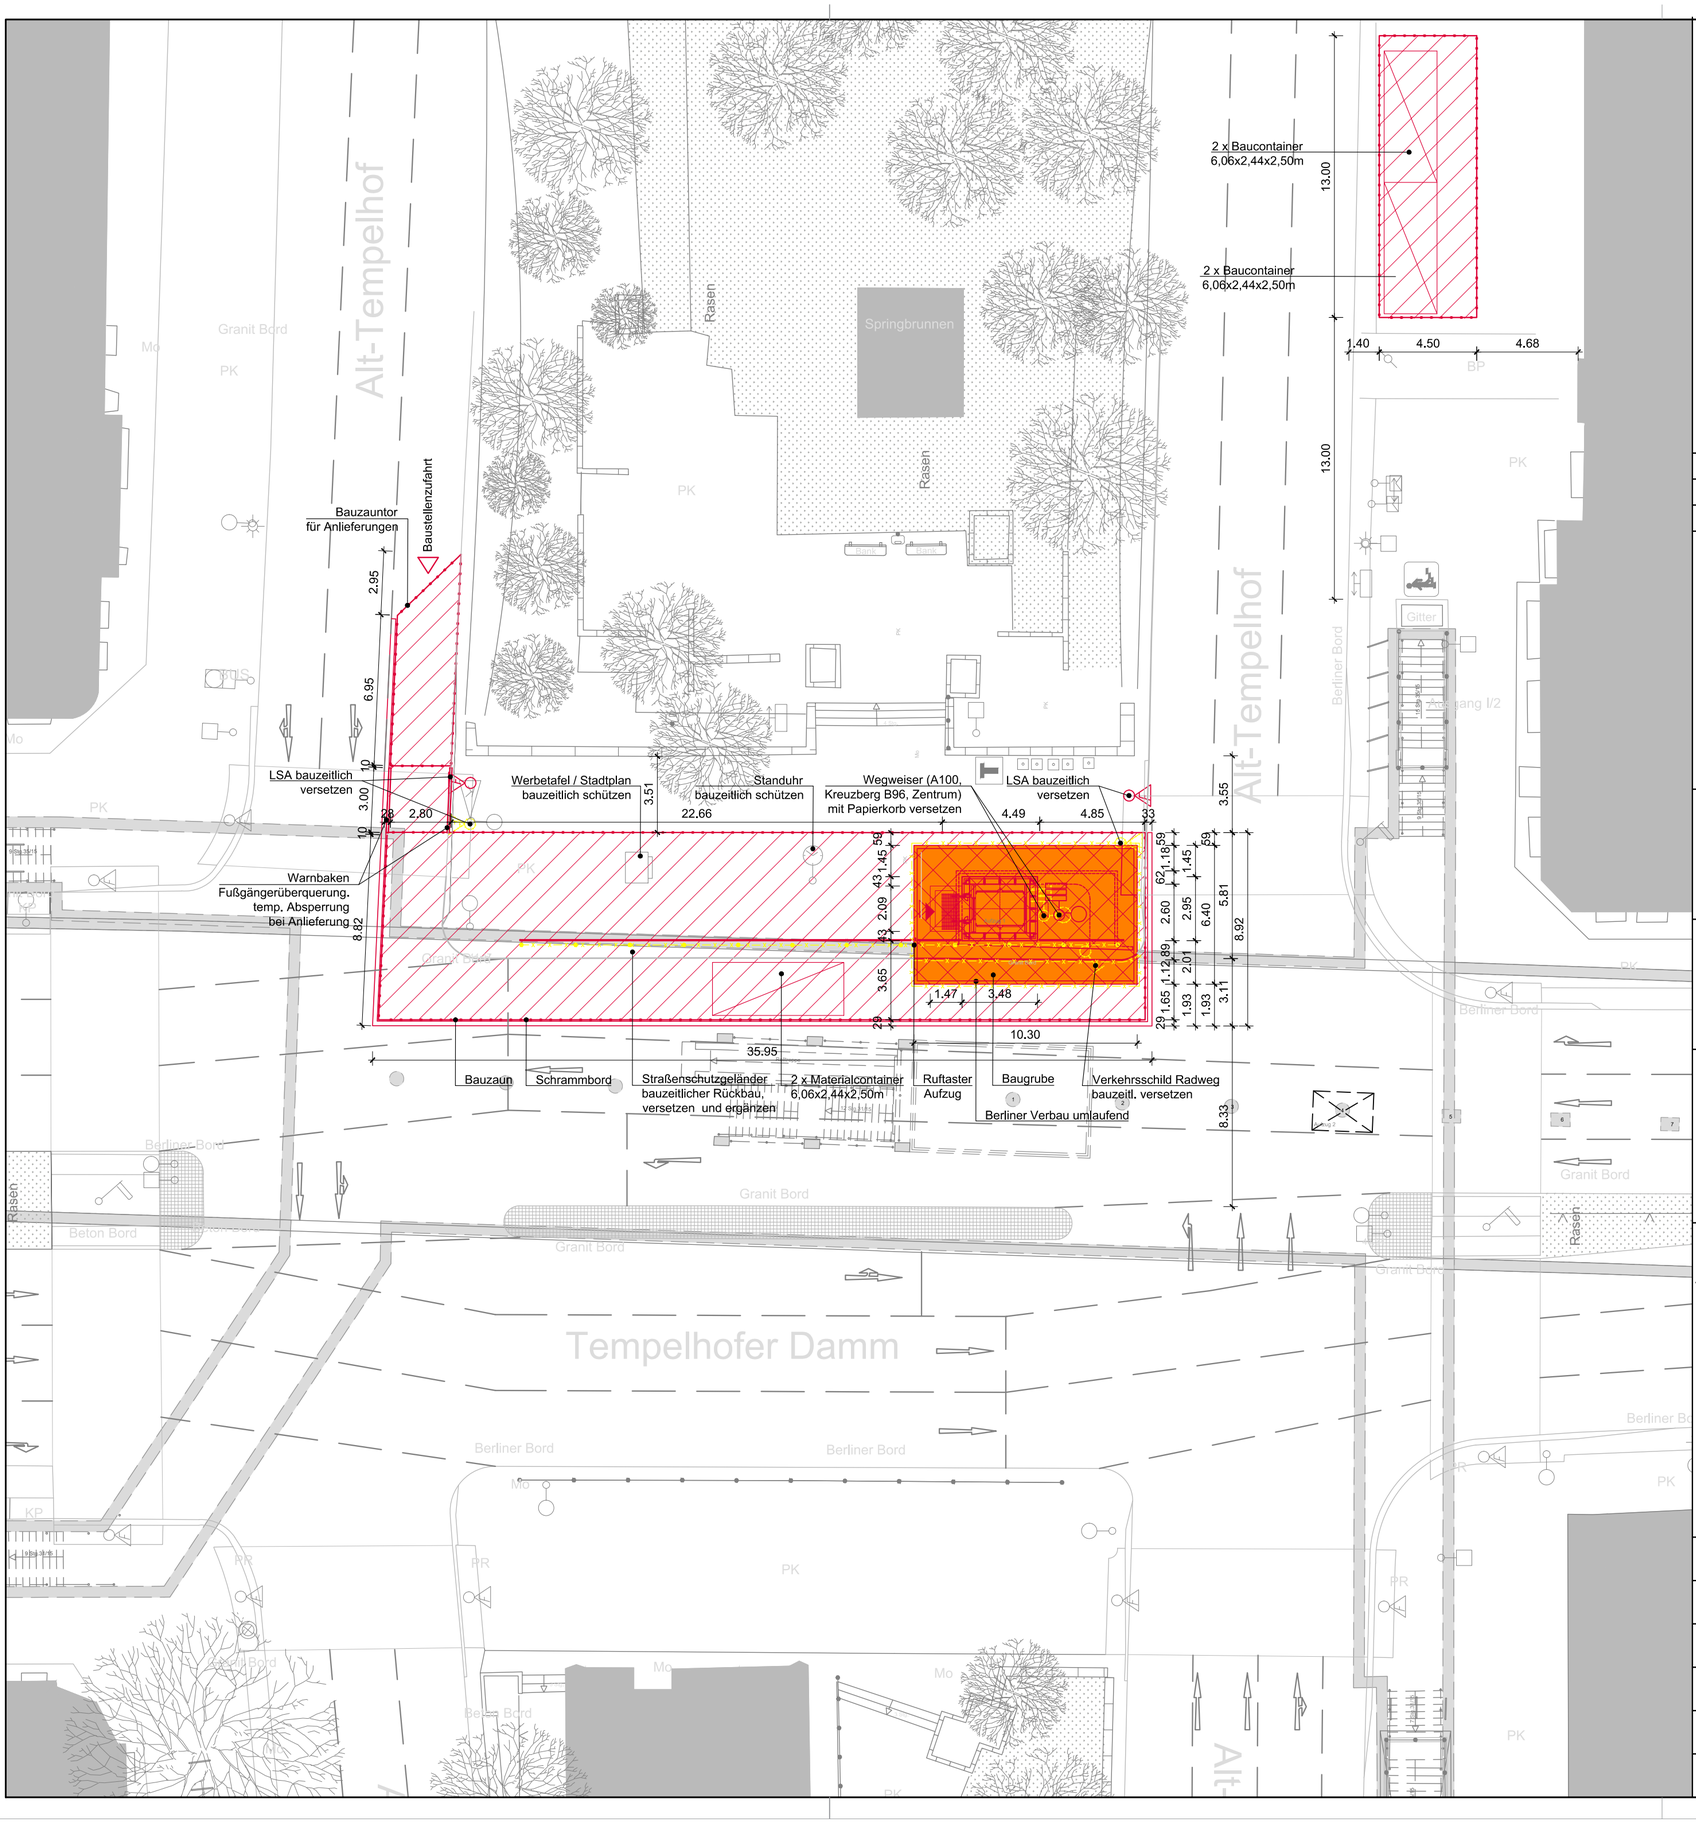

Legende

- Bestand
- Abbruch
- Neubau
- U-Bahntunnel
- Bauzaun 146m
- Baustelleneinrichtung 353m² + 59m² = 412m²
- Baugrube 67m²
- 6 x Container
- Bushaltestelle
- Straßenlaterne
- Ampel
- Straßenschild
- Straßeneinlauf
- Gehölz
- Laubbaum
- Wasserschieber
- Gasschieber
- Schacht (rund)
- Schacht (eckig)
- Lichtmast
- Unterflurhydrant

Index	Änderung	Datum	Name
A			

Betriebsleiter

Techn. Aufsichtbehörde

Zg.-Nr. At_PG 005

Prüfingenieur

Freigabevermerke

Einverstanden	Übereinstimmung mit der Ausführungsplanung geprüft	Übereinstimmung mit der Ausführungsplanung geprüft	Zur Ausführung freigegeben
Datum Projektltg.	Datum Objektplaner	Datum Tragwerksplaner	Datum Projektltg.

Bauherr *BERLINER VERKEHRSBETRIEBE (BVG)*

Anstalt des öffentlichen Rechts
Bereich Infrastruktur
Bautechnische Anlagen

Die Übereinstimmung der Zeichnung mit der Ausführung wird bestätigt

Für den AG

Für den AN

Für die Richtigkeit der Planungsunterlagen verantwortlich:

Auftragnehmer

Architekten am Kaiserdamm
GmbH
Kaiserdamm 20
14057 Berlin
Tel: 030 / 40 50 560-0
Fax: 030 / 40 50 560-60
Email: info@aak-hesse.de

Datum 07.03.2018 D. Hesse Unterschrift

bearbeitet	15.05.2018	JFS
gezeichnet	07.03.2018	ES
geprüft	15.05.2018	i.A.
	Datum	Unterschrift

Lageskizze
M 1:4000

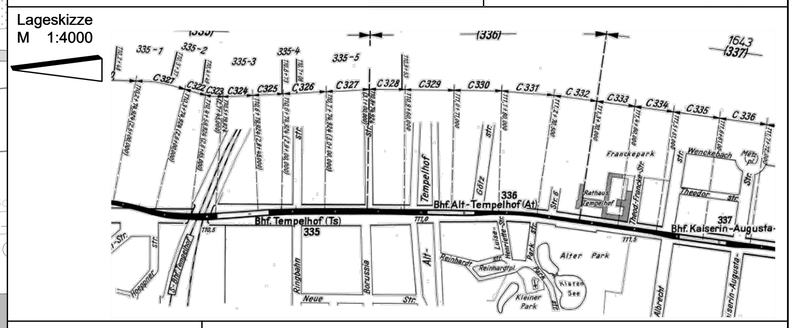

Zg.-Nr. At_PG005	Planungsphase	**Plangenehmigung**	
Dateiname	Projekt	**U-Bhf Alt-Tempelhof (At) Barrierefreier Ausbau**	
Maßstab 1:200			
Blattgröße A2	Bauteil	**Straßenebene Baustelleneinrichtung**	
Projekt-Nr. A27331			
Bauwerksb. 1642 (336)	Bauwerksnr. C329-330	Bahnhof Alt-Tempelhof (At)	Linie U6

Meßstrecke 100mm