Bauphase 1

- Leitungsumverlegungen im Gehwegbereich
- Umsetzen der Straßenbeleuchtung
- Versetzen Bord
- mit endgültiger Anpassung der Gehwege und Verbreiterung der Fahrbahn

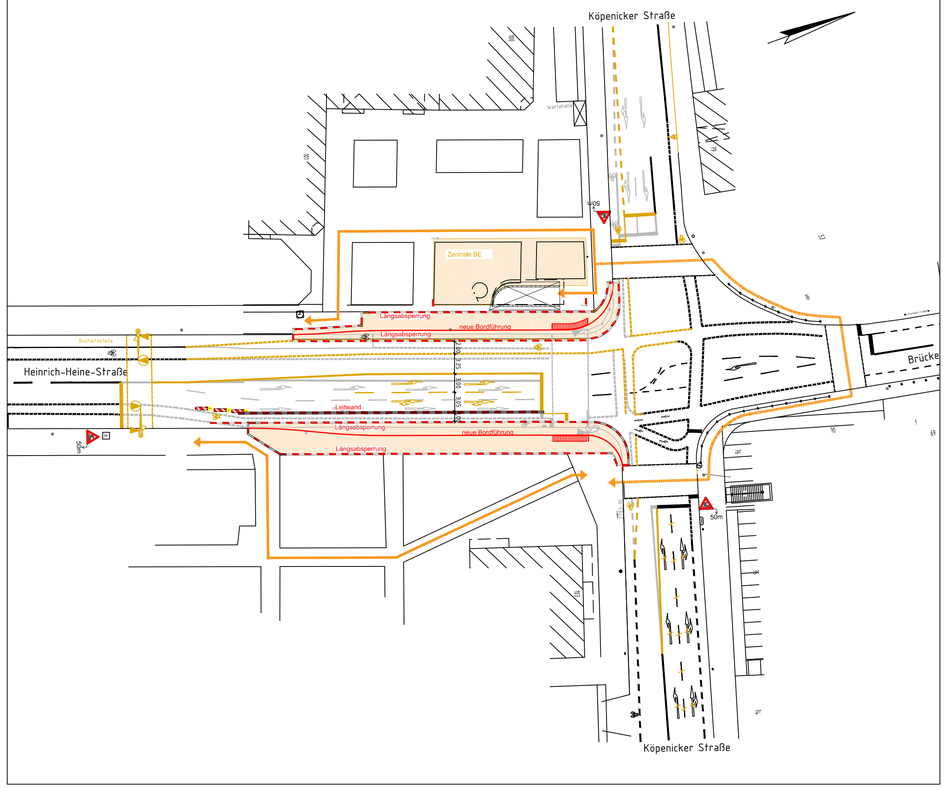

Bauphase 2

- Einbau Aufzug
- Errichtung der Mittelinsel
- Umbau LSA

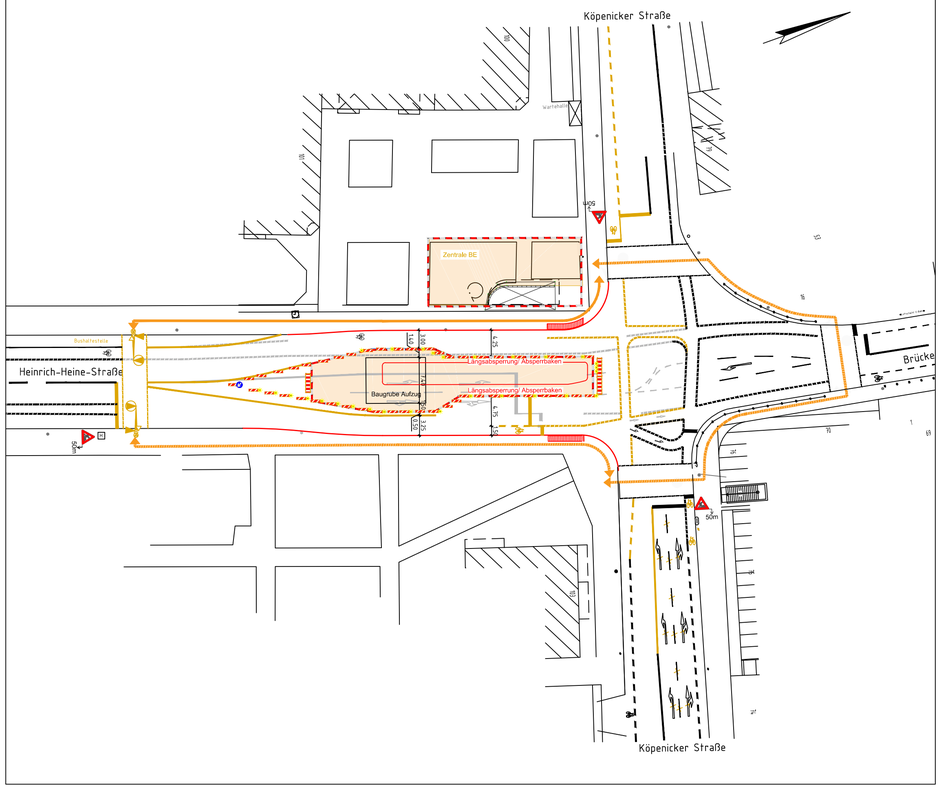

Legende:

- Entfernung der vorhandenen bauzeitlichen Markierung
- bauzeitliche Markierung
- endgültige Markierung
- Fußgängerführung während der Bauzeit
- alternative Fußgängerführung während der Bauzeit
- Baufeld

nur zur Information

Index	Änderung	Datum	Name	Freigabe
	...		...	

Betriebsleiter

gezeichnet im Original
Boisserée
14.06.2018

Planfeststellungsbehörde

Datum Unterschrift

Zg.-Nr. He_PG007

Prüfingenieur

Datum Unterschrift

Freigabevermerke – BVG Projektleitung

Einverstanden	Zur Ausführung freigegeben
Datum Projektltg.	Datum Projektltg.

Freigabevermerke – Planer

Übereinstimmung mit der Ausführungsplanung geprüft	Übereinstimmung mit der Ausführungsplanung geprüft
Datum Objektplaner	Datum Tragwerksplaner

Bauherr

BVG

BERLINER VERKEHRSBETRIEBE (BVG)
Anstalt des öffentlichen Rechts
Bereich Fahrwege
Bautechnische Anlagen

Für die Richtigkeit der Planungsunterlagen verantwortlich:

Auftragnehmer

ARCADIS
Arcadis Germany GmbH
EUREF-Campus 10
10829 Berlin

gezeichnet im Original - Kraft - 13.06.2018

Planverfasser

bearbeitet	23.05.2018	KS/AB
gezeichnet	23.05.2018	HG/KS
geprüft	23.05.2018	JK

gezeichnet im Original - Kraft - 13.06.2018

Die Übereinstimmung der Zeichnung mit der Ausführung wird bestätigt

Für den Auftraggeber (örtliche Bauüberwachung)

Für den Auftragnehmer (Baufirma)

Datum Unterschrift

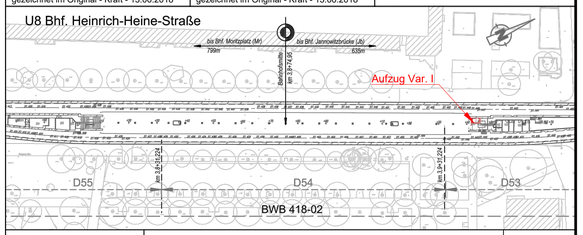

Zg.-Nr.: He_PG007	Planungsphase: Plangenehmigung			
Dateiname: He_PG007.dwg	Projekt: U-Bahnhof Heinrich-Heine-Straße (He) barrierefreier Ausbau			
Maßstab: 1:500				
Blattgröße: DINA21	Bauteil: Einbau Aufzug Verkehrsführung während der Bauzeit Vorzugsvariante I (Ausgang Nord)			
Projekt-Nr.: A27167 (GI), A27125 (bA)				
Bauwerksb.: 418-02	Bauwerksnr.: D53-D55	Techn. Platz: ...	Örtlichkeit: Bahnhof Heinrich-Heine-Straße (He)	Linie U8 Strecke ...

Meßstrecke 100mm