


Lageplan südliche Straßenebene M 1:100

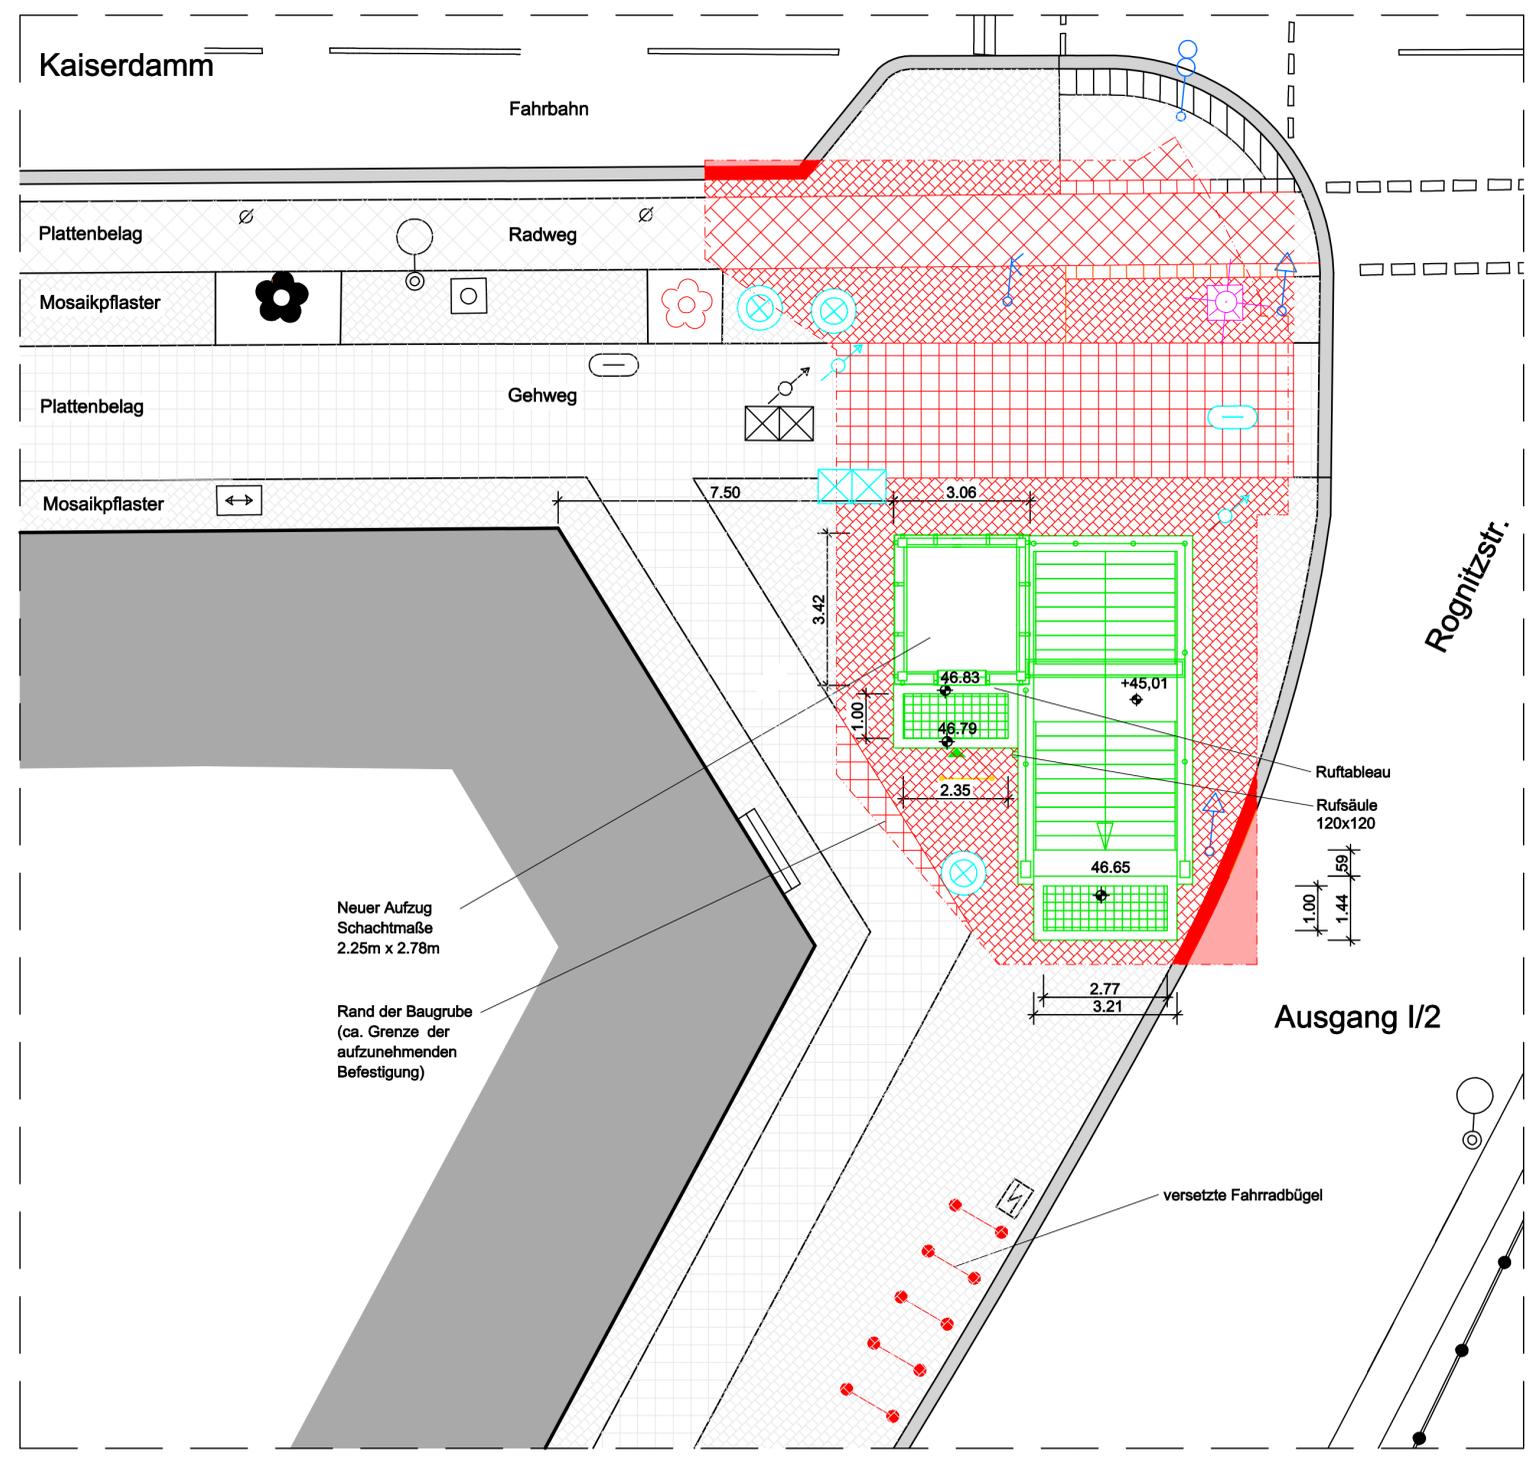

- Instandhaltung durch:
- █ Berliner Verkehrsbetriebe (BVG) [wie auch bisheriger Bestand, zzgl. neue Anlage]
  - █ Bezirk Charlottenburg [wie auch bisheriger Bestand, zzgl. umgesetzte Fahrradbügel]
  - █ Senatsverwaltung Tiefbau [wie auch bisheriger Bestand]
  - █ Verkehrslenkung Berlin [wie auch bisheriger Bestand]
  - █ Medienträger (je nach Anlage) [jeweils wie auch bisheriger Bestand]

### Legende

**Symbole**

- Hauseingangspfeil
- Straßenschild
- Schild (allgemein)
- Verkehrsschild
- Ampel
- Poller
- Kanaldeckel
- Gully
- Unterflurhydrant
- Oberflurhydrant
- Wasserschieber
- Gasschieber
- Laterne Gas/Elekt.
- Mast
- Schaltkasten
- oberirdischer Kabelkasten
- Schachtdeckel
- Wasser- / Gasschieber
- Schacht


**Topografie**

- Zaun
- Geländer
- Hecke
- Mauer/-pfeiler
- Stützmauer
- Böschung
- Laubbaum mit Fußhöhe
- Nadelbaum mit Fußhöhe
- Stammdurchmesser in m

d=0,60

HGW NHN +31,10 m  
zeHGW NHN +32,0 m

Index	Änderung	Datum	Name
Betriebsleiter		Zg.-Nr. <b>Kd_PG006</b>	
Planfeststellungsbehörde		Prüfingenieur	
Freigabevermerke		Übereinstimmung mit der Ausführungsplanung geprüft	
Einverstanden		Übereinstimmung mit der Ausführungsplanung geprüft	
Datum		Projektig.	
Datum		Objektplaner	
Datum		Tragwerksplaner	
Datum		Projektig.	
Bauherr <b>BERLINER VERKEHRSBETRIEBE (BVG)</b>		Die Übereinstimmung der Zeichnung mit der Ausführung wird bestätigt	
Anstalt des öffentlichen Rechts Bereich Infrastruktur Bautechnische Anlagen		Für den AG	
Für die Richtigkeit der Planungsunterlagen verantwortlich:		bearbeitet 12.01.2018 Köhler	
Auftragnehmer / Planverfasser		gezeichnet 12.01.2018 Köhler	
Ingenieurgesellschaft Berlin mbH Dircksenstr. 48, 10178 Berlin		geprüft 12.01.2018 Mentschke	
08.02.2018 Datum		Datum	
Unterschrift		Unterschrift	

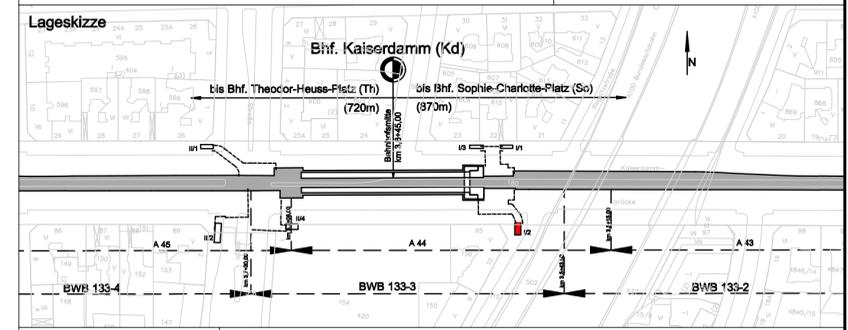

Zg.-Nr.	Kd_PG006	Planungsphase	Plangenehmigung
Dateiname	Kd_PG006_Aufz_1-2_2016-02-08.dwg	Projekt	U-Bhf. Kaiserdamm (Kd) U2 Barrierefreier Ausbau - Aufzug Süd
Maßstab	1:100	Bauteil	Instandhaltungsplan Ausgang I/2
Blattgröße	809x390	Bauwerksb.	133 - 03
Projekt-Nr.	A 27276	Bauwerksnr.	A44 / A45
Bauwerksb.	133 - 03	Bahnhof	Kaiserdamm (Kd)
		Linie	U2