


Zeichenerklärung

	zu erwerbende Fläche
	vorübergehend in Anspruch zu nehmende Fläche
	dauernd zu belastende Fläche
	geplanter Gebäudeabbruch
	Gebäude bereits abgebrochen
	Ifd. Nummer im Grunderwerbsverzeichnis/ Größe des Flurstücks 2 - Nr. des Grunderwerbsplanes 15 - Flurstücks-Nr. 1 - Teilfläche eines Flurstücks
	Zusammengehörigkeitspfeil
	Gemarkungsgrenze
	Flurgrenze
	Flurstücksgrenze außerhalb/ innerhalb des Baufeldes
	Flurstücksnummer
	Hausnummer
	Planfeststellungsgrenze
	Straßenbegrenzungslinie geplant

Nr.	Art der Änderung	Datum	Bearbeiter	Vorhabenträger

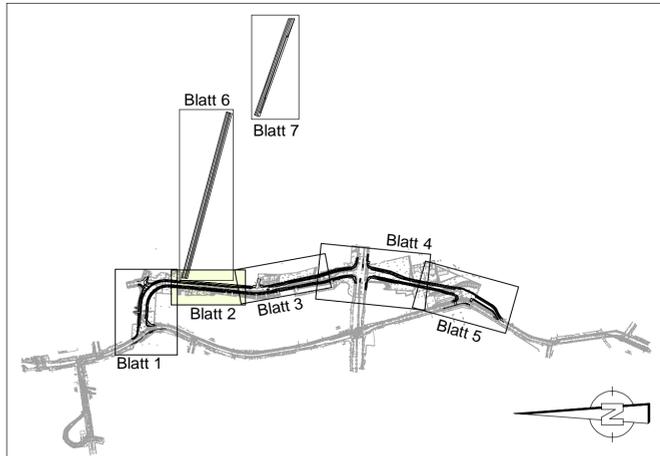

Grundplan: Senatsverwaltung für Stadtentwicklung und Wohnen, Abteilung III Geoinformation und Vermessung, Referat III D - Lagesystem: Soldner 88, Höhenbezug: DHHN 2016

 VIC Plänen und Beraten GmbH Sauerbruchstraße 12 14482 Potsdam Tel: (03031) 74 96 300 Fax: (03031) 74 96 200 E-mail: info@vic-gr.de	Datum	Name
	bearbeitet: 28.04.23	MGü
	aufgestellt: 28.04.23	HFr
	geprüft: _____	ISr

Senatsverwaltung für Umwelt, Mobilität, Verbraucher- und Klimaschutz Abteilung V - Tiefbau		Datum	Name
		bearbeitet: 28.04.23	Standke
		aufgestellt: 28.04.23	Standke
		geprüft: 28.04.23	Franke

Planfeststellung

Neue Straßenverbindung Straße An der Schule Bezirk Marzahn-Hellersdorf Grunderwerbsplan		Unterlage: 10.1 Blatt: 2/5 Maßstab: 1: 250 Format: 97,5 x 37,0
Antragsteller: Senatsverwaltung für Umwelt, Mobilität, Verbraucher- und Klimaschutz, Abteilung V - Tiefbau gez. Franke Berlin, den 28.04.2023	Der Plan hat vom _____ 2023 bis zum _____ 2023 öffentlich ausgelegen. Anhörungsbehörde: Berlin, den _____ 20__	Planfeststellungsbehörde: Berlin, den _____ 20__

erstellt: 14.05.19 Plot: 14.06.23 Projekt: Str._a_d_Schule - Marzahn-Hellersdorf Datum: U05_2_Legplan_EP_PLT Objekt: U0_2_GEP_PF Bearbeiter: HFr