


Zeichenerklärung

	zu erwerbende Fläche
	vorübergehend in Anspruch zu nehmende Fläche
	dauernd zu belastende Fläche
	geplanter Gebäudeabruch
	Gebäude bereits abgebrochen
	lfd. Nummer im Grunderwerbsverzeichnis/ Größe des Flurstücks
	2 - Nr. des Grunderwerbsplanes
	15 - Flurstücks-Nr.
	1 - Teilfläche eines Flurstücks
	Zusammengehörigkeitspfeil
	Gemarkungsgrenze
	Flurgrenze
	Flurstücksgrenze außerhalb/ innerhalb des Baufeldes
	Flurstücksnummer
	Hausnummer
	Planfeststellungsgrenze
	Straßenbegrenzungslinie geplant

Nr.	Art der Änderung	Datum	Bearbeiter	Vorhaben

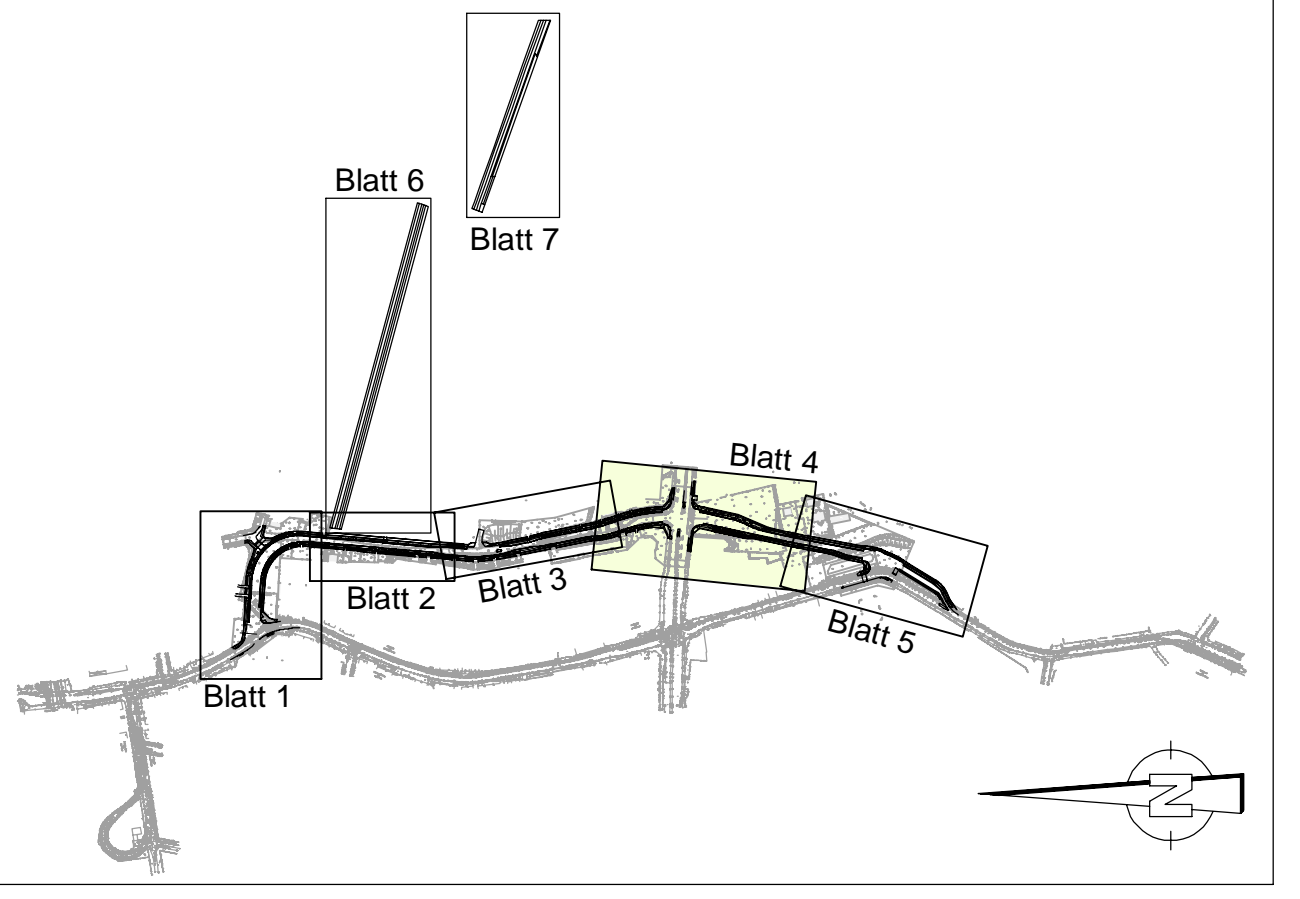

Grundplan: Senatsverwaltung für Stadtentwicklung und Wohnen, Abteilung III Geoinformation und Vermessung, Folienblatt B.1
Lage-System: Söldner 88, Höhenbezug: DHHN 2016

	VIG Plänen und Bauen GmbH Südweststraße 17 14827 Potsdam Tel.: 030 7174 20 20 E-Mail: info@vig-plaen.com	Datum: 28.04.23 Name: NSU
	bearbeitet: 28.04.23 aufgestellt: 28.04.23 geprüft: ppa. Starke	Datum: 28.04.23 Name: HFJ

		Datum: 28.04.23 Name: HFJ
		bearbeitet: 28.04.23 aufgestellt: 28.04.23 geprüft: 28.04.23
		Name: Franke

Planfeststellung

Neue Straßenverbindung Straße An der Schule Bezirk Marzahn-Hellersdorf Grunderwerbsplan		Unterlage: 10.1 Blatt: 4/5 Maßstab: 1:250 Format: 134,5 x 72,0
Antragsteller: Senatsverwaltung für Umwelt, Mobilität, Verbraucher- und Klimaschutz, Abteilung V - Tiefbau ge: Franke Berlin, den 28.04.2023 Antragsbehörde:	Der Plan hat vom _____ 2023 bis zum _____ 2023 öffentlich ausliegen. Antragsbehörde: Berlin, den _____ 20____ Planfeststellungsbehörde:	Berlin, den _____ 20____ Berlin, den _____ 20____

erstellt: 14.05.19 Blatt: 15.06.23 Projekt: STr_a_d_Schule - Mahlsdorf
 Bearbeiter: MF
 Objekt: UO_4_GEF_Pf
 Datum: 05.04.2023
 Projekt: STr_a_d_Schule - Mahlsdorf