

Anschluss Blatt 4  
km 0+795


Bauende  
km 0+920,483

4.3387.01	784 m²	5.3393.01	331 m²
4.3387.02	44 m²	5.3393.02	20 m²

**Zeichenerklärung**

- Grunderwerb zu erwerbende Fläche
- vorübergehend in Anspruch zu nehmende Fläche
- dauernd zu belastende Fläche
- geplanter Gebäudeabruch
- Gebäude bereits abgebrochen
- lfd. Nummer im Grunderwerbsverzeichnis/ Größe des Flurstücks  
2 - Nr. des Grunderwerbsplanes  
15 - Flurstücks-Nr.  
1 - Teilfläche eines Flurstücks
- Zusammengehörigkeitspfeil
- Gemarkungsgrenze
- Flurgrenze
- Flurstücksgrenze außerhalb/ innerhalb des Baufeldes
- Flurstücksnummer
- Hausnummer
- Planfeststellungsgrenze
- Straßenbegrenzungslinie geplant

Nr.	Art der Änderung	Datum	Bearbeiter	Vorhabenträger

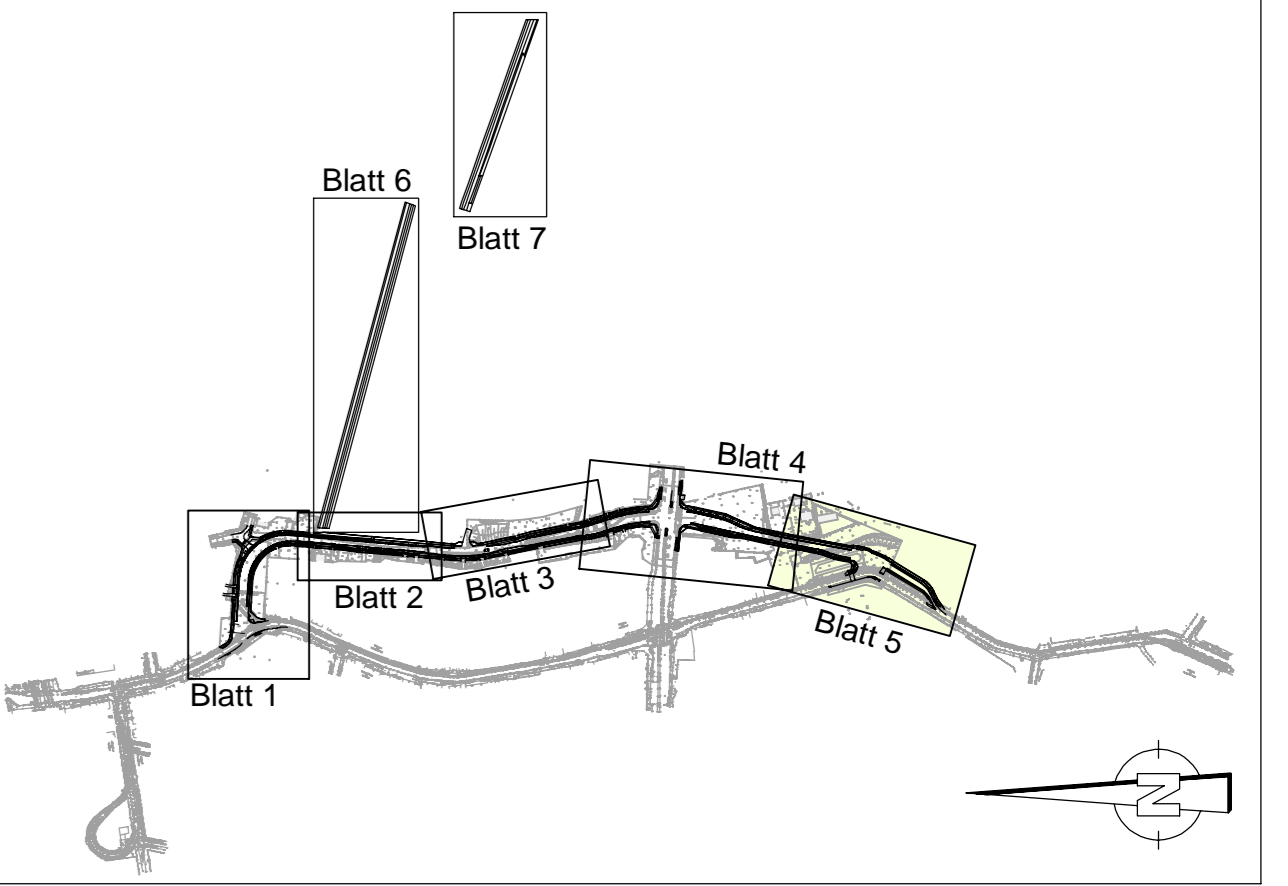

Grundplan: Senatsverwaltung für Stadtentwicklung und Wohnen, Abteilung III Geoinformation und Vermessung, Referat III D - Lage-system: Söldner 88, Höhenbezug: DHHN 1976

 VIC Plänen und Beraten GmbH Bauwerkstraße 12 14482 Potsdam Tel: 0331 749 300 Fax: 0331 74 80 200 E-Mail: info@vic-beraten.de	bearbeitet:	28.04.23	Name	MGÜ
	aufgestellt:	28.04.23		HF
	geprüft:			IS
	gepr. ppa. Steinicke			

Senatsverwaltung für Umwelt, Mobilität, Verbraucher- und Klimaschutz Abteilung V - Tiefbau 	bearbeitet:	28.04.23	Name	Standke
	aufgestellt:	28.04.23		Standke
	geprüft:	28.04.23		Franko

**Planfeststellung**

<b>Neue Straßenverbindung</b> <b>Straße An der Schule</b> Bezirk Marzahn-Hellersdorf <b>Grunderwerbsplan</b>		Unterlage: 10.1 Blatt: 5/5 Maßstab: 1:250 Format: 151,0 x 51,0
Antragsteller: Senatsverwaltung für Umwelt, Mobilität, Verbraucher- und Klimaschutz, Abteilung V - Tiefbau gepr. Franke Berlin, den 28.04.2023 Antragsnummer:	Der Plan hat vom _____ 2023 bis zum _____ 2023 öffentlich ausliegen. Antragsnummer: Berlin, den _____ 20____ Planfeststellungsbehörde:	Berlin, den _____ 20____ Berlin, den _____ 20____