


Plot: 27.04.23 Projekt: Str_a_d_Schule - Mahlsdorf Datei: Querschnitte.PLT Objekt: UI_4_3_GS_B_FF Bearbeiter: Froemming

Straßenquerschnitt B-B

0+250,000

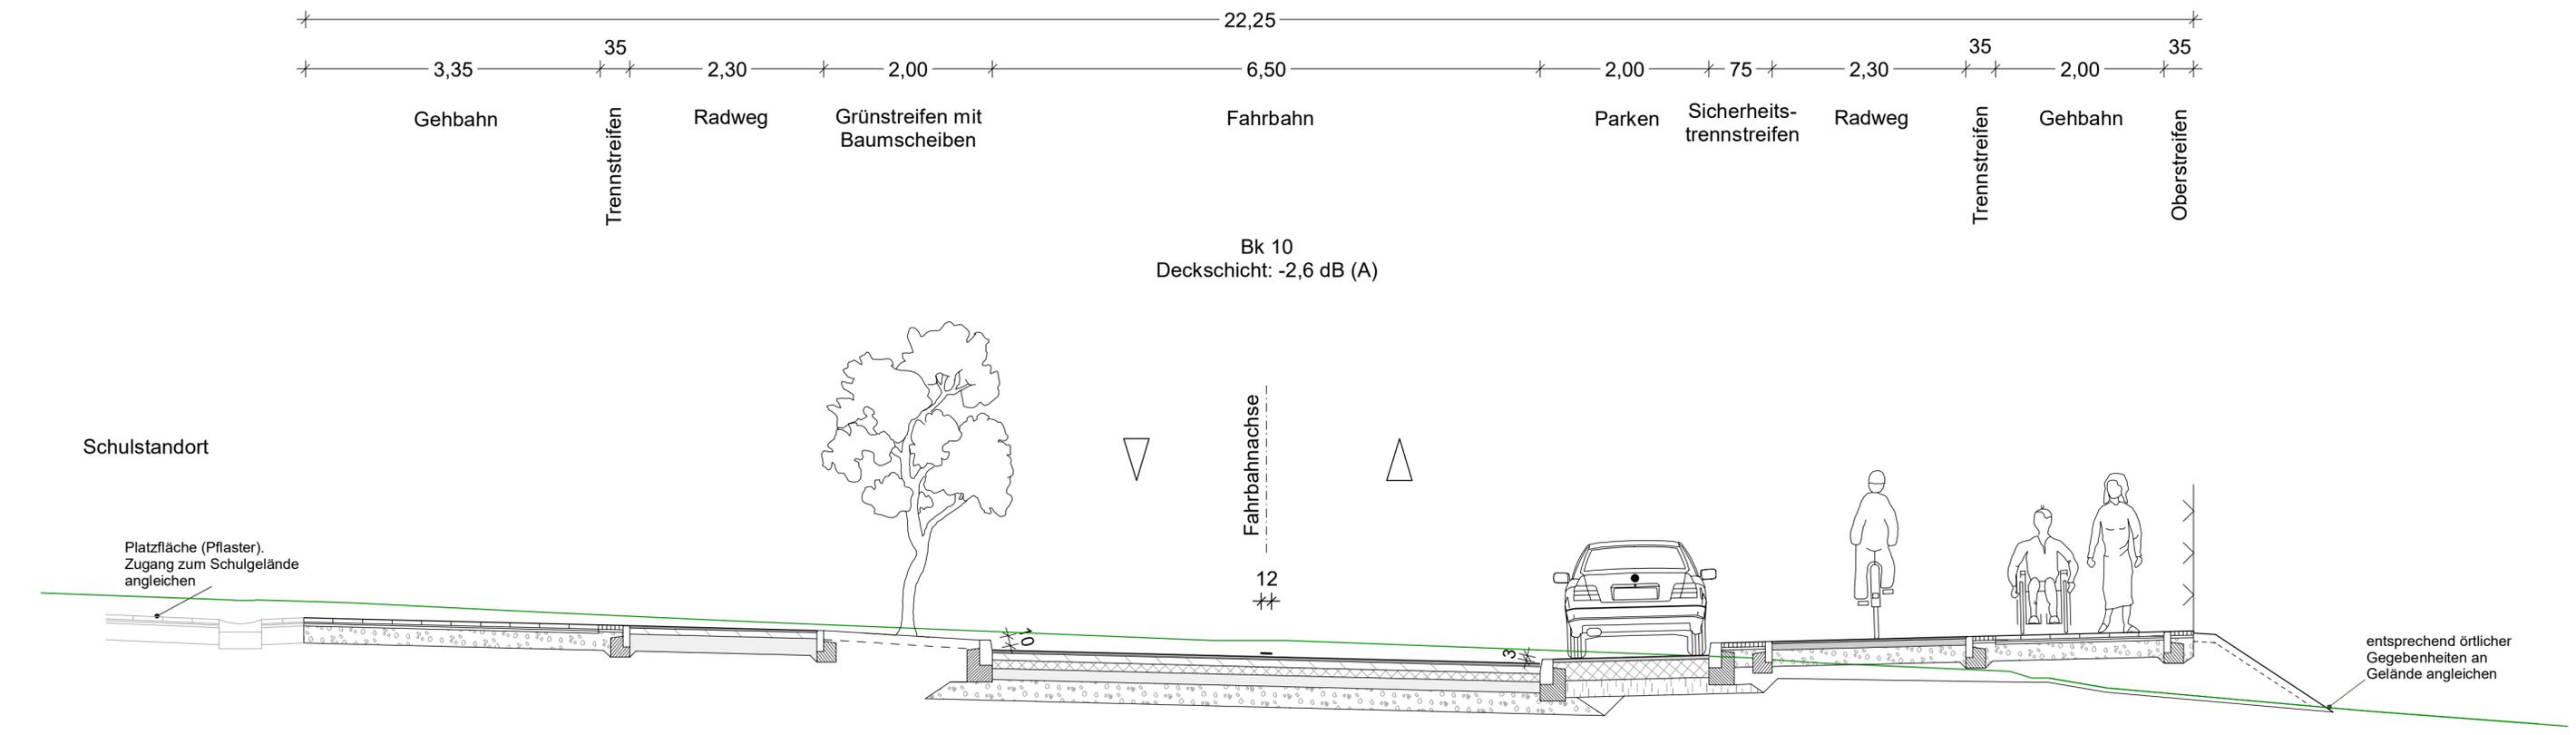

Nr.	Art der Änderung	Datum	Bearbeiter	Vorhabenträger

Grundplan: Senatsverwaltung für Stadtentwicklung und Wohnen, Abteilung III Geoinformation und Vermessung, Referat III D -
Lagesystem: Soldner 88, Höhenbezug: DHHN 2016

VIC Planen und Beraten GmbH Sauerbruchstraße 12 14482 Potsdam Tel: (0331) 74 96 500 Fax: (0331) 74 96 200 E-mail: info@vic-gmbh.de	gez. ppa. Steinicke	Datum	Name	
		bearbeitet:	28.04.23	MGü
		aufgestellt:	28.04.23	HFr
		geprüft:		IST

Senatsverwaltung für Umwelt, Mobilität, Verbraucher- und Klimaschutz Abteilung V - Tiefbau		Datum	Name	
		bearbeitet:	28.04.23	Standke
		aufgestellt:	28.04.23	Standke
		geprüft:	28.04.23	Franke

Planfeststellung

Neue Straßenverbindung Straße An der Schule Bezirk Marzahn-Hellersdorf Straßenquerschnitt B-B	Unterlage:	14
	Blatt:	3
	Maßstab:	1:50
	Format:	

Antragsteller: Senatsverwaltung für Umwelt, Mobilität, Verbraucher- und Klimaschutz, Abteilung V - Tiefbau gez. Franke Berlin, den <u>28.04.</u> 2023	Der Plan hat vom <u> </u> 2023 bis zum <u> </u> 2023 öffentlich ausgelegen. Anhörungsbehörde: Berlin, den <u> </u> 20__
--	--

Anhörungsbehörde: Berlin, den <u> </u> 20__	Planfeststellungsbehörde: Berlin, den <u> </u> 20__
---	---