Straßenquerschnitt D-D

0+455,000

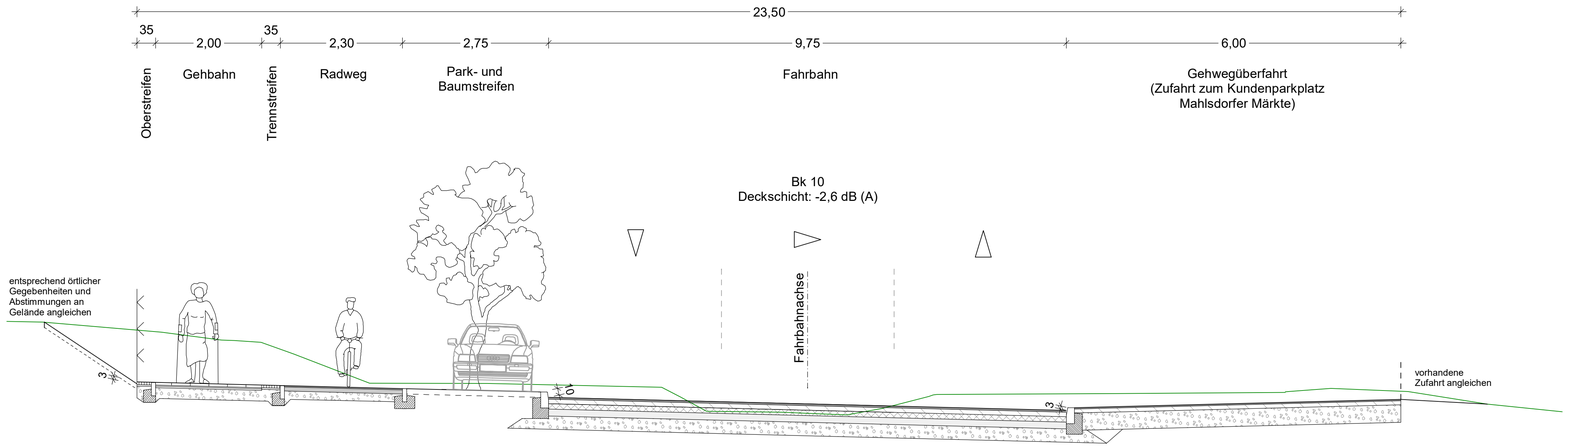

Nr.	Art der Änderung	Datum	Bearbeiter	Vorhabenträger

Grundplan: Senatsverwaltung für Stadtentwicklung und Wohnen, Abteilung III Geoinformation und Vermessung, Referat III D -
Lagesystem: Soldner 88, Höhenbezug: DHHN 2016

VIC Planen und Beraten GmbH
Sauerbruchstraße 12
14482 Potsdam
Tel. (0331) 74 98 300
Fax (0331) 74 98 200
E-mail info@vic-gmbh.de
gez. ppa. Steinicke

	Datum	Name
bearbeitet:	28.04.23	MGü
aufgestellt:	28.04.23	HFr
geprüft:		ISt

Senatsverwaltung für Umwelt, Mobilität, Verbraucher- und Klimaschutz
Abteilung V -Tiefbau

	Datum	Name
bearbeitet:	28.04.23	Standke
aufgestellt:	28.04.23	Standke
geprüft:	28.04.23	Franke

Planfeststellung

Neue Straßenverbindung
Straße An der Schule
Bezirk Marzahn-Hellersdorf
Straßenquerschnitt D-D

Unterlage:	14
Blatt:	5
Maßstab:	1: 50
Format:	

Antragsteller:
Senatsverwaltung für Umwelt, Mobilität, Verbraucher- und Klimaschutz, Abteilung V - Tiefbau

gez. Franke

Berlin, den ___28.04. 2023

Der Plan hat vom _____ 2023
bis zum _____ 2023
öffentlich ausgelegen.

Anhörungsbehörde:

Berlin, den _____ 20__

Anhörungsbehörde:

Berlin, den _____ 20__

Planfeststellungsbehörde:

Berlin, den _____ 20__

Plot: 27.04.23 Projekt: Str_a_d_Schule - Mahlsdorf Datei: Querschnitte.PLT Objekt: U14_S_05_D_PF Bearbeiter: Froeming