


Schnitt G - G

Erschließungs- und Wartungsweg

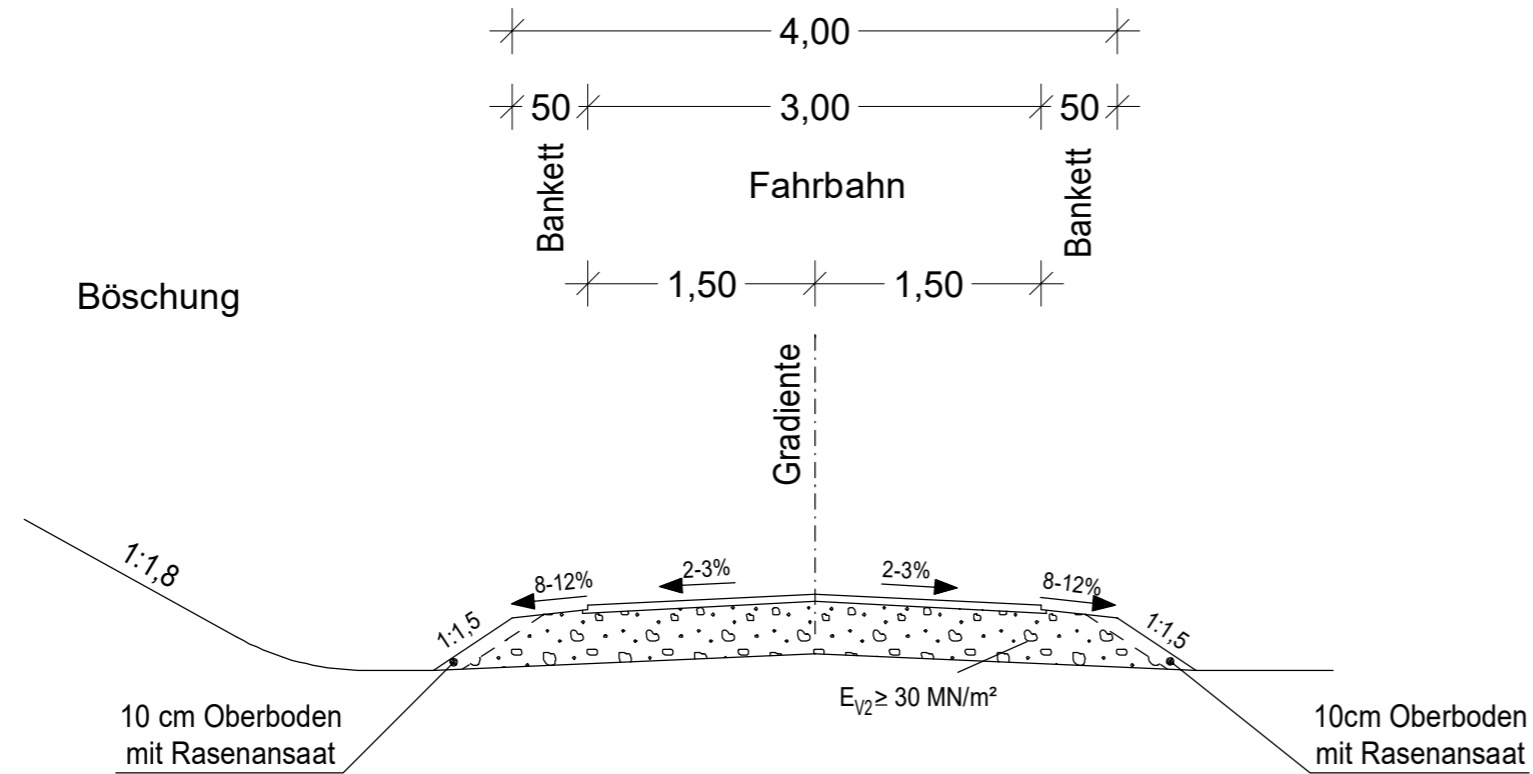

Standardbauweise nach RWA-A 904

Beispiel für Befestigungsaufbau

- 5 cm Splitt-Sand-Gemisch 0/11
 - 30 cm Schottertragschicht 0/45
 - 35 cm Gesamtaufbau
- $E_{v2} > 45 \text{ MPa}$

Nr.	Art der Änderung	Datum	Bearbeiter	Vorhabenträger

Grundplan: Senatsverwaltung für Stadtentwicklung und Wohnen, Abteilung III Geoinformation und Vermessung, Referat III D -
Lagesystem: Soldner 88, Höhenbezug: DHHN 2016

<div style="display: inline-block; vertical-align: middle; font-size: 0.8em;"> VIC Planen und Beraten GmbH Sauerbruchstraße 12 14482 Potsdam Tel (0331) 74 96 300 Fax (0331) 74 96 200 E-mail info@vic-gmbh.de </div>		Datum	Name
	bearbeitet:	28.04.23	MGü
	aufgestellt:	28.04.23	HFr
	geprüft:		Ist

<div style="display: flex; align-items: center; justify-content: center;"> <div style="font-size: 0.8em; line-height: 1;"> Senatsverwaltung für Umwelt, Mobilität, Verbraucher- und Klimaschutz </div> <div style="margin: 0 10px;"> </div> <div style="font-size: 0.8em; line-height: 1;"> Abteilung V - Tiefbau </div> </div>		Datum	Name
	bearbeitet:	28.04.23	Standke
	aufgestellt:	28.04.23	Standke
	geprüft:	28.04.23	Franke

Planfeststellung

Neue Straßenverbindung Straße An der Schule Bezirk Marzahn-Hellersdorf Querschnitt Wartungsweg	Unterlage:	14
	Blatt:	8
	Maßstab:	1: 50
	Format:	

Antragsteller: Senatsverwaltung für Umwelt, Mobilität, Verbraucher- und Klimaschutz, Abteilung V - Tiefbau gez. Franke Berlin, den <u>28.04.</u> 2023	Der Plan hat vom _____ 2023 bis zum _____ 2023 öffentlich ausgelegen. Anhörungsbehörde: Berlin, den _____ 20__
---	--

Anhörungsbehörde: Berlin, den _____ 20__	Planfeststellungsbehörde: Berlin, den _____ 20__
---	---