




Ansicht von Nord-West M. 1:50

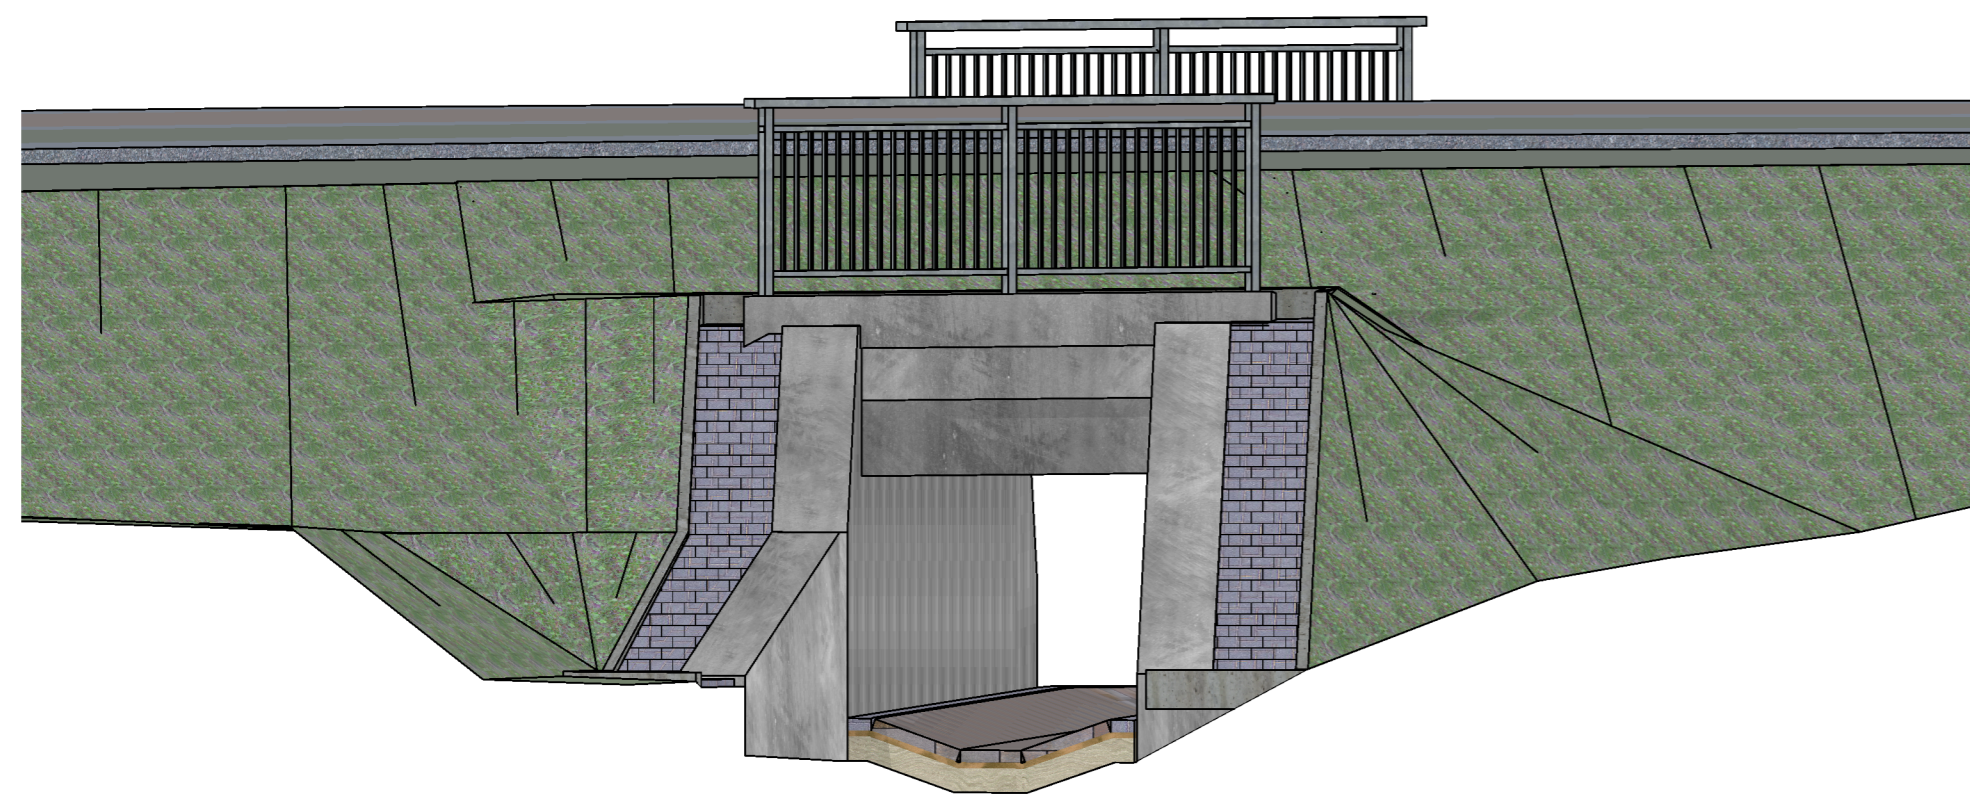


Regelquerschnitt M. 1:50

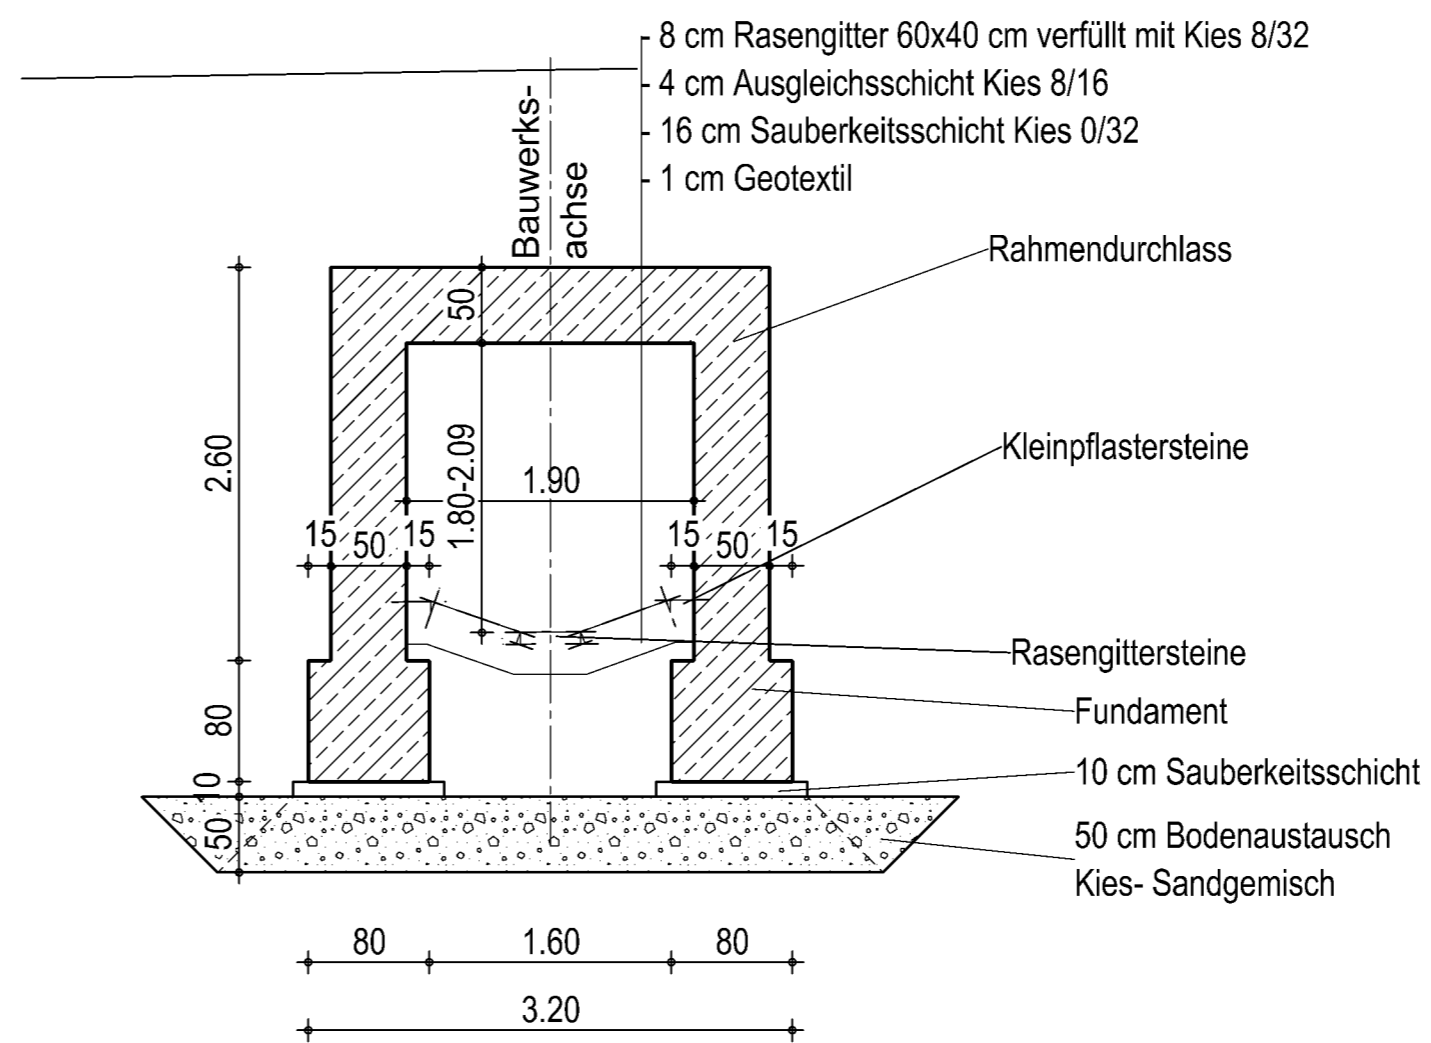

Draufsicht M. 1:100

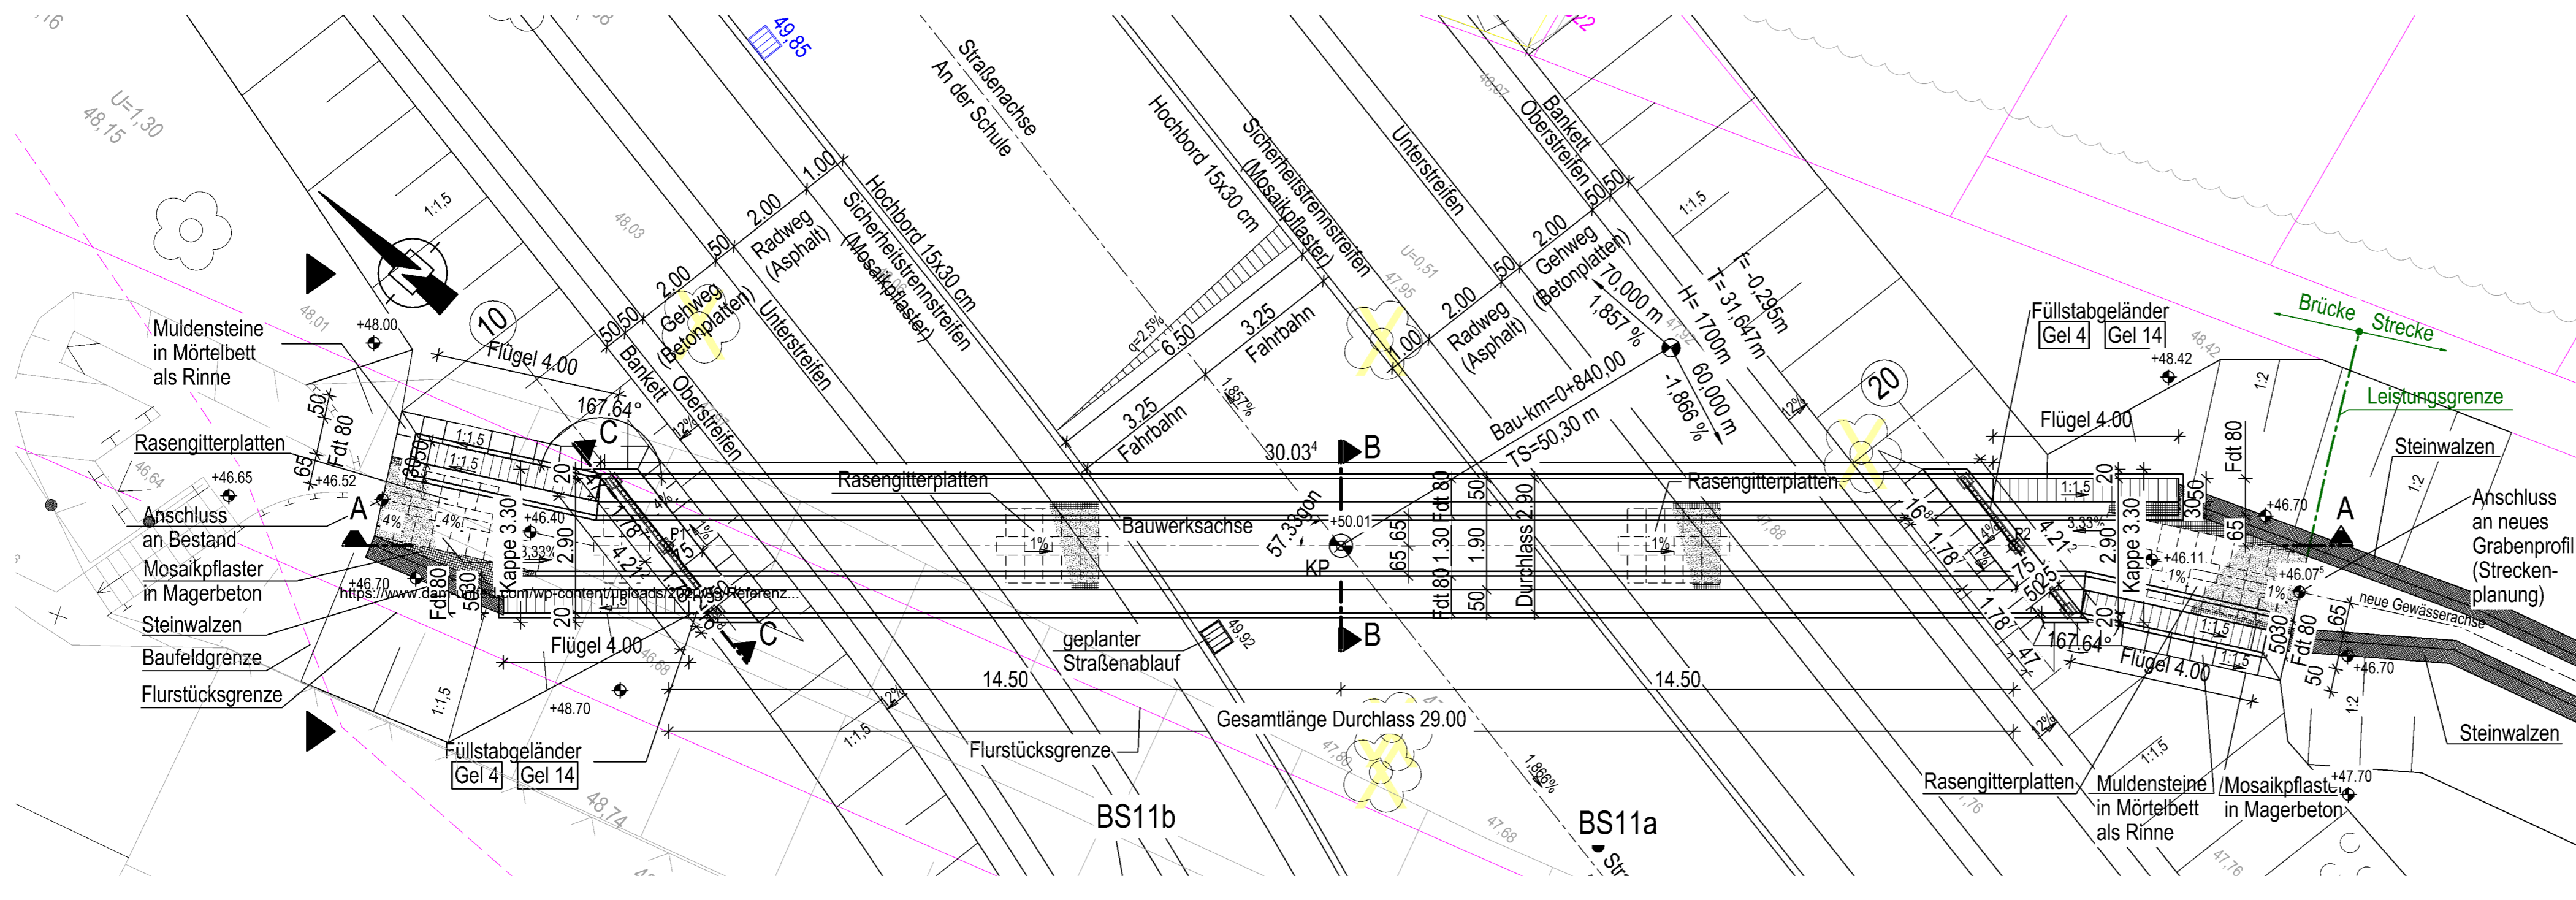

Nr.	Art der Änderung	Datum	Bearbeiter	Vornabensträger

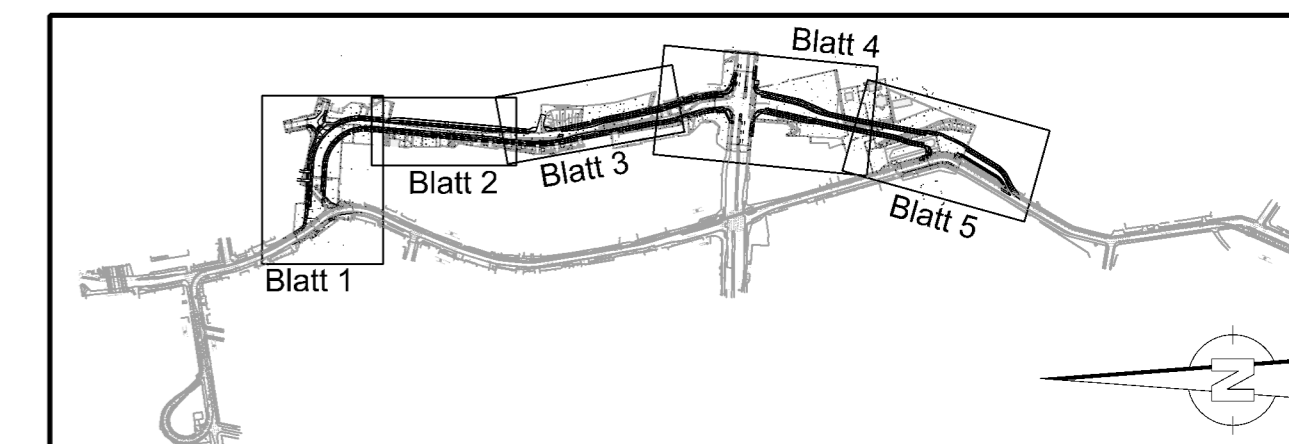

	Datum	Name
bearbeitet:	28.04.23	Hocke
aufgestellt:	28.04.23	Hocke
geprüft:	28.04.23	Koch

	Datum	Name
bearbeitet:	28.04.23	Standke
aufgestellt:	28.04.23	Standke
geprüft:	28.04.23	Franke

Planfeststellung

<p>Neue Straßenverbindung Straße An der Schule Bezirk Marzahn-Hellersdorf</p> <p style="text-align: center;">Bauwerkskizze</p>	<p>Unterlage: 15</p> <p>Blatt: 1</p> <p>Maßstab: 1:50/100</p> <p>Format: -</p>
<p>Antragsteller: Senatsverwaltung für Umwelt, Mobilität, Verbraucher- und Klimaschutz, Abteilung V-Tiefbau</p> <p>gez. Franke</p> <p>Berlin, den 28.04.2023</p>	<p>Der Plan hat vom _____ 2023 bis zum _____ 2023 öffentlich ausgelegen.</p> <p>Anhörungsbehörde:</p> <p>Berlin, den _____ 2023</p>
<p>Anhörungsbehörde:</p> <p>Berlin, den _____ 2023</p>	<p>Planfeststellungsbehörde:</p> <p>Berlin, den _____ 2023</p>