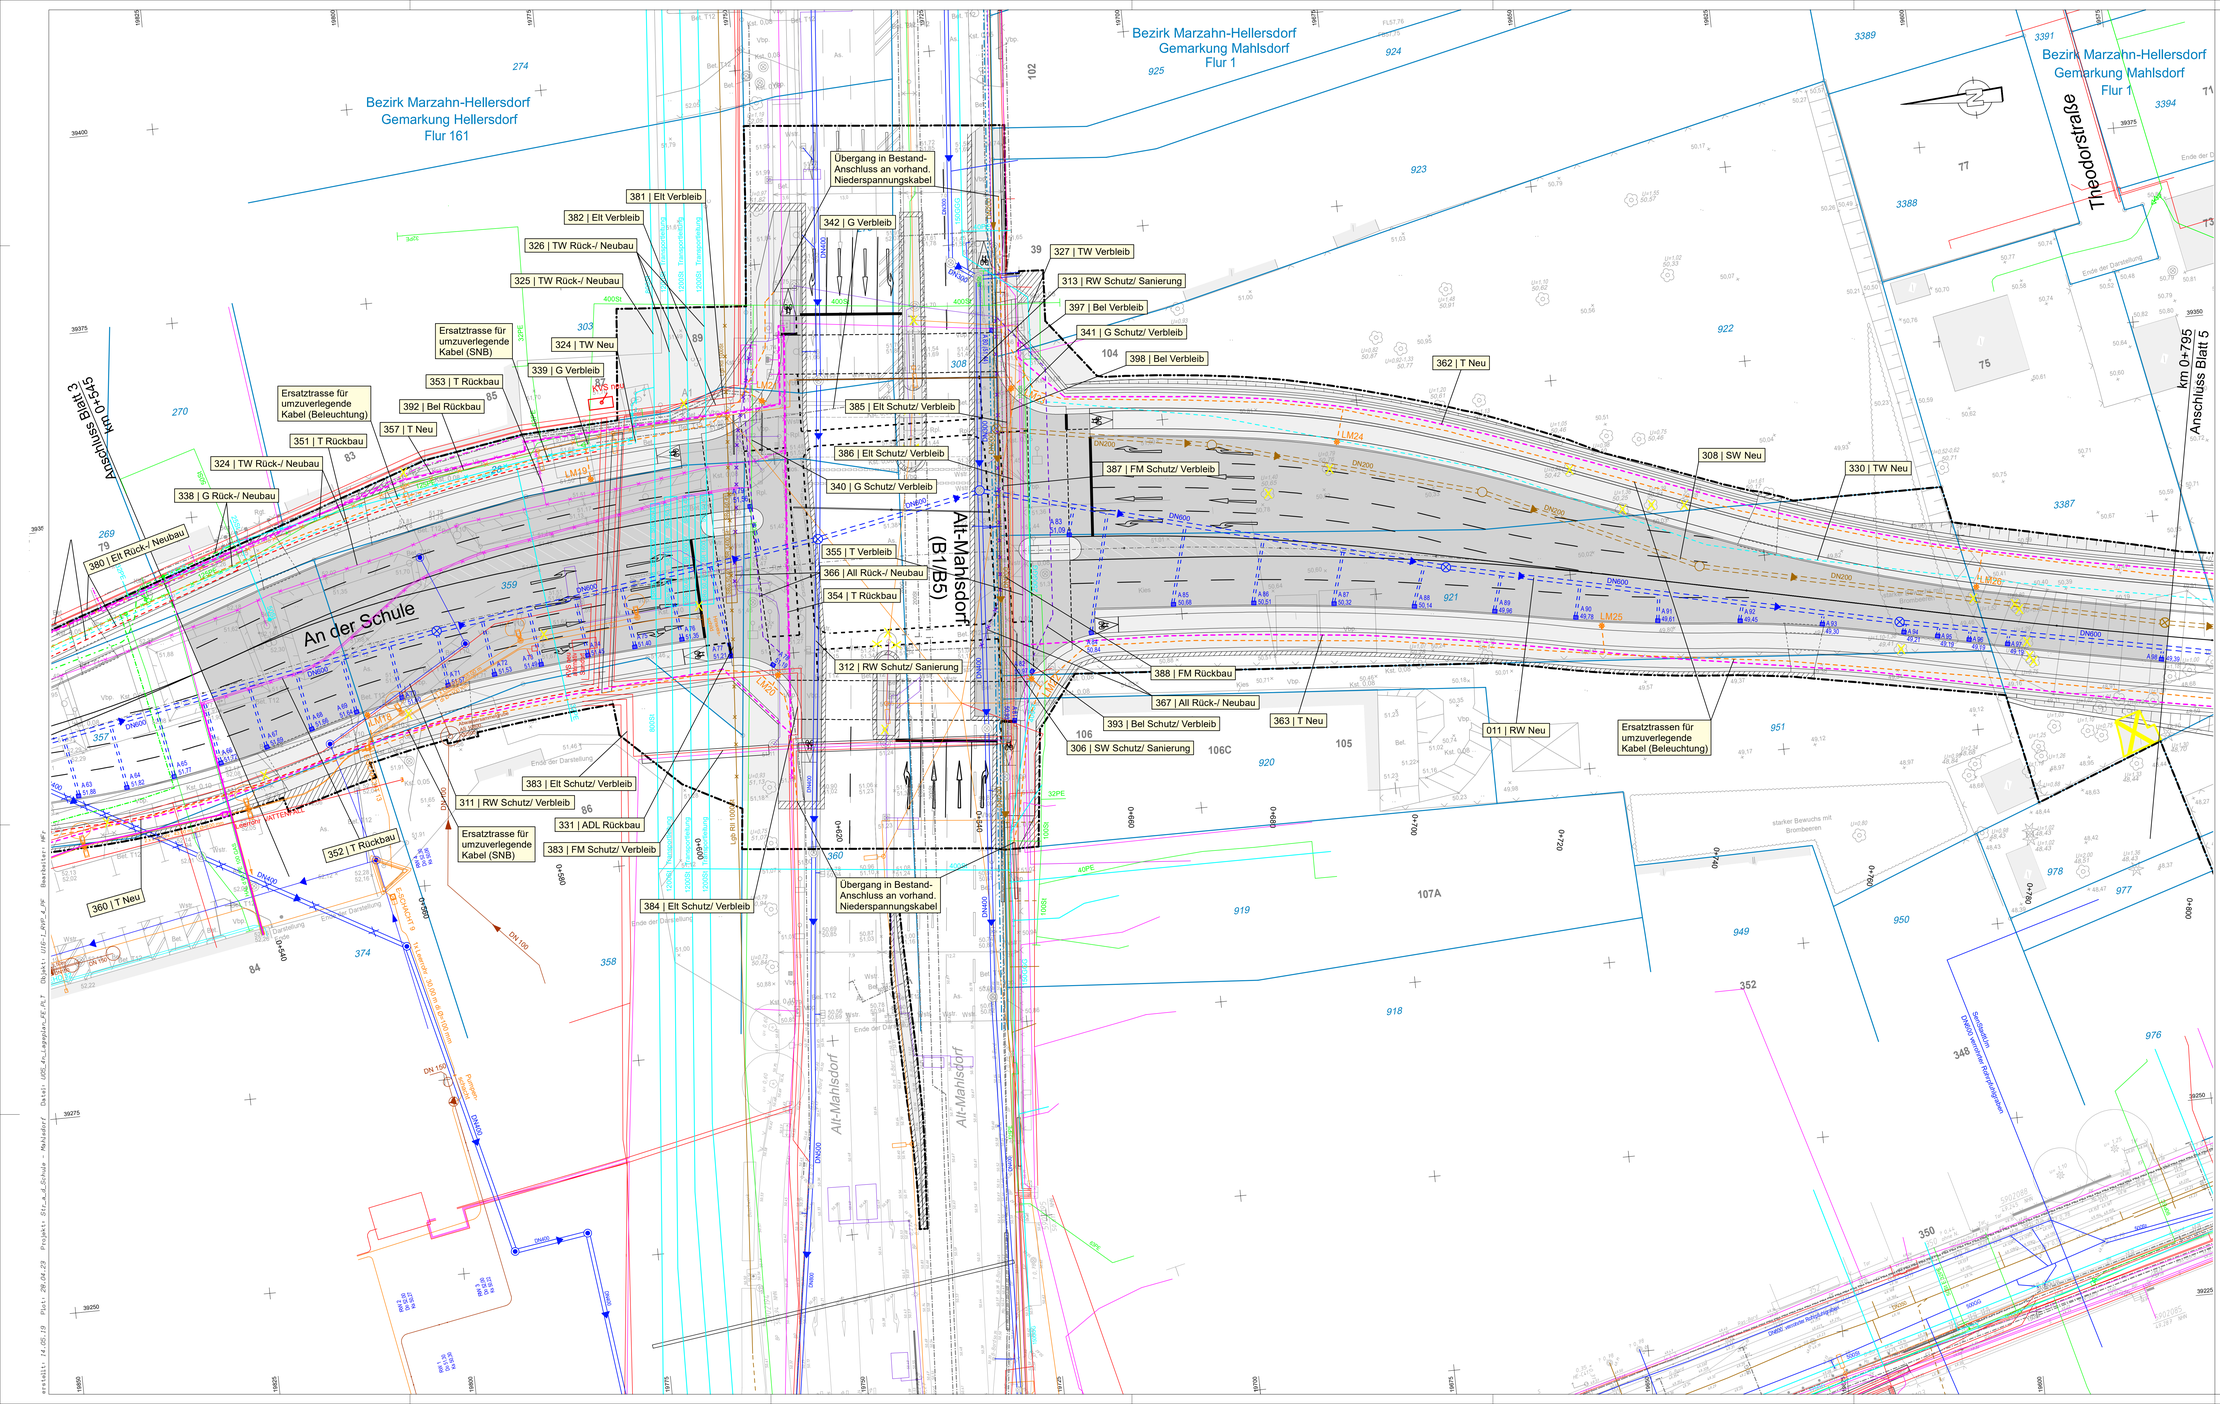
Bezirk Marzahn-Hellersdorf
Gemarkung Hellersdorf
Flur 161
Bezirk Marzahn-Hellersdorf
Gemarkung Mahlsdorf
Flur 1
Bezirk Marzahn-Hellersdorf
Gemarkung Mahlsdorf
Flur 1
An der Schule
Alt-Mahlsdorf
(B1/B5)
Alt-Mahlsdorf
Alt-Mahlsdorf
Theodorstraße
Anschluss Blatt 3
km 0+545
Anschluss Blatt 5
km 0+795
381 | Elt Verbleib
382 | Elt Verbleib
326 | TW Rück-/ Neubau
325 | TW Rück-/ Neubau
324 | TW Neu
339 | G Verbleib
353 | T Rückbau
392 | Bel Rückbau
357 | T Neu
351 | T Rückbau
324 | TW Rück-/ Neubau
338 | G Rück-/ Neubau
380 | Elt Rück-/ Neubau
Ersatztrasse für umzuverlegende Kabel (SNB)
Ersatztrasse für umzuverlegende Kabel (Beleuchtung)
342 | G Verbleib
Übergang in Bestand- Anschluss an vorhand. Niederspannungskabel
327 | TW Verbleib
313 | RW Schutz/ Sanierung
397 | Bel Verbleib
341 | G Schutz/ Verbleib
398 | Bel Verbleib
385 | Elt Schutz/ Verbleib
386 | Elt Schutz/ Verbleib
387 | FM Schutz/ Verbleib
340 | G Schutz/ Verbleib
355 | T Verbleib
366 | All Rück-/ Neubau
354 | T Rückbau
312 | RW Schutz/ Sanierung
388 | FM Rückbau
367 | All Rück-/ Neubau
393 | Bel Schutz/ Verbleib
306 | SW Schutz/ Sanierung
362 | T Neu
308 | SW Neu
330 | TW Neu
363 | T Neu
011 | RW Neu
383 | Elt Schutz/ Verbleib
311 | RW Schutz/ Verbleib
331 | ADL Rückbau
383 | FM Schutz/ Verbleib
384 | Elt Schutz/ Verbleib
352 | T Rückbau
360 | T Neu
Übergang in Bestand- Anschluss an vorhand. Niederspannungskabel
Ersatztrasse für umzuverlegende Kabel (SNB)
Ersatztrassen für umzuverlegende Kabel (Beleuchtung)
Schmutzwasserleitung DN600 stehende Rohrführung
Regenwasserleitung DN600 stehende Rohrführung
Gasleitung
Fernmelde- Kabel 19 Fernmelde- Kabel 19 d=0.05m
Fernmelde- Kabel 19 d=0.05m
Fernmelde- Kabel 19
Fernmelde- Kabel 19
Fernmelde- Kabel 19