


gen.: 20.05.19 Plot: 27.04.23 Proj.: Str_a_d_Schule - Mahlsdorf Dat.: U02_1_M25000_f.PLT Obj.: U02_1_UEK_PF Bearb.: HFR

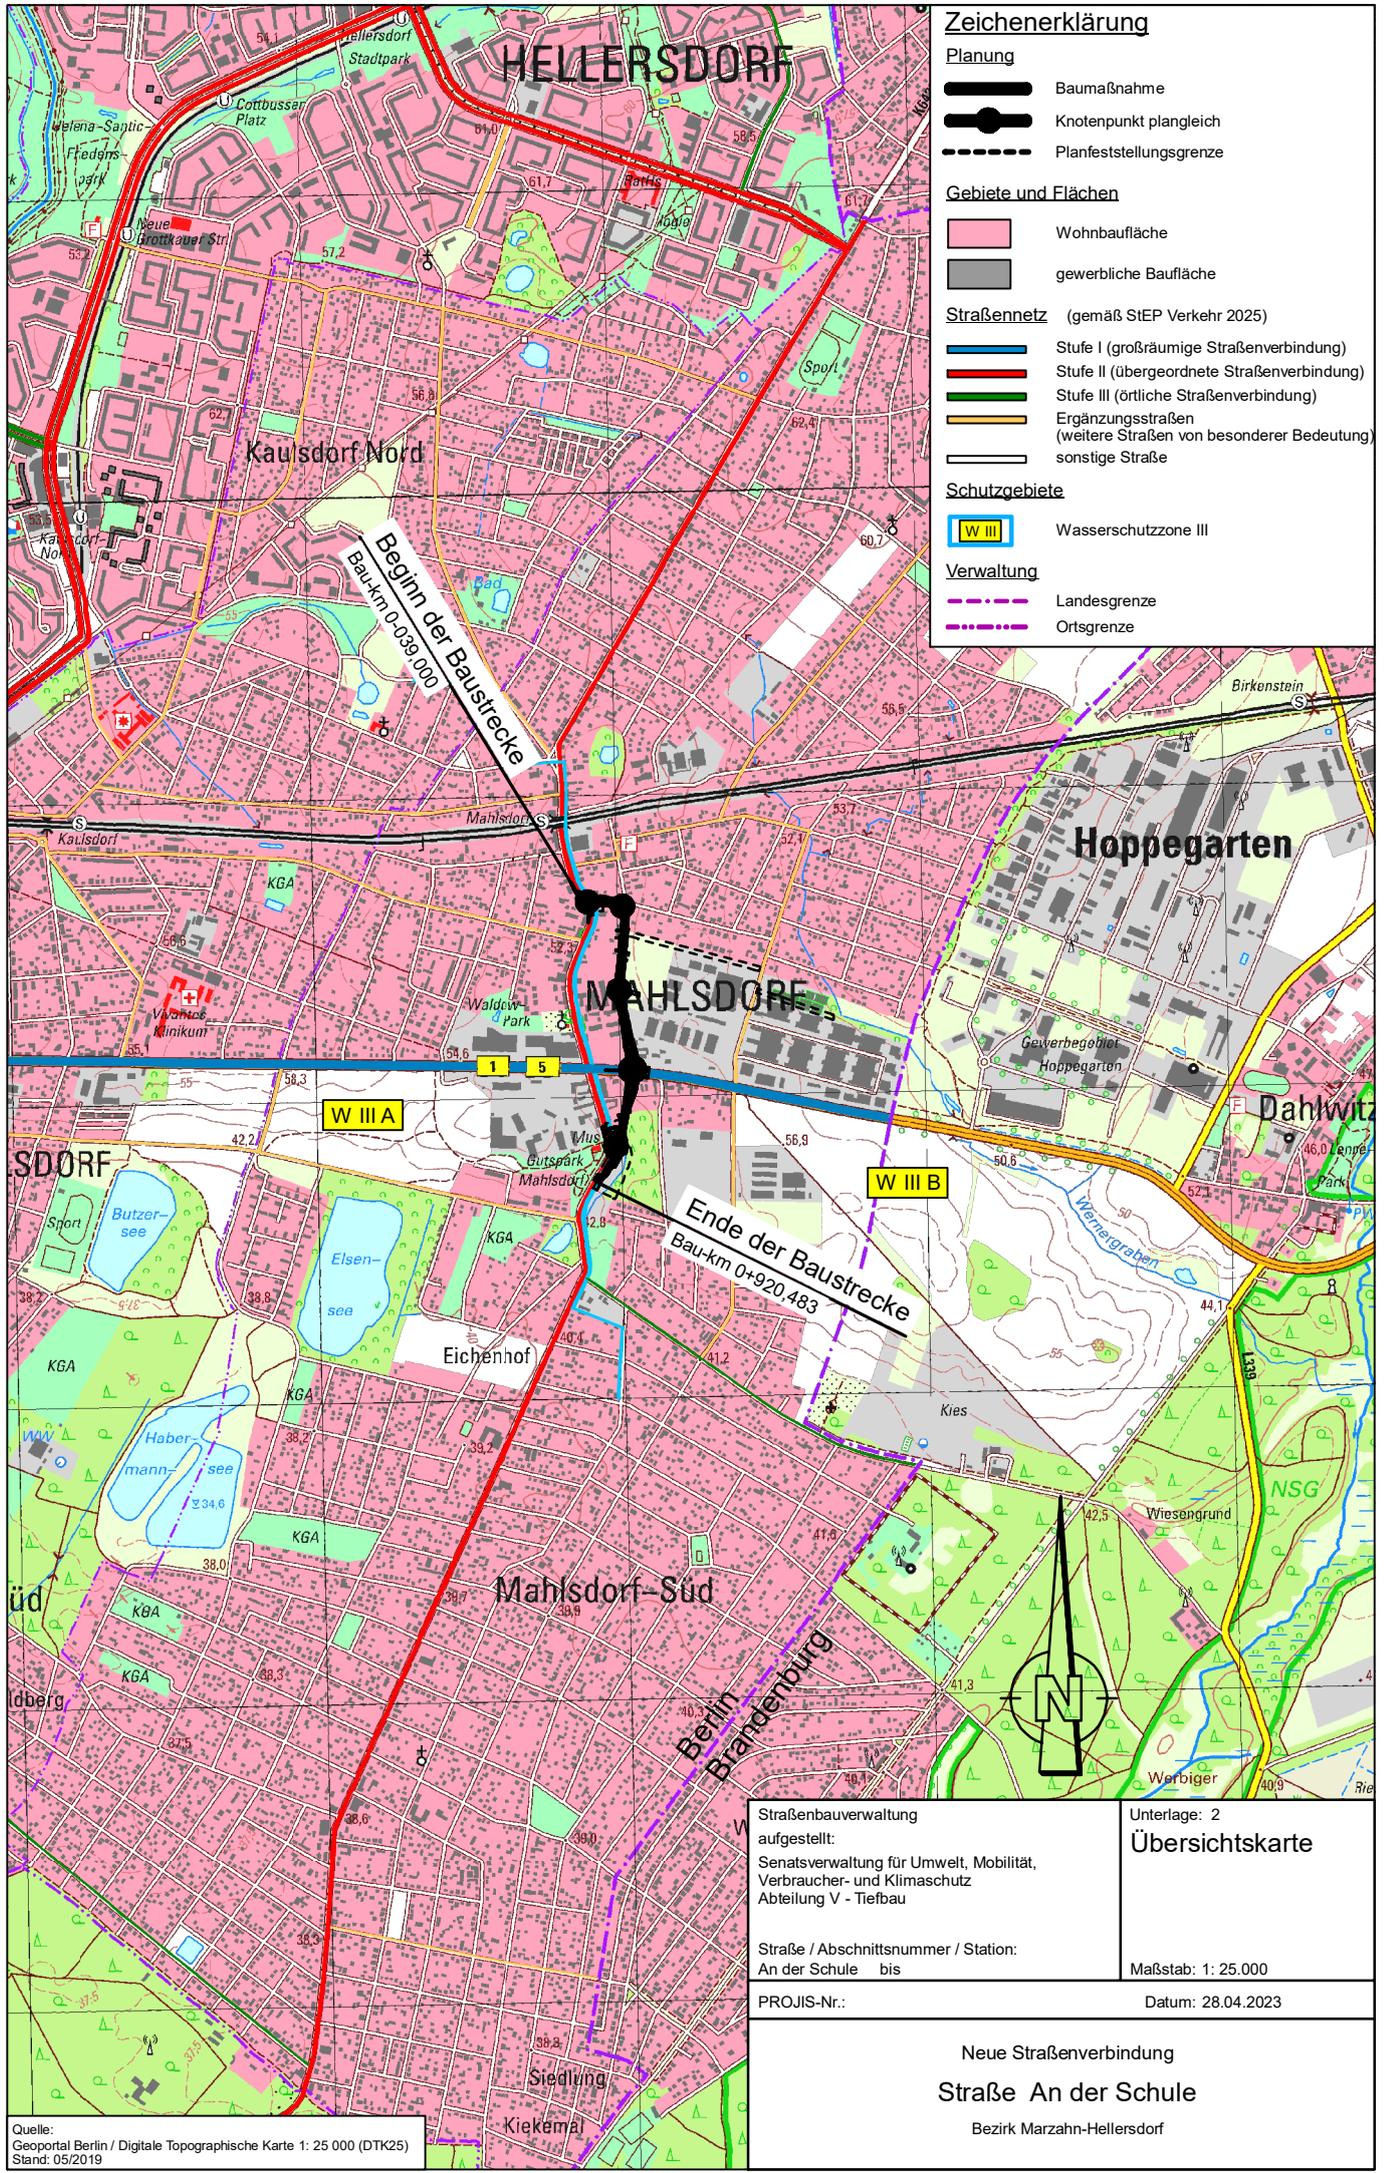

Zeichenerklärung

Planung

- Baumaßnahme
- Knotenpunkt plangleich
- Planfeststellungsgrenze

Gebiete und Flächen

- Wohnbaufläche
- gewerbliche Baufläche

Straßennetz (gemäß StEP Verkehr 2025)

- Stufe I (großräumige Straßenverbindung)
- Stufe II (übergeordnete Straßenverbindung)
- Stufe III (örtliche Straßenverbindung)
- Ergänzungsstraßen (weitere Straßen von besonderer Bedeutung)
- sonstige Straße

Schutzgebiete

- W III Wasserschutzzone III

Verwaltung

- Landesgrenze
- Ortsgrenze

Straßenbauverwaltung aufgestellt: Senatsverwaltung für Umwelt, Mobilität, Verbraucher- und Klimaschutz Abteilung V - Tiefbau	Unterlage: 2 Übersichtskarte
Straße / Abschnittsnummer / Station: An der Schule bis	Maßstab: 1: 25.000
PROJIS-Nr.:	Datum: 28.04.2023
Neue Straßenverbindung Straße An der Schule Bezirk Marzahn-Hellersdorf	

Quelle:
 Geoportal Berlin / Digitale Topographische Karte 1: 25 000 (DTK25)
 Stand: 05/2019