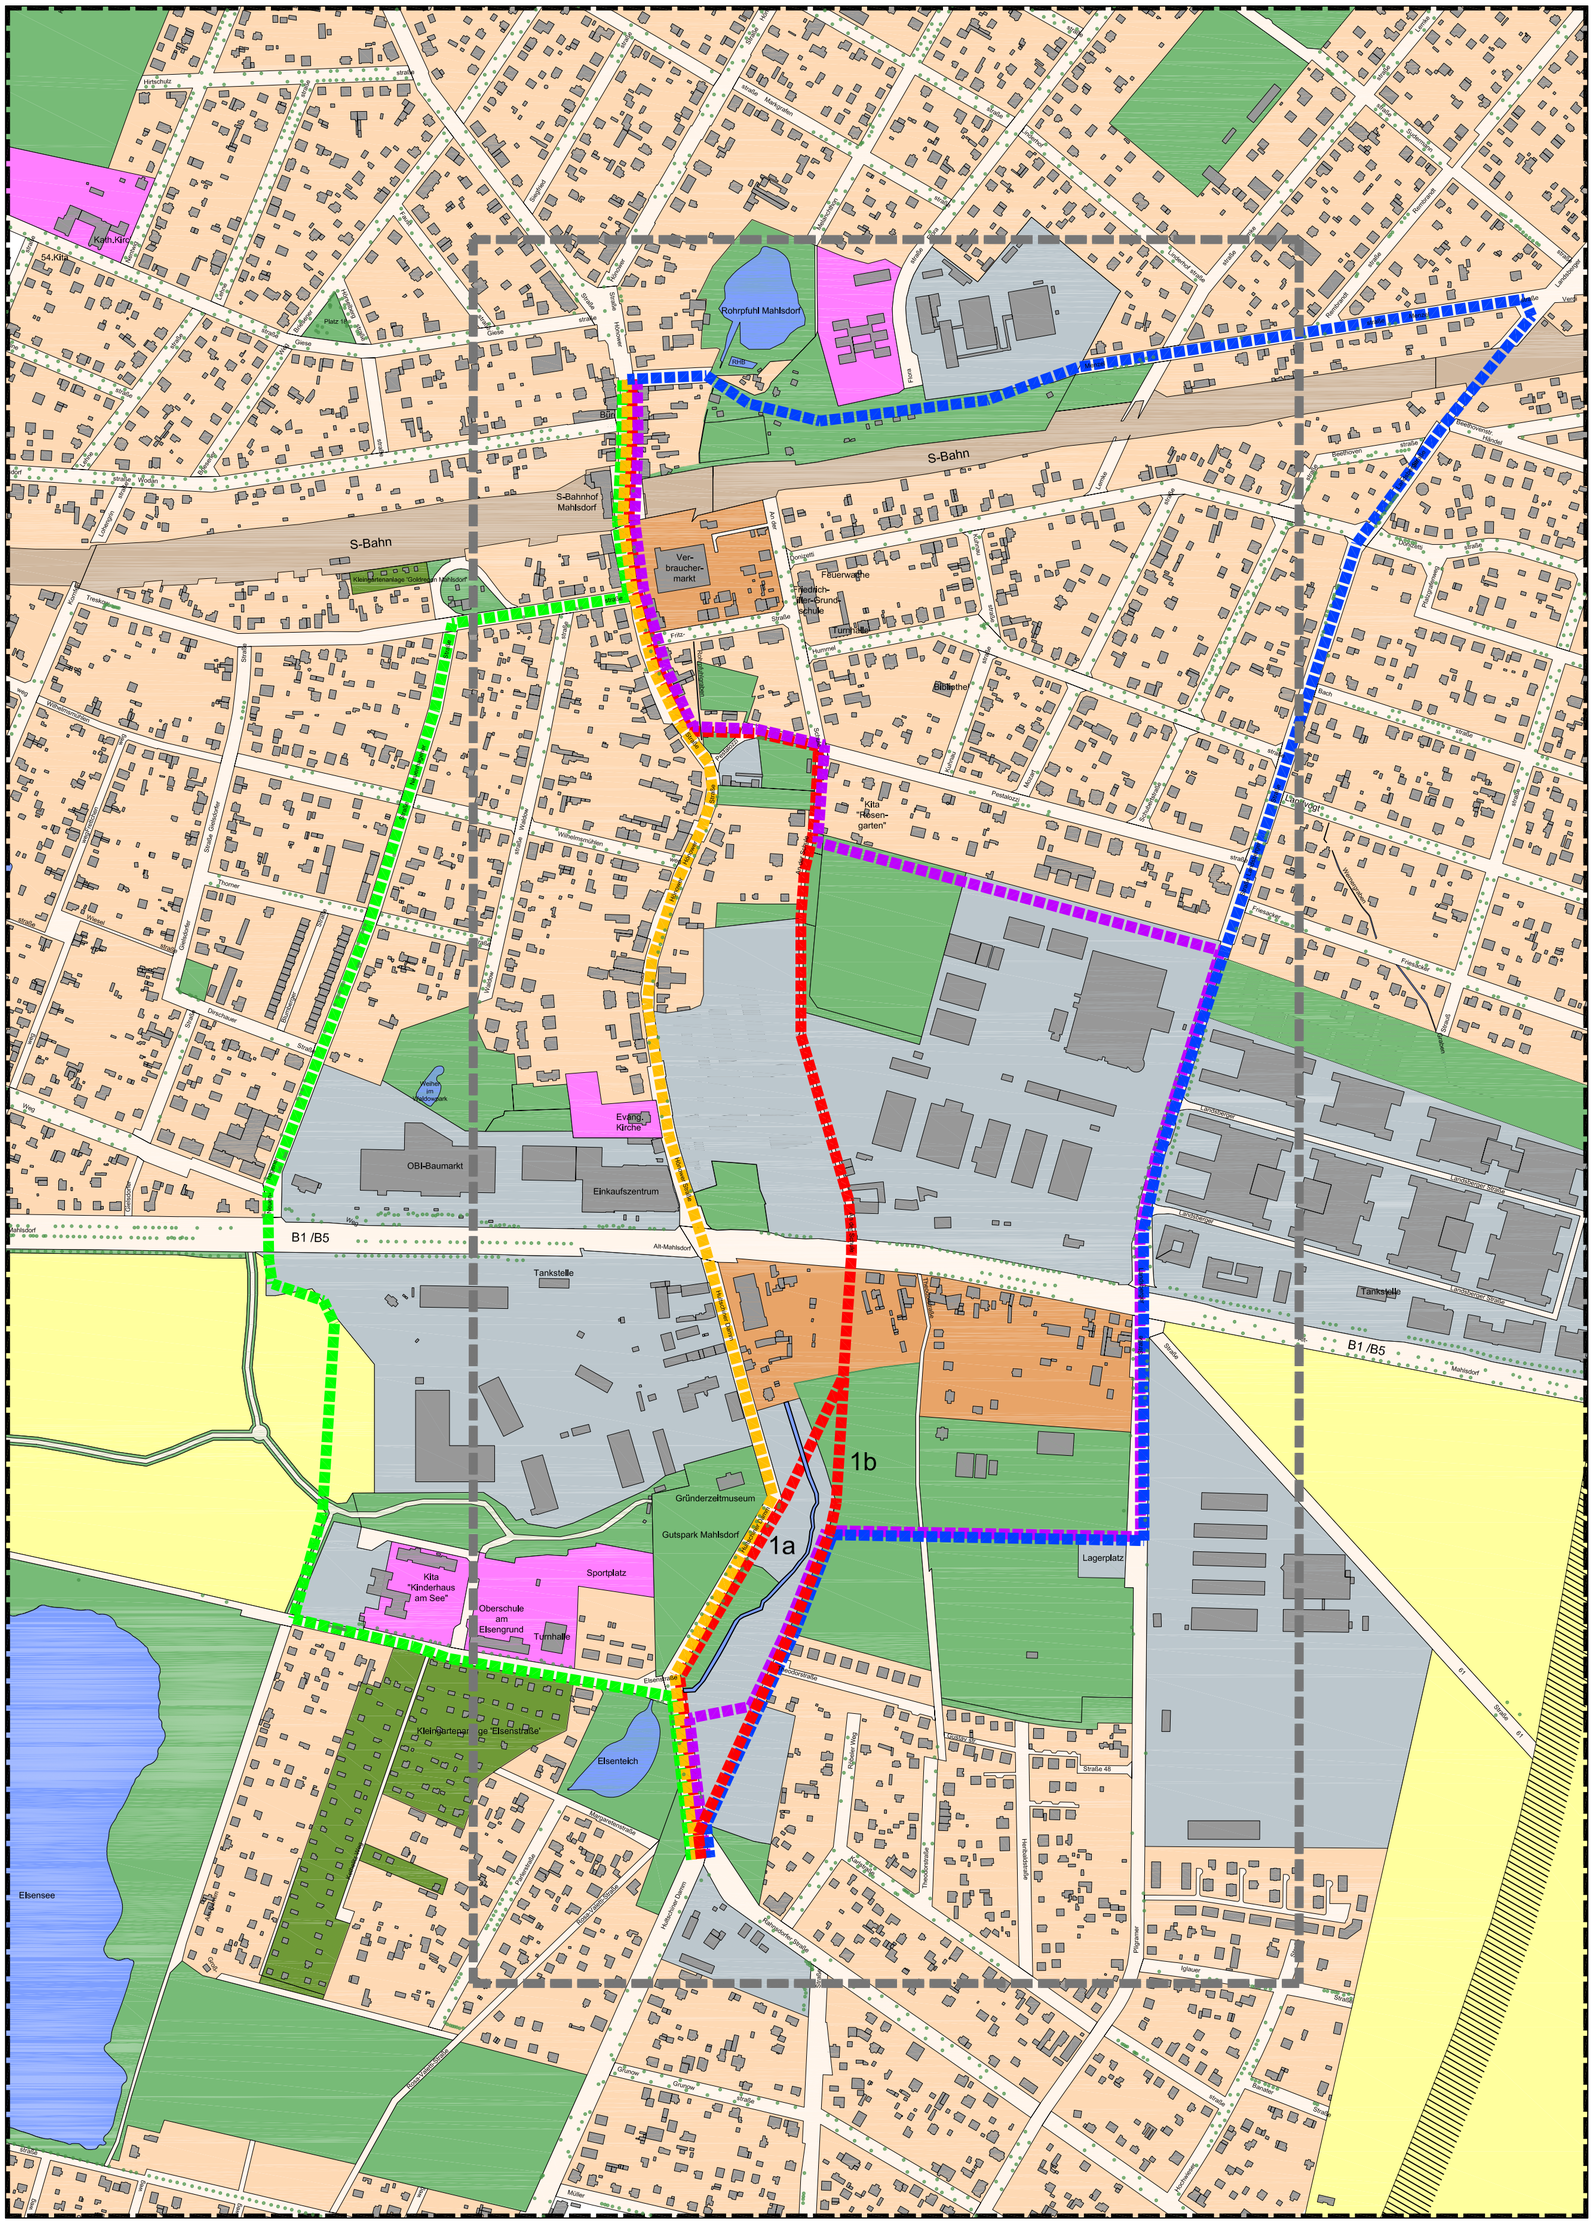

Realnutzung

- Wohnbauflächen
- Mischgebiet (Einkaufszentrum)
- Sondergebiet / Gemeinbedarf
- Gewerbegebiet
- Kleingärten
- Grün- / Freiflächen
- Landwirtschaftliche Nutzfläche
- Gewässer
- Bahngelände
- Straßenverkehrsflächen
- Straßenbäume

Trassenvarianten

- Variante 0 / Variante 5 (0+)
- Variante 1 (1a / 1b)
- Variante 2
- Variante 3
- Variante 4

- engerer Untersuchungsraum Variantenvergleich Stufe 2 (s. Karte 9)
- Stadtgrenze Berlin

Nr.	Datum	Name	Änderung

Fachplaner:
Landschaftsarchitektur-Büro Grohmann
01187 Dresden
Bernhardstraße 37
Tel. 0351 / 877 34-0 Fax 877 34 66

	Datum	Zeichen
bearbeitet	06.12.2007	Klü
gezeichnet	06.12.2007	Klü
geprüft	07.12.2007	

Generalplaner:
VCDB VerkehrsConsult Dresden-Berlin GmbH
Könneritzstraße 31
01067 Dresden
Tel. (0351) 48 2 31 00
Fax (0351) 48 2 31 09

Projektleiter:

Lagesystem: Netz 88

Höhensystem: NHN

Vorhabenträger:
Berlin
Senatsverwaltung für Stadtentwicklung Berlin
Am Köllnischen Park 3
10179 Berlin

Unterlage	4
Blatt-Nr.	1
Auftr.-Nr.	81162700

Planungsphase: Vorplanung

Vorhaben:
Machbarkeitsstudie für eine neue Straßenverbindung zwischen der Hönower Straße nördlich S-Bahnhof Mahlsdorf und dem Hultschiner Damm in Höhe Rahnsdorfer Straße

Raumempfindlichkeitsuntersuchung

Realnutzung

Maßstab: 1:5.000