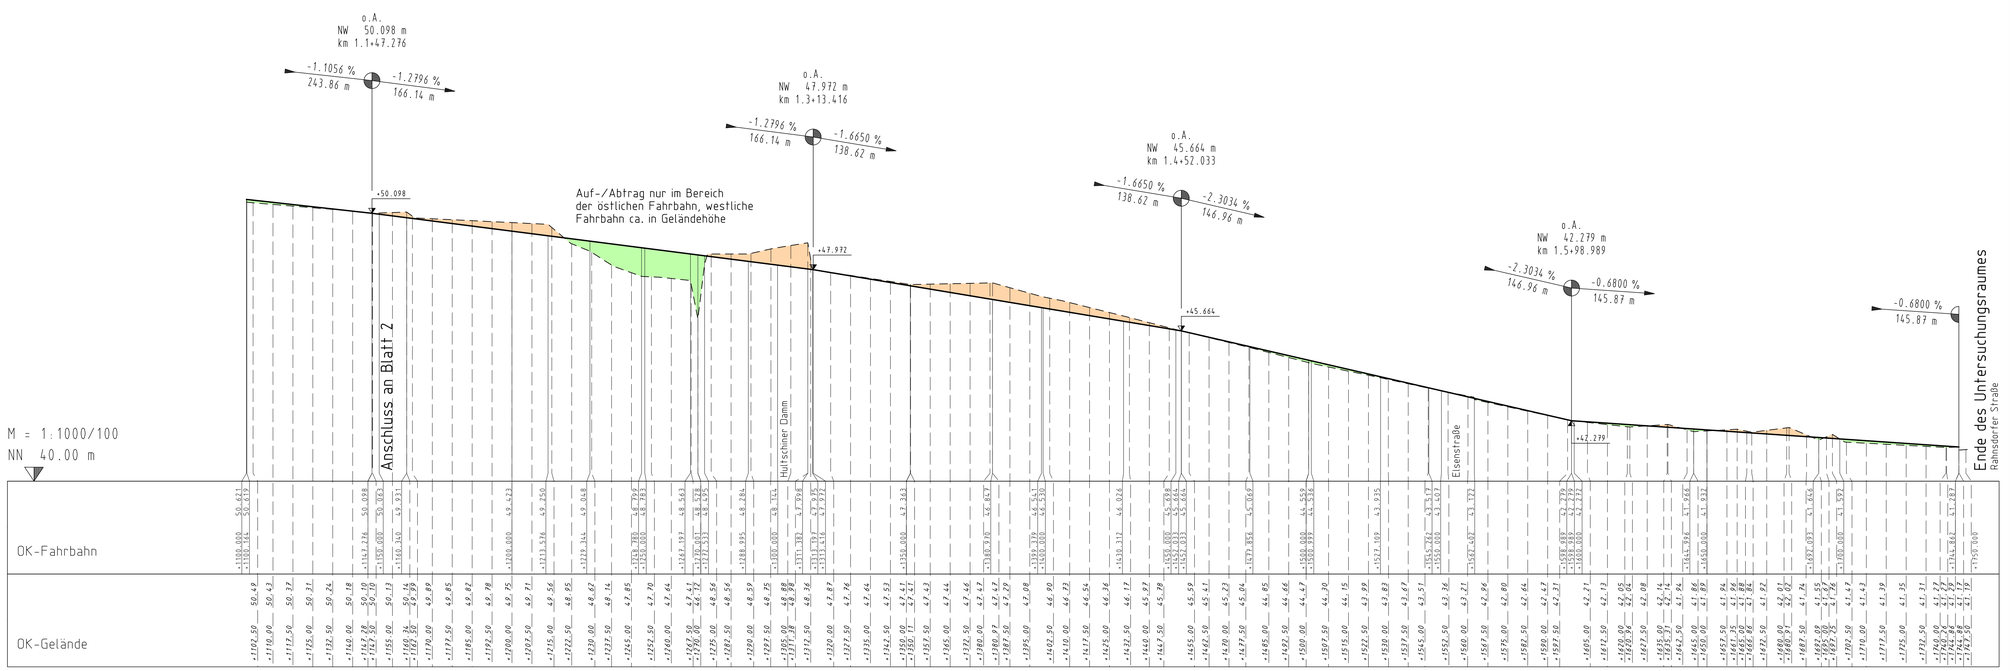

Zeichenerklärung

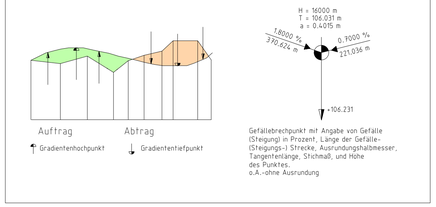

Nr.	Datum	Name	Änderung

	Datum	Zeichen
bearbeitet	20.12.07	En
gezeichnet	20.12.07	En
geprüft	20.12.07	

Fachplaner:
VCDB VerkehrsConsult Dresden-Berlin GmbH
Könneritzstraße 31
01067 Dresden
Tel. (0351) 48 2 31 00
Fax (0351) 48 2 31 09

Generalplaner:
VCDB VerkehrsConsult Dresden-Berlin GmbH
Könneritzstraße 31
01067 Dresden
Tel. (0351) 48 2 31 00
Fax (0351) 48 2 31 09

Projektleiter:

Lagesystem: Netz 88
Höhensystem: NHN

Vorhabenträger:
Berlin
Senatsverwaltung für Stadtentwicklung Berlin
Am Köllnischen Park 3
10179 Berlin

Unterlage: 8.3
Blatt-Nr.: 3
Auftr.-Nr.: 81162700

Planungsphase: Vorplanung

Vorhaben:
Machbarkeitsstudie für eine neue Straßenverbindung zwischen der Hönower Straße nördlich S-Bahnhof Mahlsdorf und dem Hultschiner Damm in Höhe Rahnsdorfer Straße

Höhenplan

Maßstab: 1:1000\100

bz 81162700 LS-1000A.PLT BLATT003 20.12.07