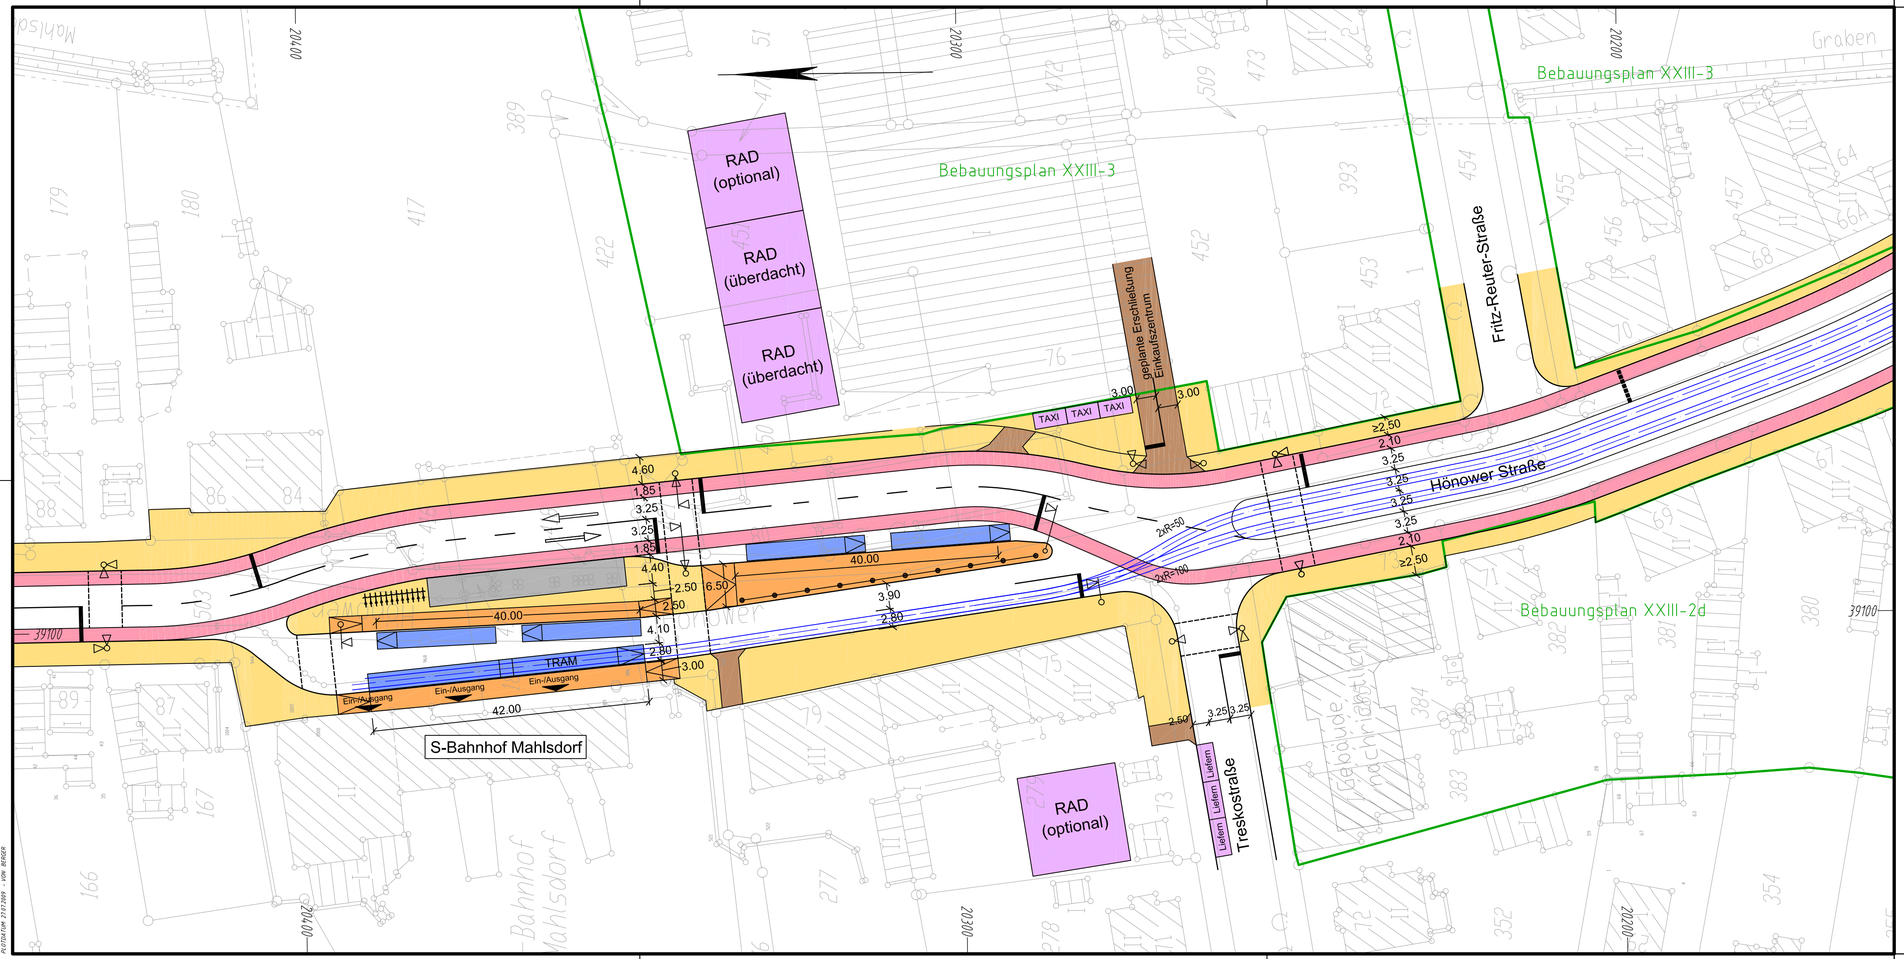

Legende:

- Gehweg
- Haltestelle
- Radweg
- Zufahrt
- Begrünung
- Gleisbegrünung
- Stützenreihe DB AG
- Aufstellflächen (Taxi, Rad, K+R, Liefern)
- Gleise
- geplante Straßenbegrenzungslinie gemäß Bebauungsplan
- Fahrradbügel

SPIEKERMANN
BERATENDE INGENIEURE

SPIEKERMANN AG
Wicherstraße 14a
10439 Berlin

Tel.: 030 446693-0
Fax: 030 446693-53

Berlin, den 27.07.2009

	Datum	Zeichen
bearbeitet:	07/2009	Uhlig
gezeichnet:	07/2009	Böhme
geprüft:	07/2009	Wappler

Kartengrundlage: Alk-Daten Marzahn-Hellersdorf

Senatsverwaltung für Stadtentwicklung
Abt. VII

Straße: Hönower Straße/Hultschiner Damm
Ortsteil: Marzahn-Hellersdorf

Unterlage: 4.2
Blatt Nr.: 3/5
Reg. Nr.:

Machbarkeitsstudie
Straßenbahnneu- und -ausbau
Ortskern Mahlsdorf

Maßstab: 1 : 500
Blattgröße: 780 x 297
Dateinamencode: MS00BV03

Umsteigepunkt
Bahnhof Mahlsdorf
Variante 4

Aufgestellt:
Berlin, den.....