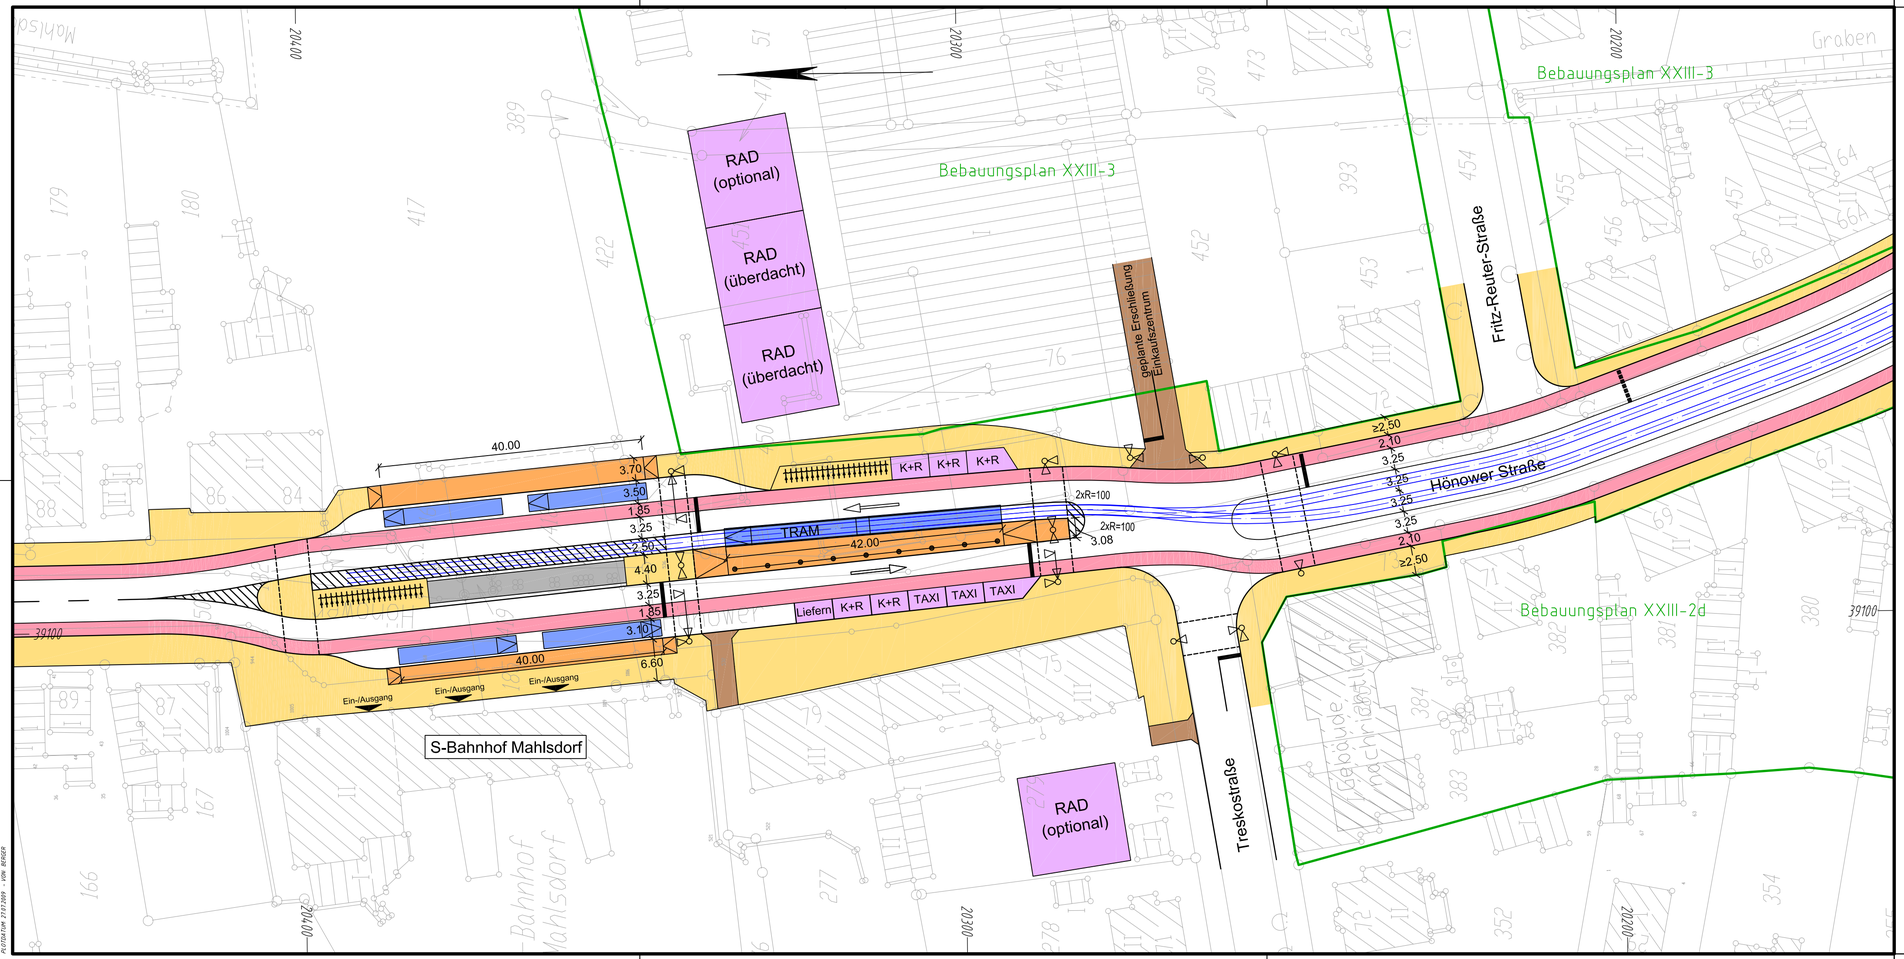

Legende:

- Gehweg
- Haltestelle
- Radweg
- Zufahrt
- Begrünung
- Gleisbegrünung
- Stützenreihe DB AG
- Aufstellflächen (Taxi, Rad, K+R, Liefern)
- Gleise
- geplante Straßenbegrenzungslinie gemäß Bebauungsplan
- Fahrradbügel

SPIEKERMANN
BERATENDE INGENIEURE

SPIEKERMANN AG
Wichertstraße 14a
10439 Berlin

Tel.: 030 446693-0
Fax: 030 446693-53

Berlin, den 27.07.2009

	Datum	Zeichen
bearbeitet:	07/2009	Uhlig
gezeichnet:	07/2009	Böhme
geprüft:	07/2009	Wappler

Kartengrundlage: Alk-Daten Marzahn-Hellersdorf

Senatsverwaltung für Stadtentwicklung
Abt. VII

Straße: Hönower Straße/Hultschiner Damm
Ortsteil: Marzahn-Hellersdorf

Unterlage: 4.2
Blatt Nr.: 5/5
Reg. Nr.:

Machbarkeitsstudie
Straßenbahnneu- und -ausbau
Ortskern Mahlsdorf

Maßstab: 1 : 500
Blattgröße: 780 x 297
Dateinamencode: MS00BV05

Umsteigepunkt
Bahnhof Mahlsdorf
Variante 7.1

Aufgestellt:
Berlin, den.....

SPIEKERMANN
BERATENDE INGENIEURE
SPIEKERMANN AG, WICHERTSTRASSE 14a, 10439 BERLIN
DATEI: H:\PROJEKTE\HÖNOWER STRASSE\ZEICHNUNGEN\BEST\TAXI\TAXI-LIEFERANT\TAXI-LIEFERANT-BV.DWG
ZEICHNUNG: 4.2 / 5/5
GEÄNDERT: TBB / 27.7.09
PLOTDATUM: 27.7.2009 VON: BÖHME