



### Querschnitt 7 - 7

Planung

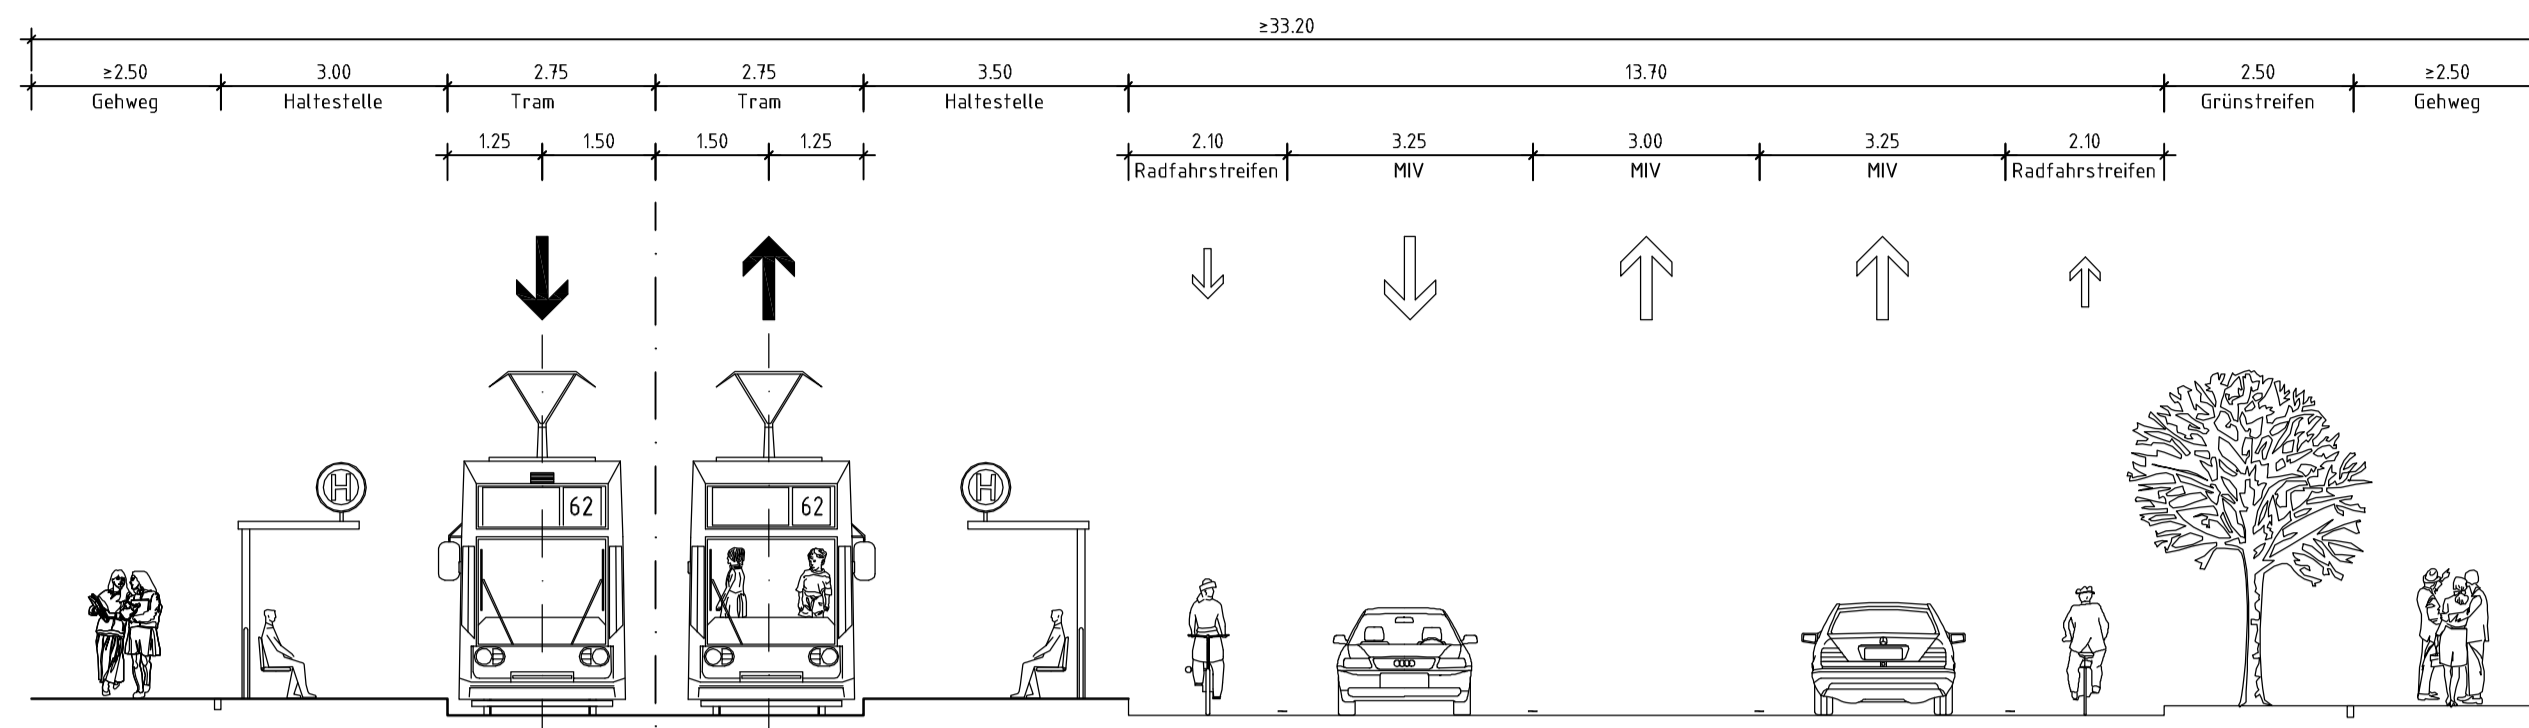


Bestand

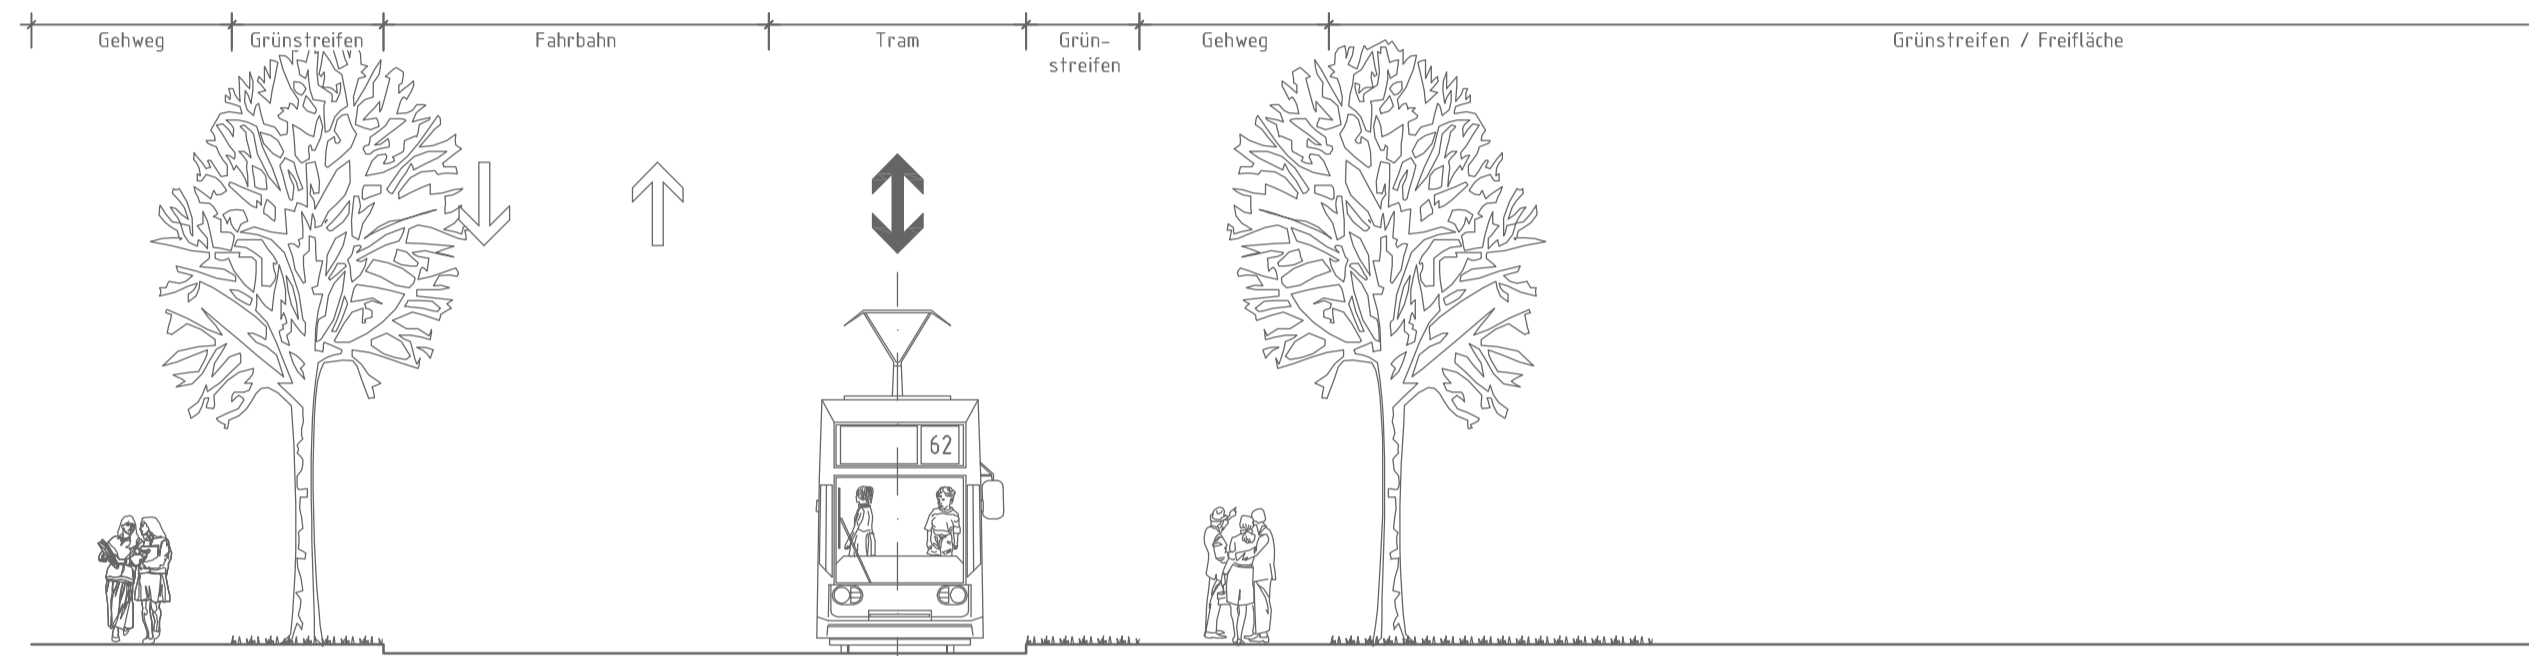


### Querschnitt 8 - 8

Planung

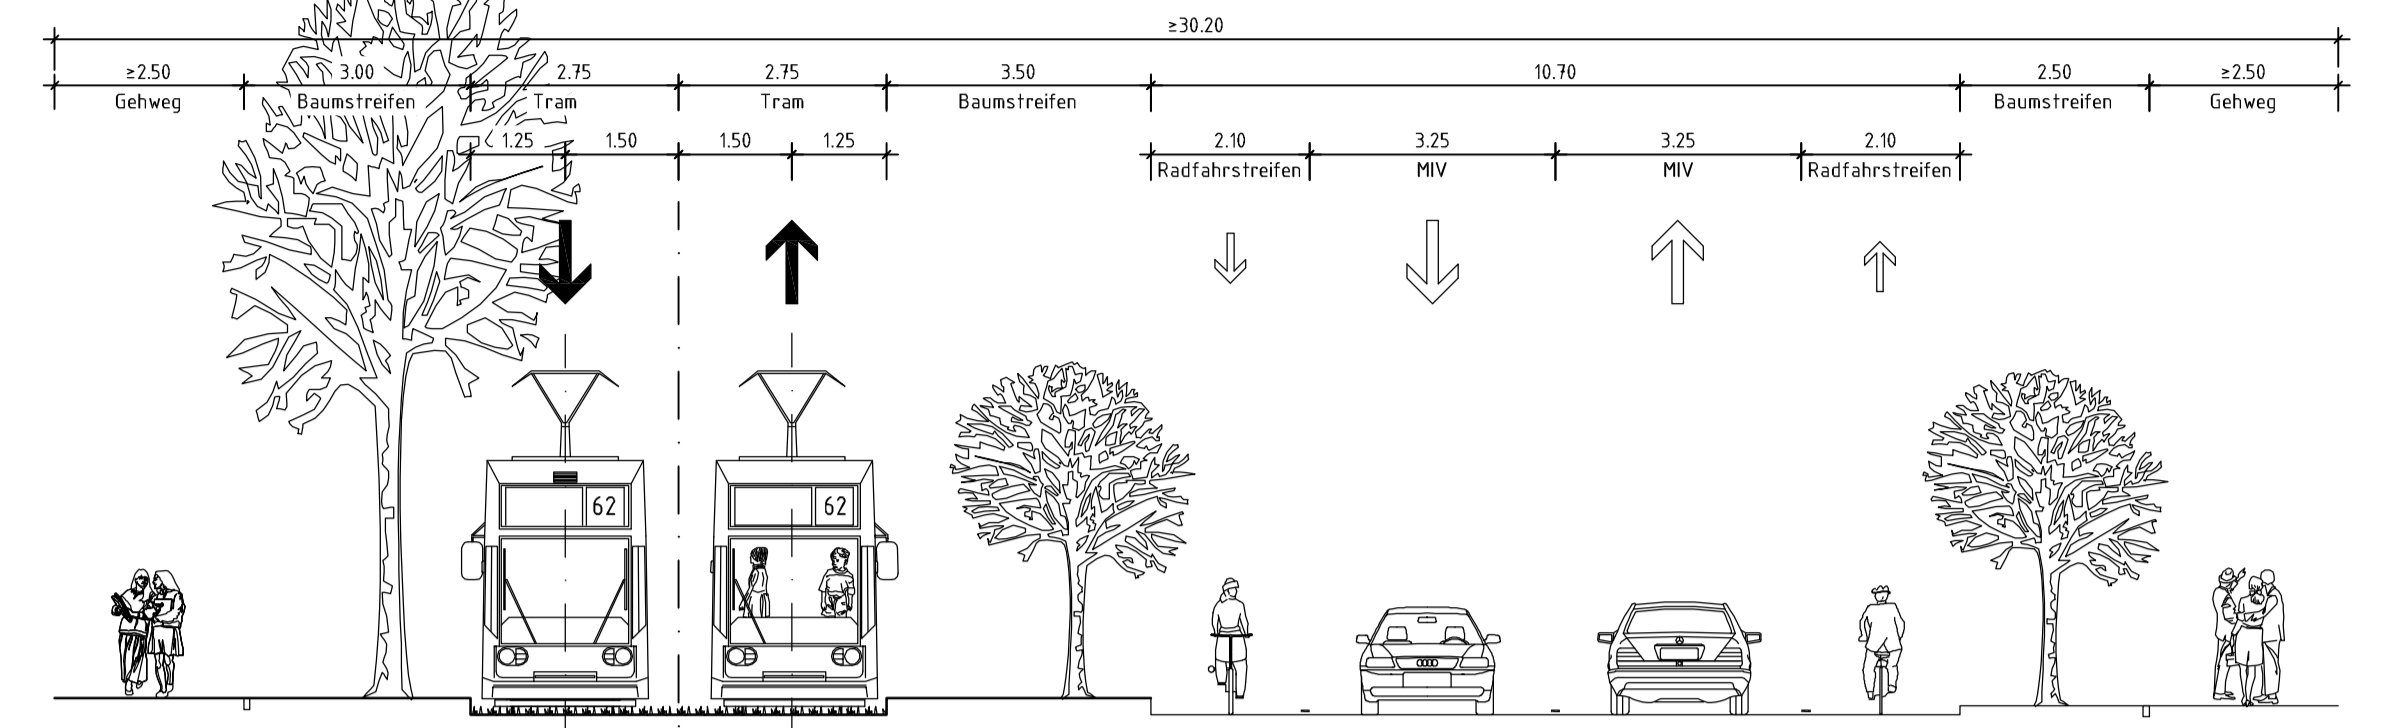


Bestand

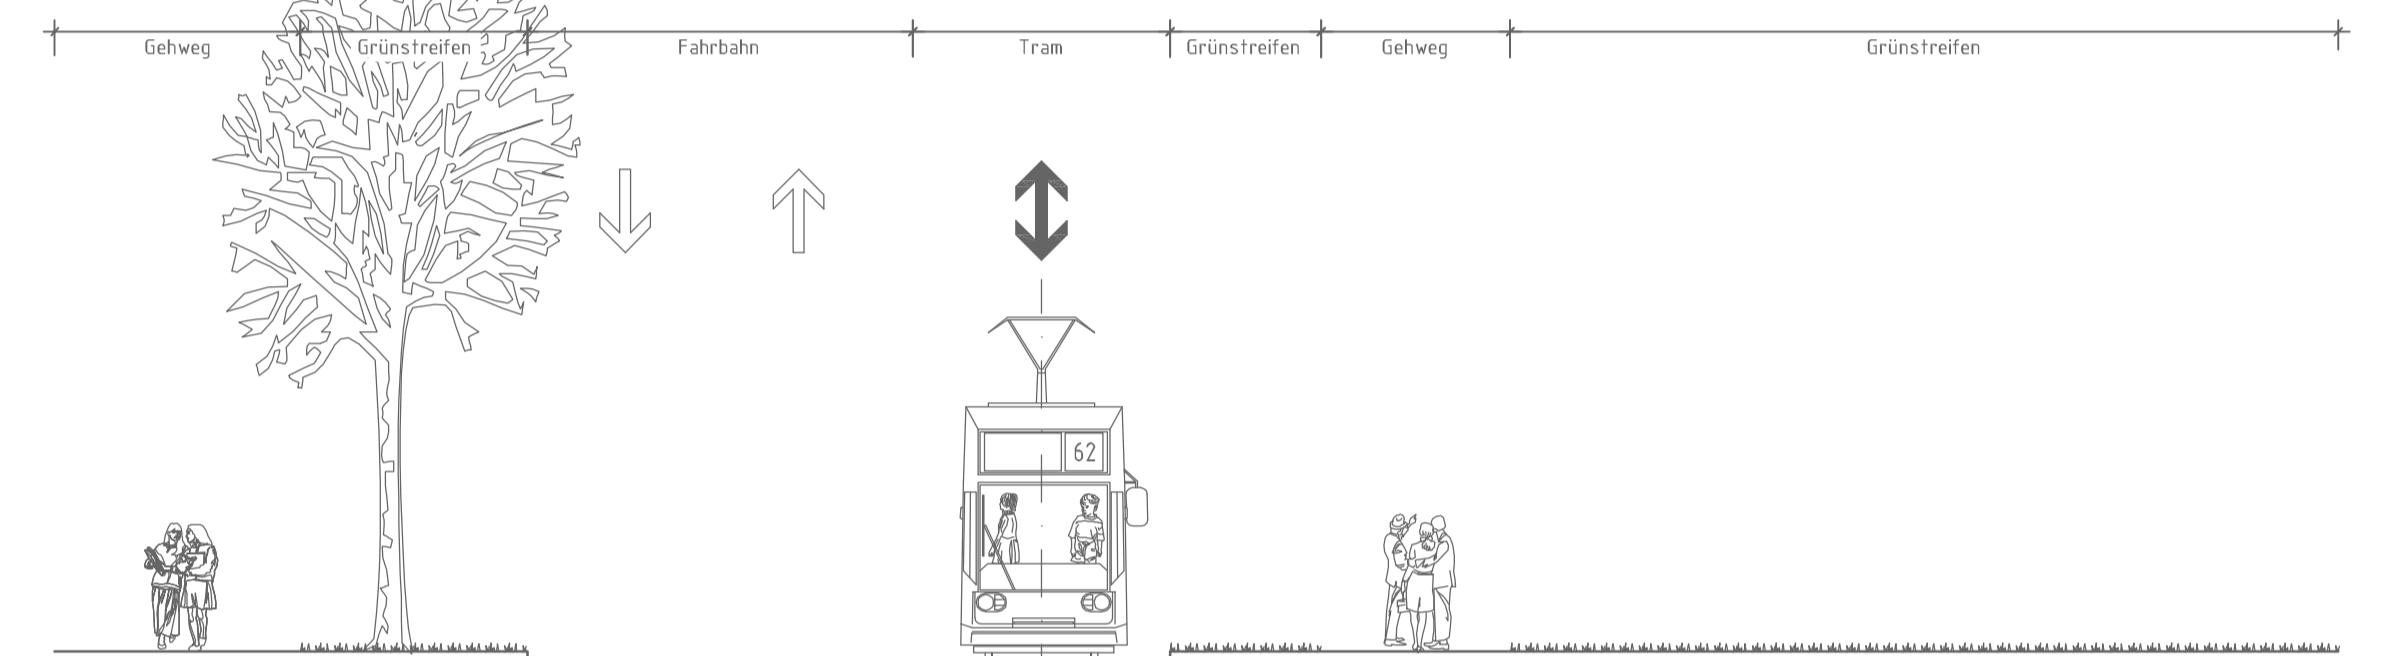



### Querschnitt 9 - 9

Planung

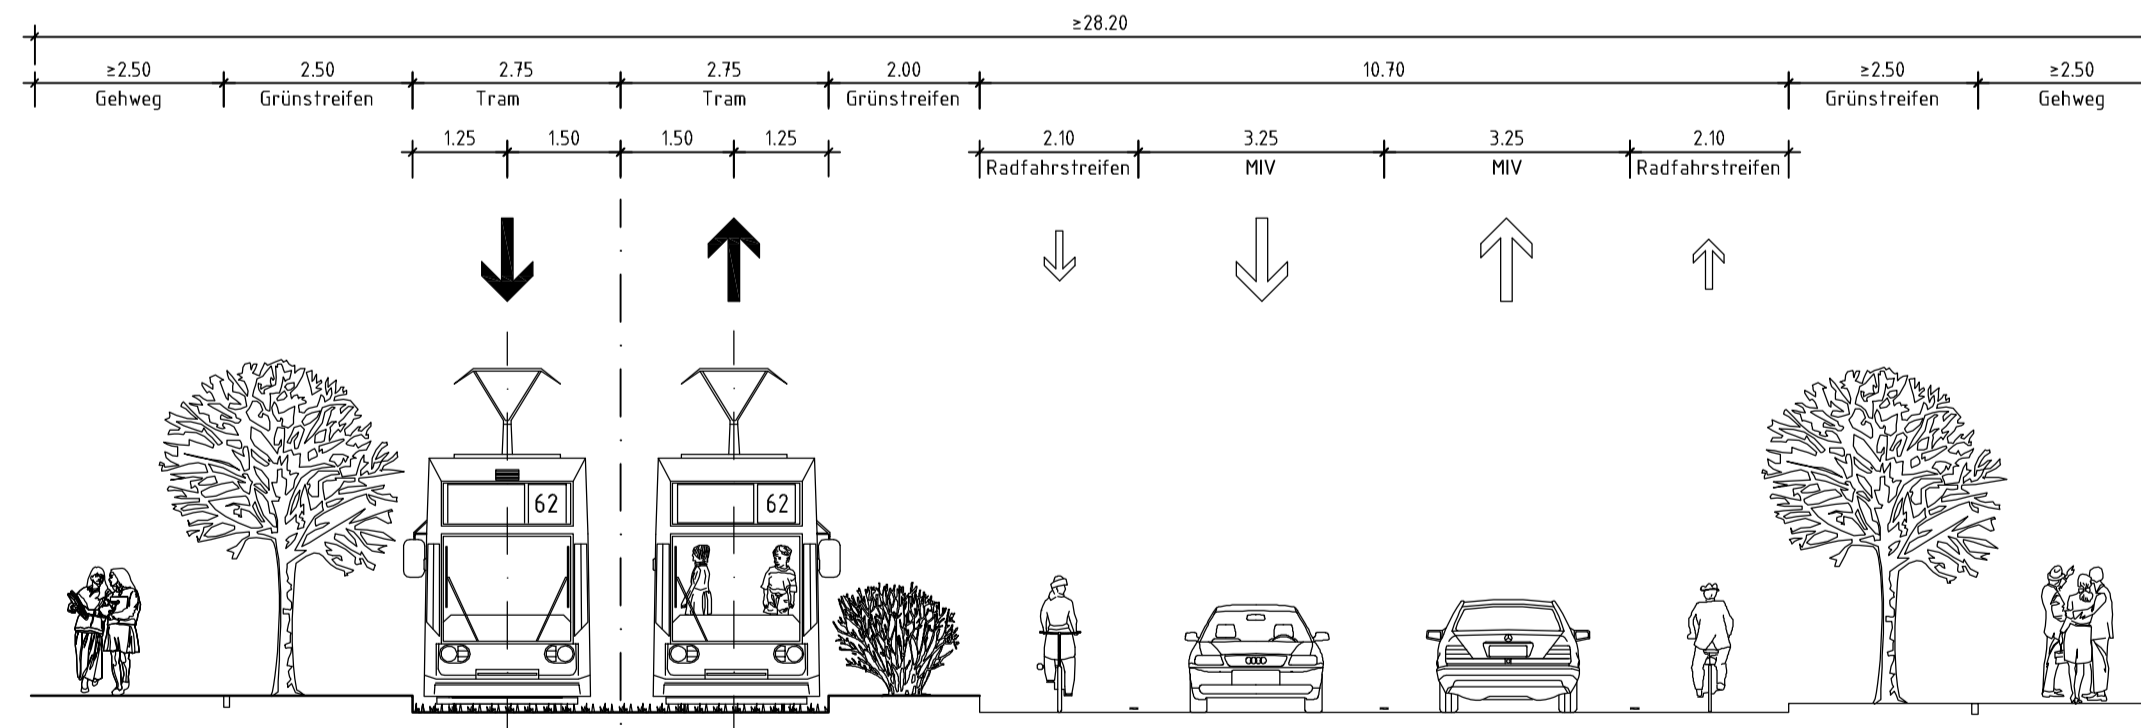

Bestand

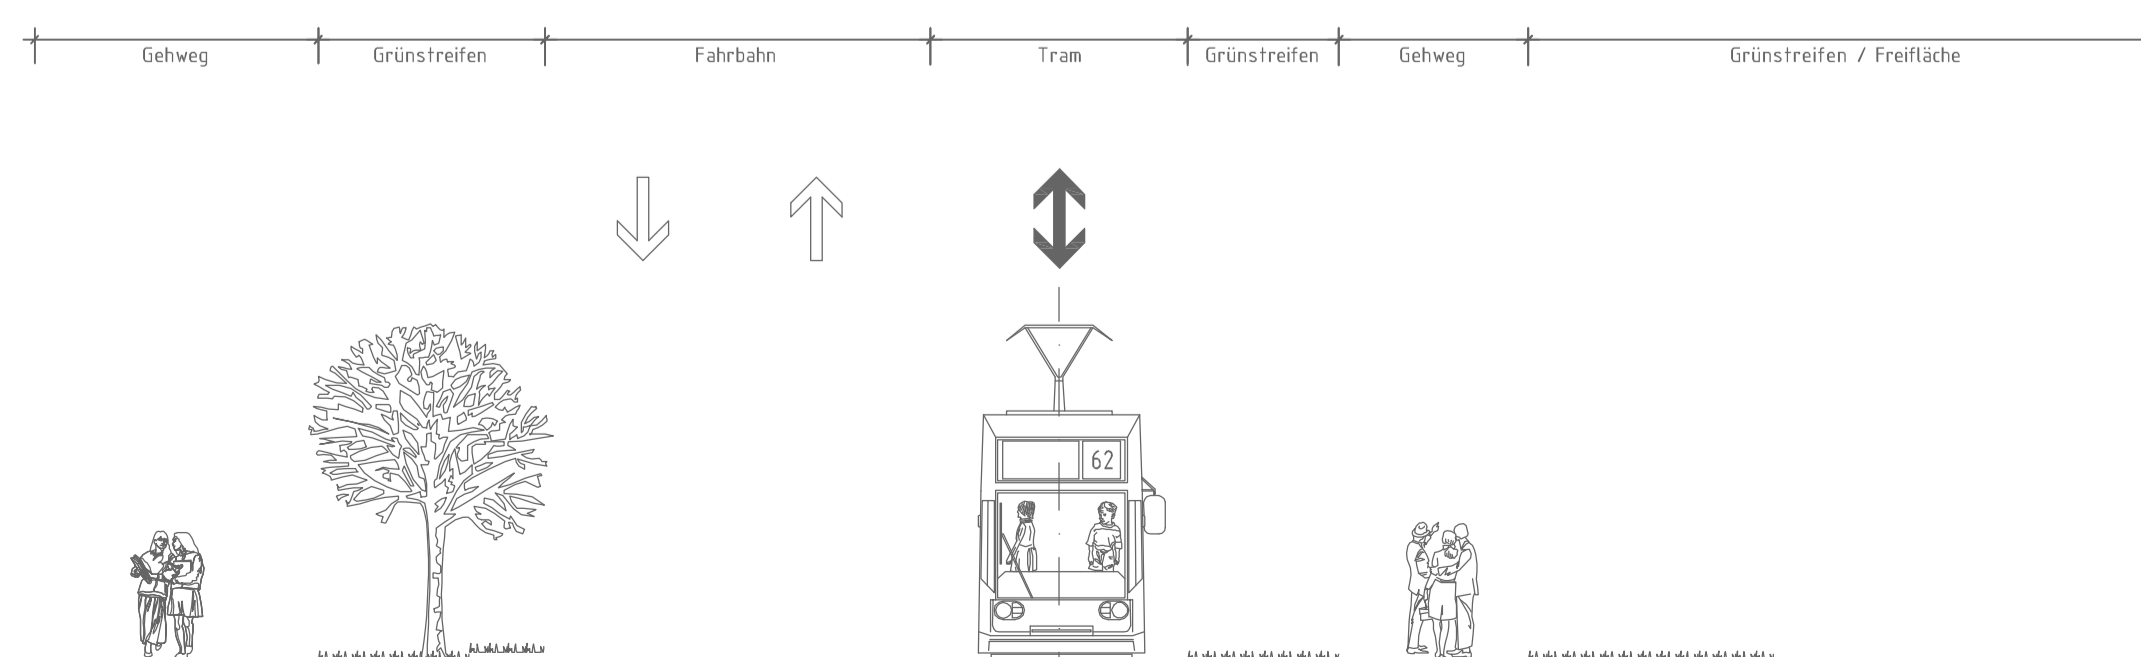

<b>SPIEKERMANN</b> BERATENDE INGENIEURE SPIEKERMANN AG Wichertstraße 14a 10439 Berlin	 Tel: 030 446693-0 Fax: 030 446693-53	Berlin, den 28.09.2009	Datum	Zeichen	
			bearbeitet:	07/2009	Wappler
			gezeichnet:	07/2009	Berger
			geprüft:	07/2009	Wappler

Kartengrundlage: Alk-Daten Marzahn-Hellersdorf

Senatsverwaltung für Stadtentwicklung Abt. VII Straße: Hönower Straße/Hultschiner Damm Ortsteil: Marzahn-Hellersdorf	Unterlage: 5.2 Blatt Nr.: 2/2 Reg. Nr.:
---	---

Machbarkeitsstudie Straßenbahnneu- und -ausbau Ortskern Mahlsdorf	Maßstab: 1 : 100 Blattgröße: 720 x 594 Dateinamencode: MS00QS07-09	Querschnitte 7 - 7 bis 9 - 9 Vorzugsvariante
---	--	--

Aufgestellt: Berlin, den .....	Aufgestellt: Berlin, den .....
-----------------------------------	-----------------------------------