


Verkehrs- und Infrastrukturplanung Straßenbahnnetzenerweiterung Berlin Bestimmung der Vorzugsvariante für die Trasse der Straßenbahn im Verkehrskorridor Wissenschaftsstadt Adlershof - Bahnhof Schöneweide

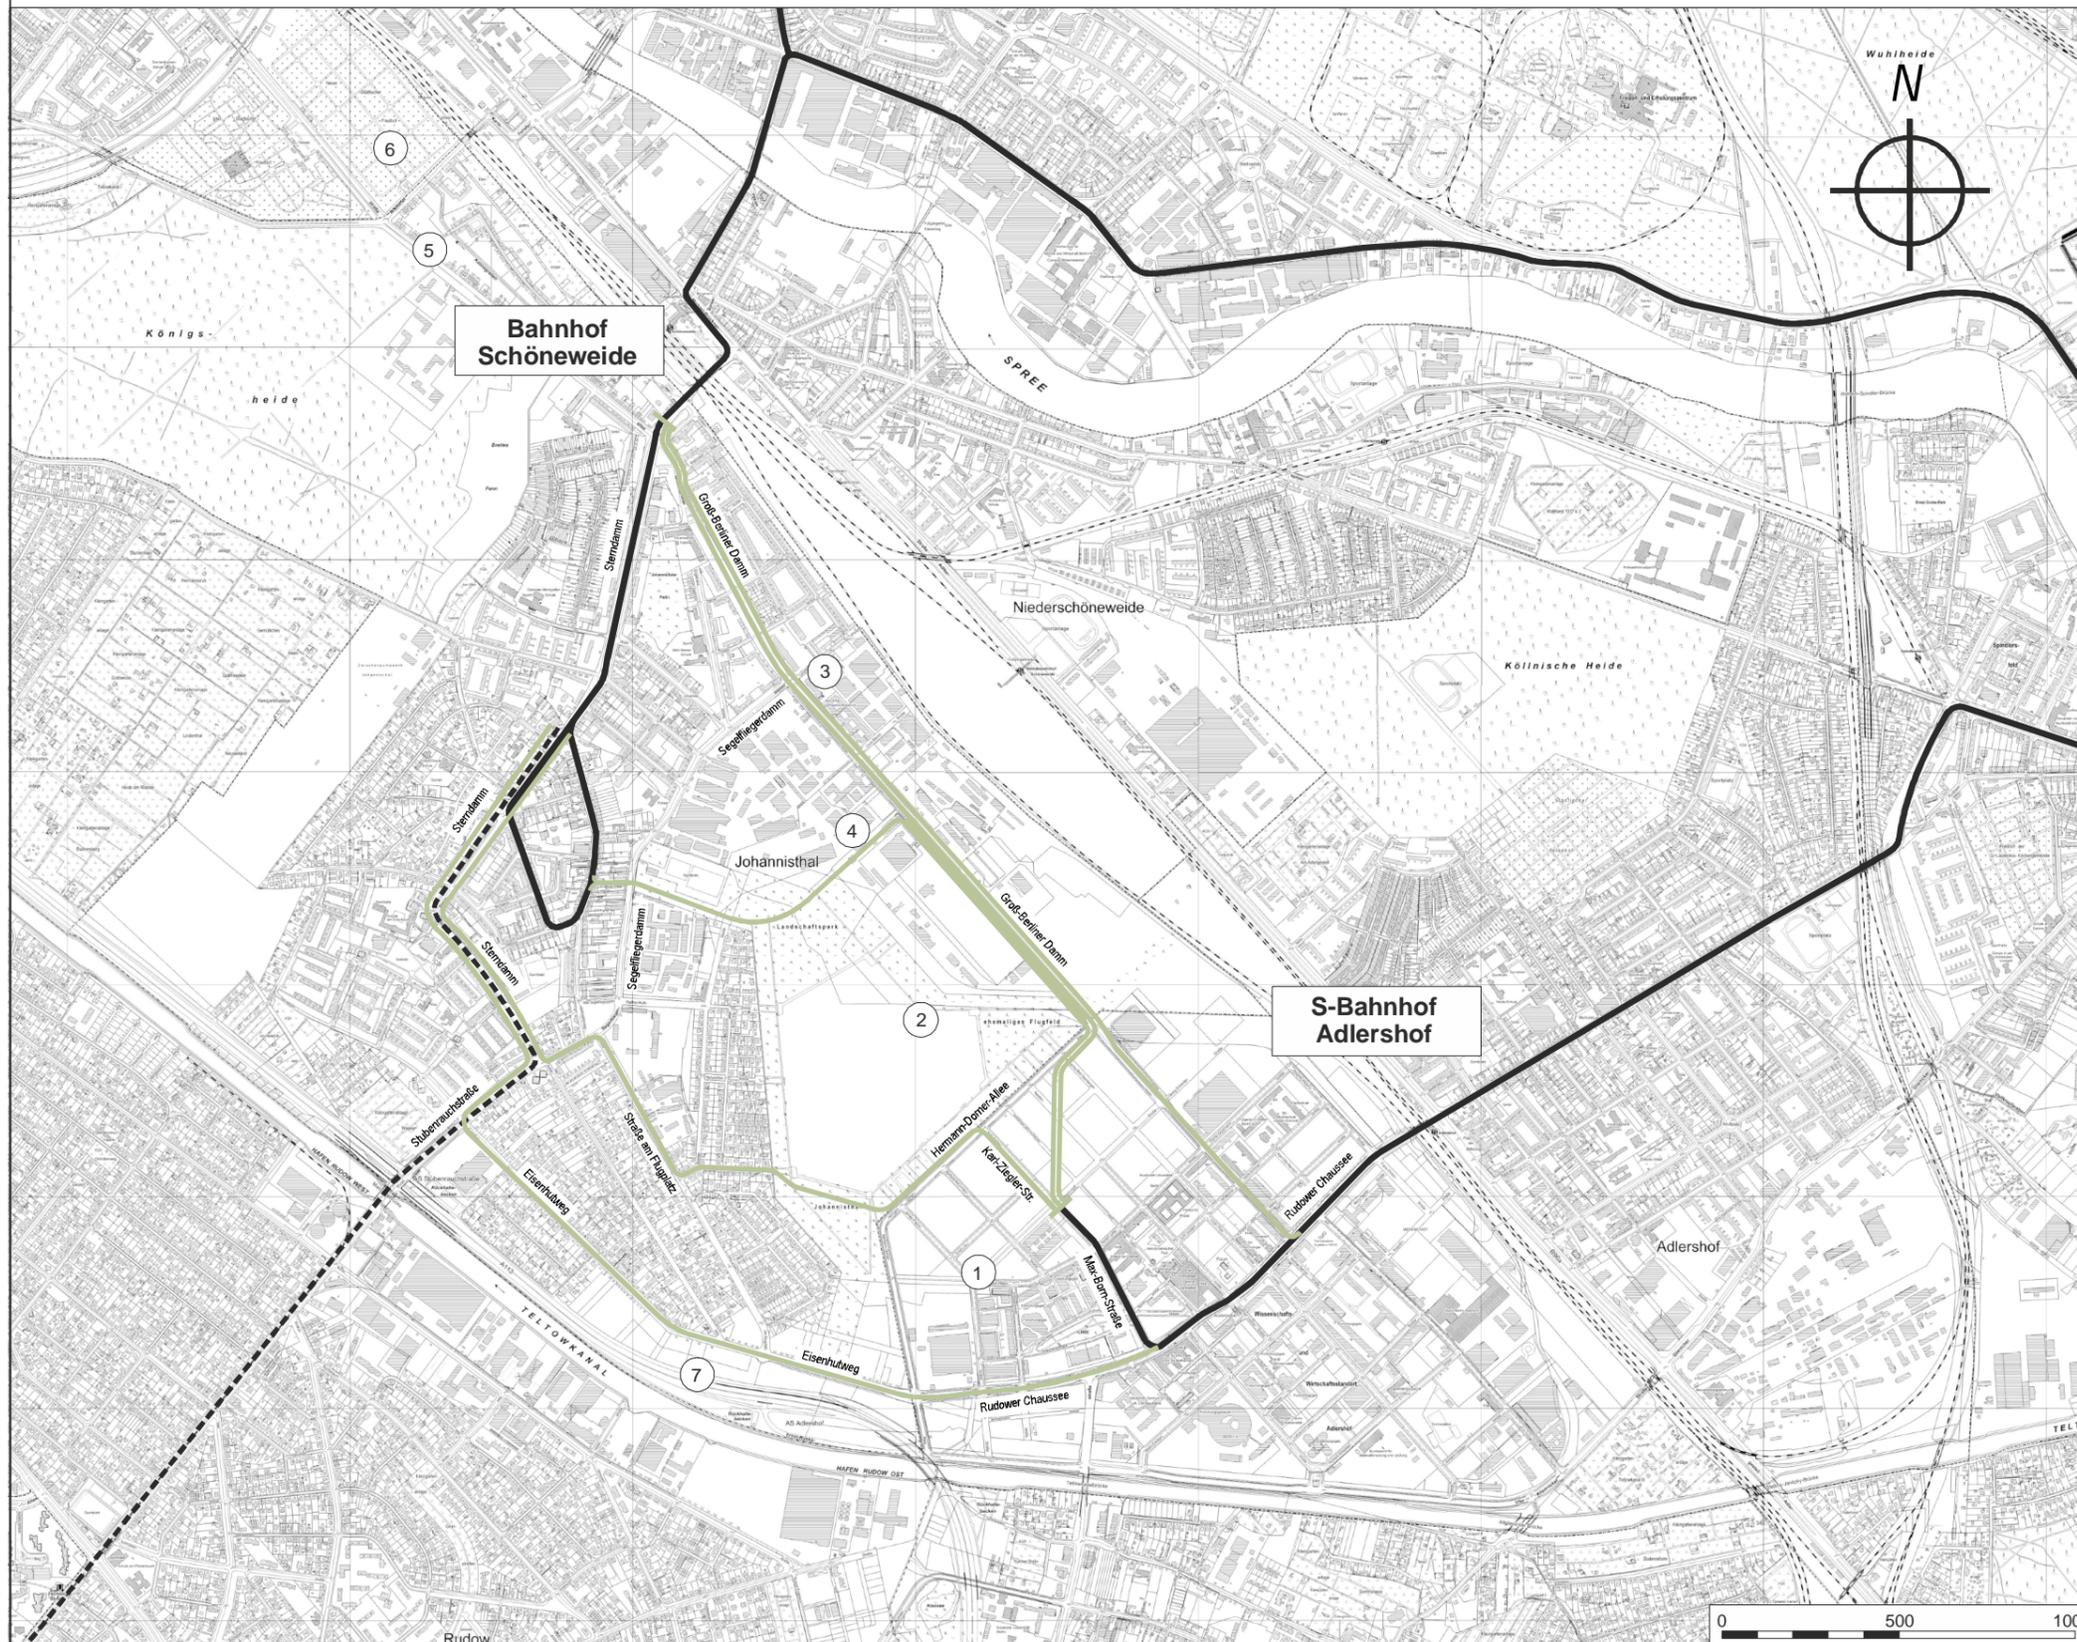

- ① Planfestgestellte Straßenbahnstrecke (Planfeststellungsbeschluss vom 19.09.2002)
- ② Vorplanung Straßenbahntrasse Adlershof / Karl-Ziegler-Straße - Groß-berliner Damm (Vössing / Vepro 2010)
- ③ Umnutzung / Öffnung des Bahngeländes Erschließung neuer Gewerbeflächen
- ④ Der Groß-berliner Damm ist bereits mit ausgewiesener Vorbehaltsfläche (breiter Mittelstreifen) für die vorgesehene Straßenbahntrasse ausgebaut worden
- ⑤ Umbau der Straßenbahngleise im Sterndamm von Seitenlage in Mittellage
- ⑥ Umgestaltung der Gleisanlagen am Bahnhof Schöneweide (neue Gleisschleife)
- ⑦ Machbarkeitsstudie Adlershof - Sterndamm / Schöneweide