


# Verkehrs- und Infrastrukturplanung Straßenbahnnetzerweiterung Berlin Rahnsdorfer Straße - Bhf. Mahlsdorf

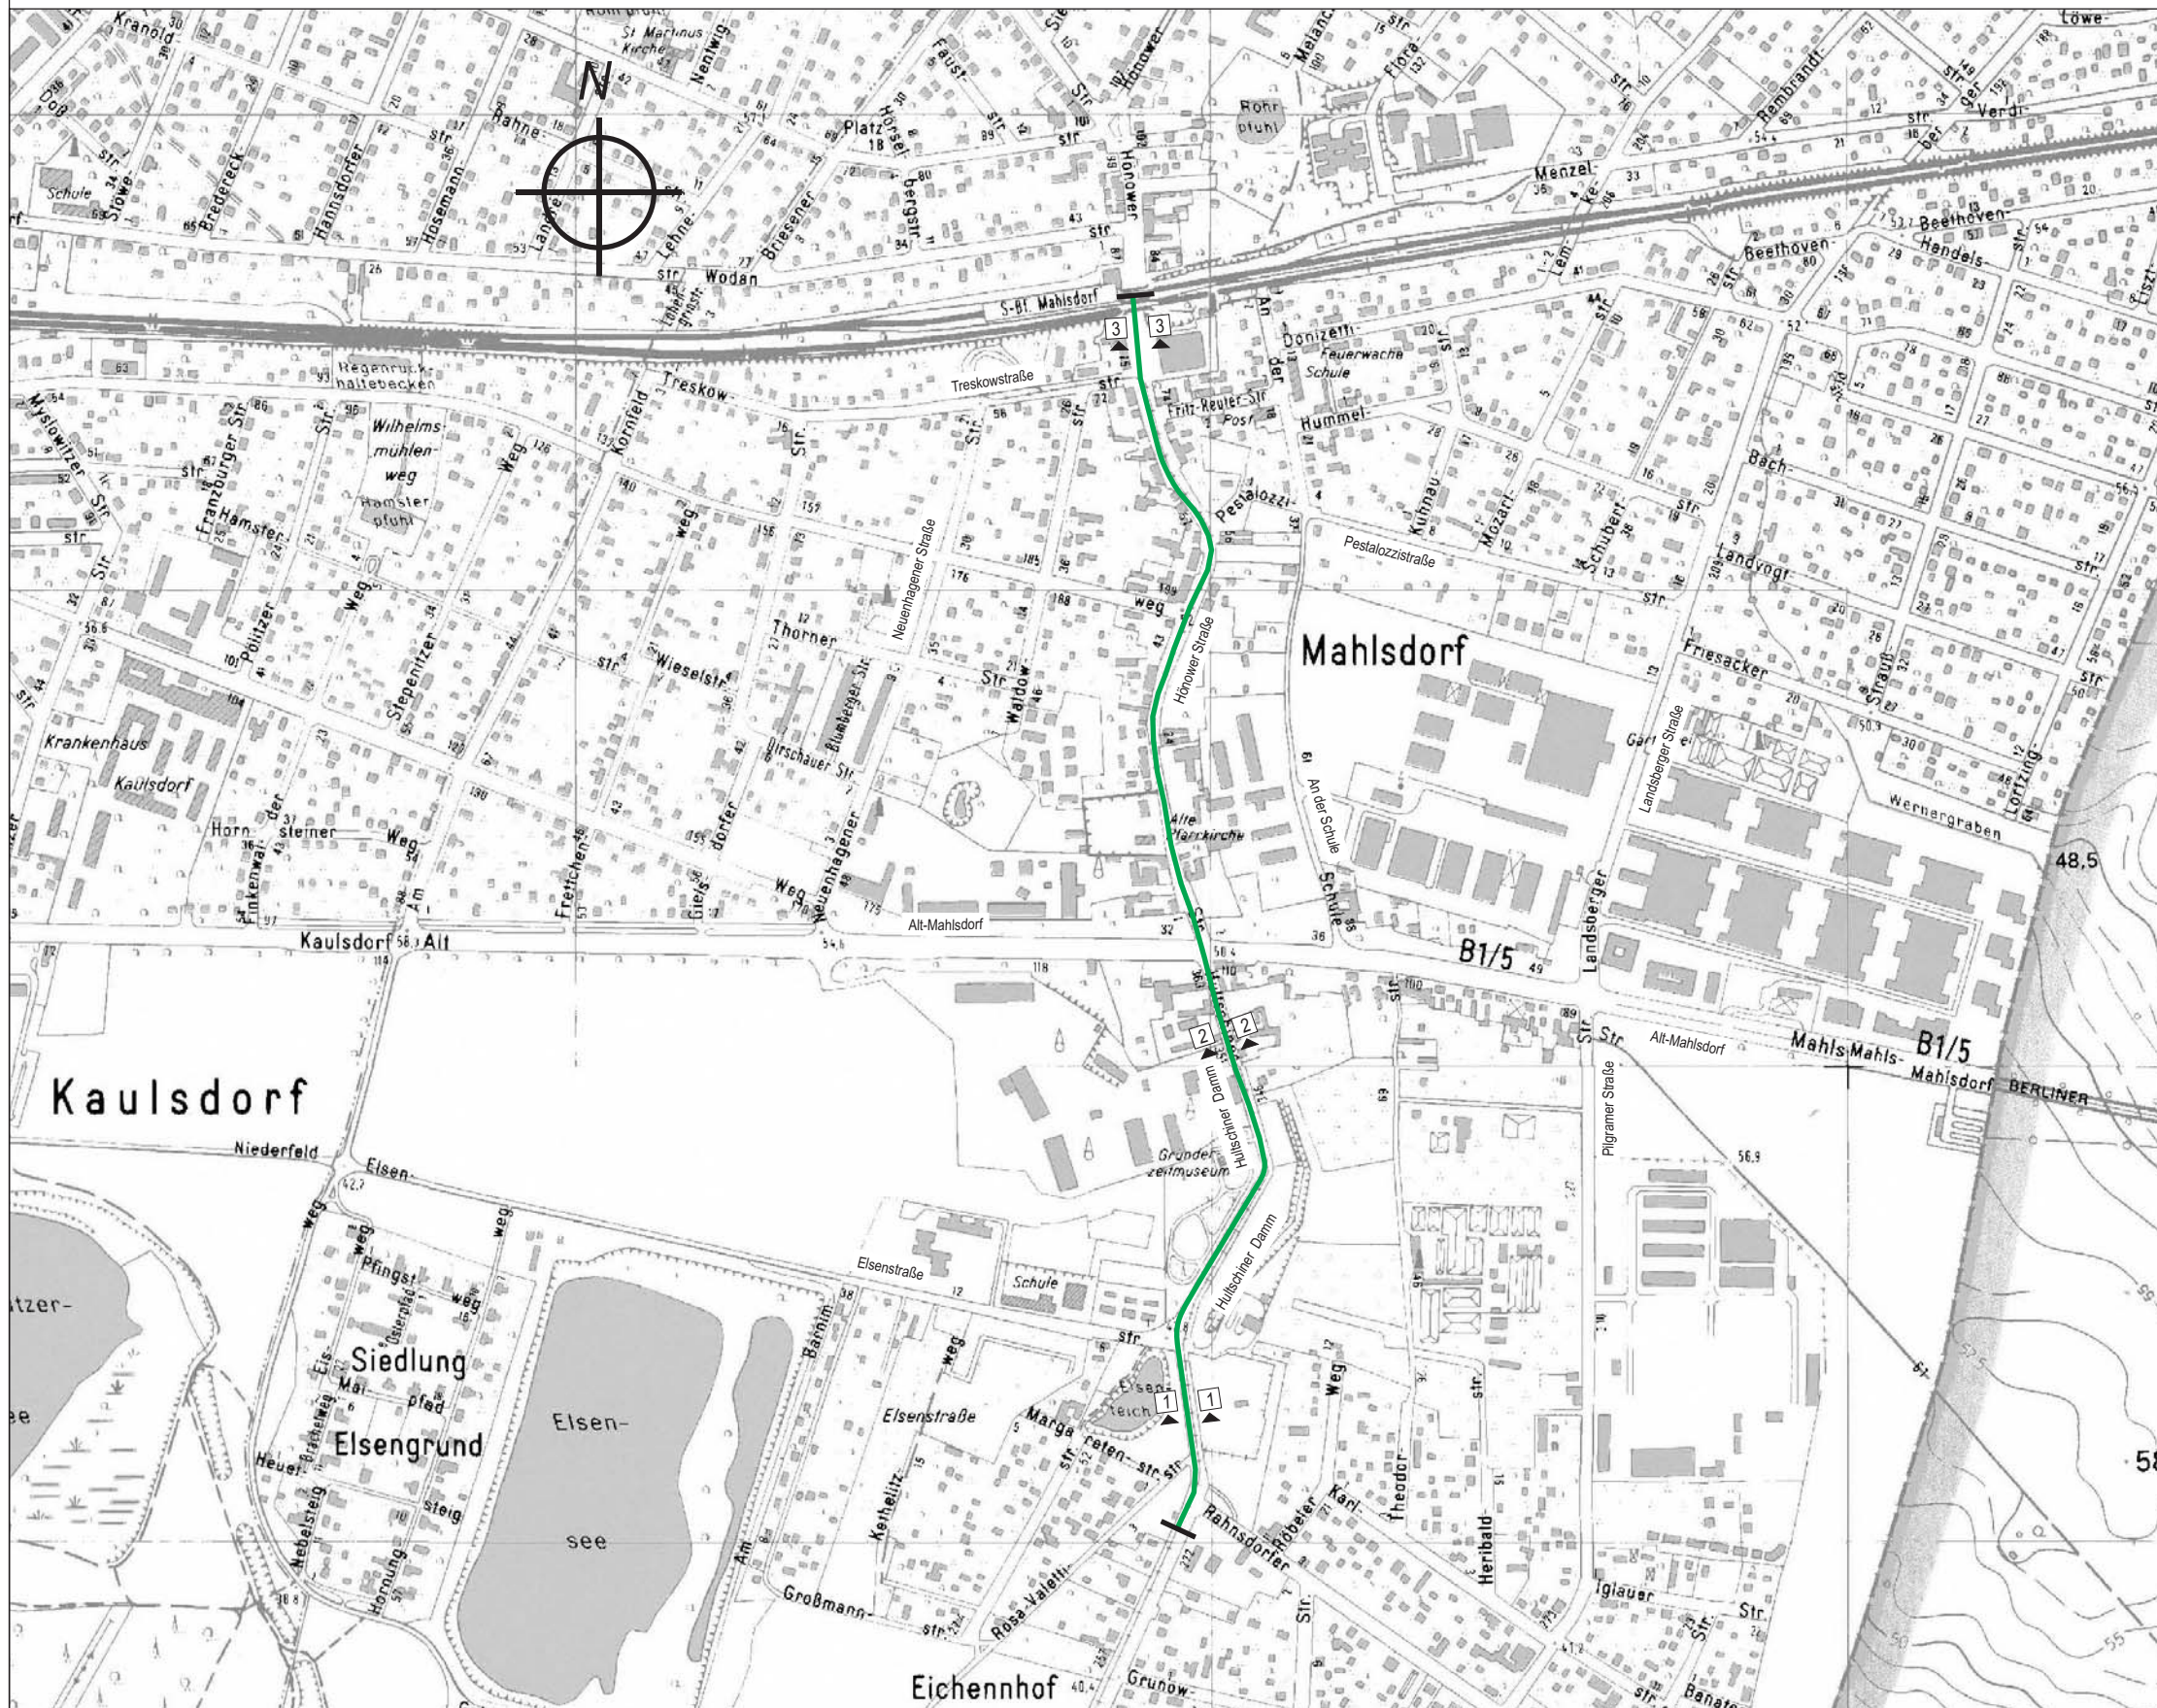

1.1 vorhandene eingleisige Strecke mit Anordnung von Ausweichstellen:  
Knoten Hultschiner Damm / Rahnsdorfer Straße  
bis S-Bahnstation Mahlsdorf über Hultschiner Damm  
und Hönower Straße