


Verkehrs- und Infrastrukturplanung Straßenbahnnetzerweiterung Berlin

Rahnsdorfer Straße - Bhf. Mahlsdorf

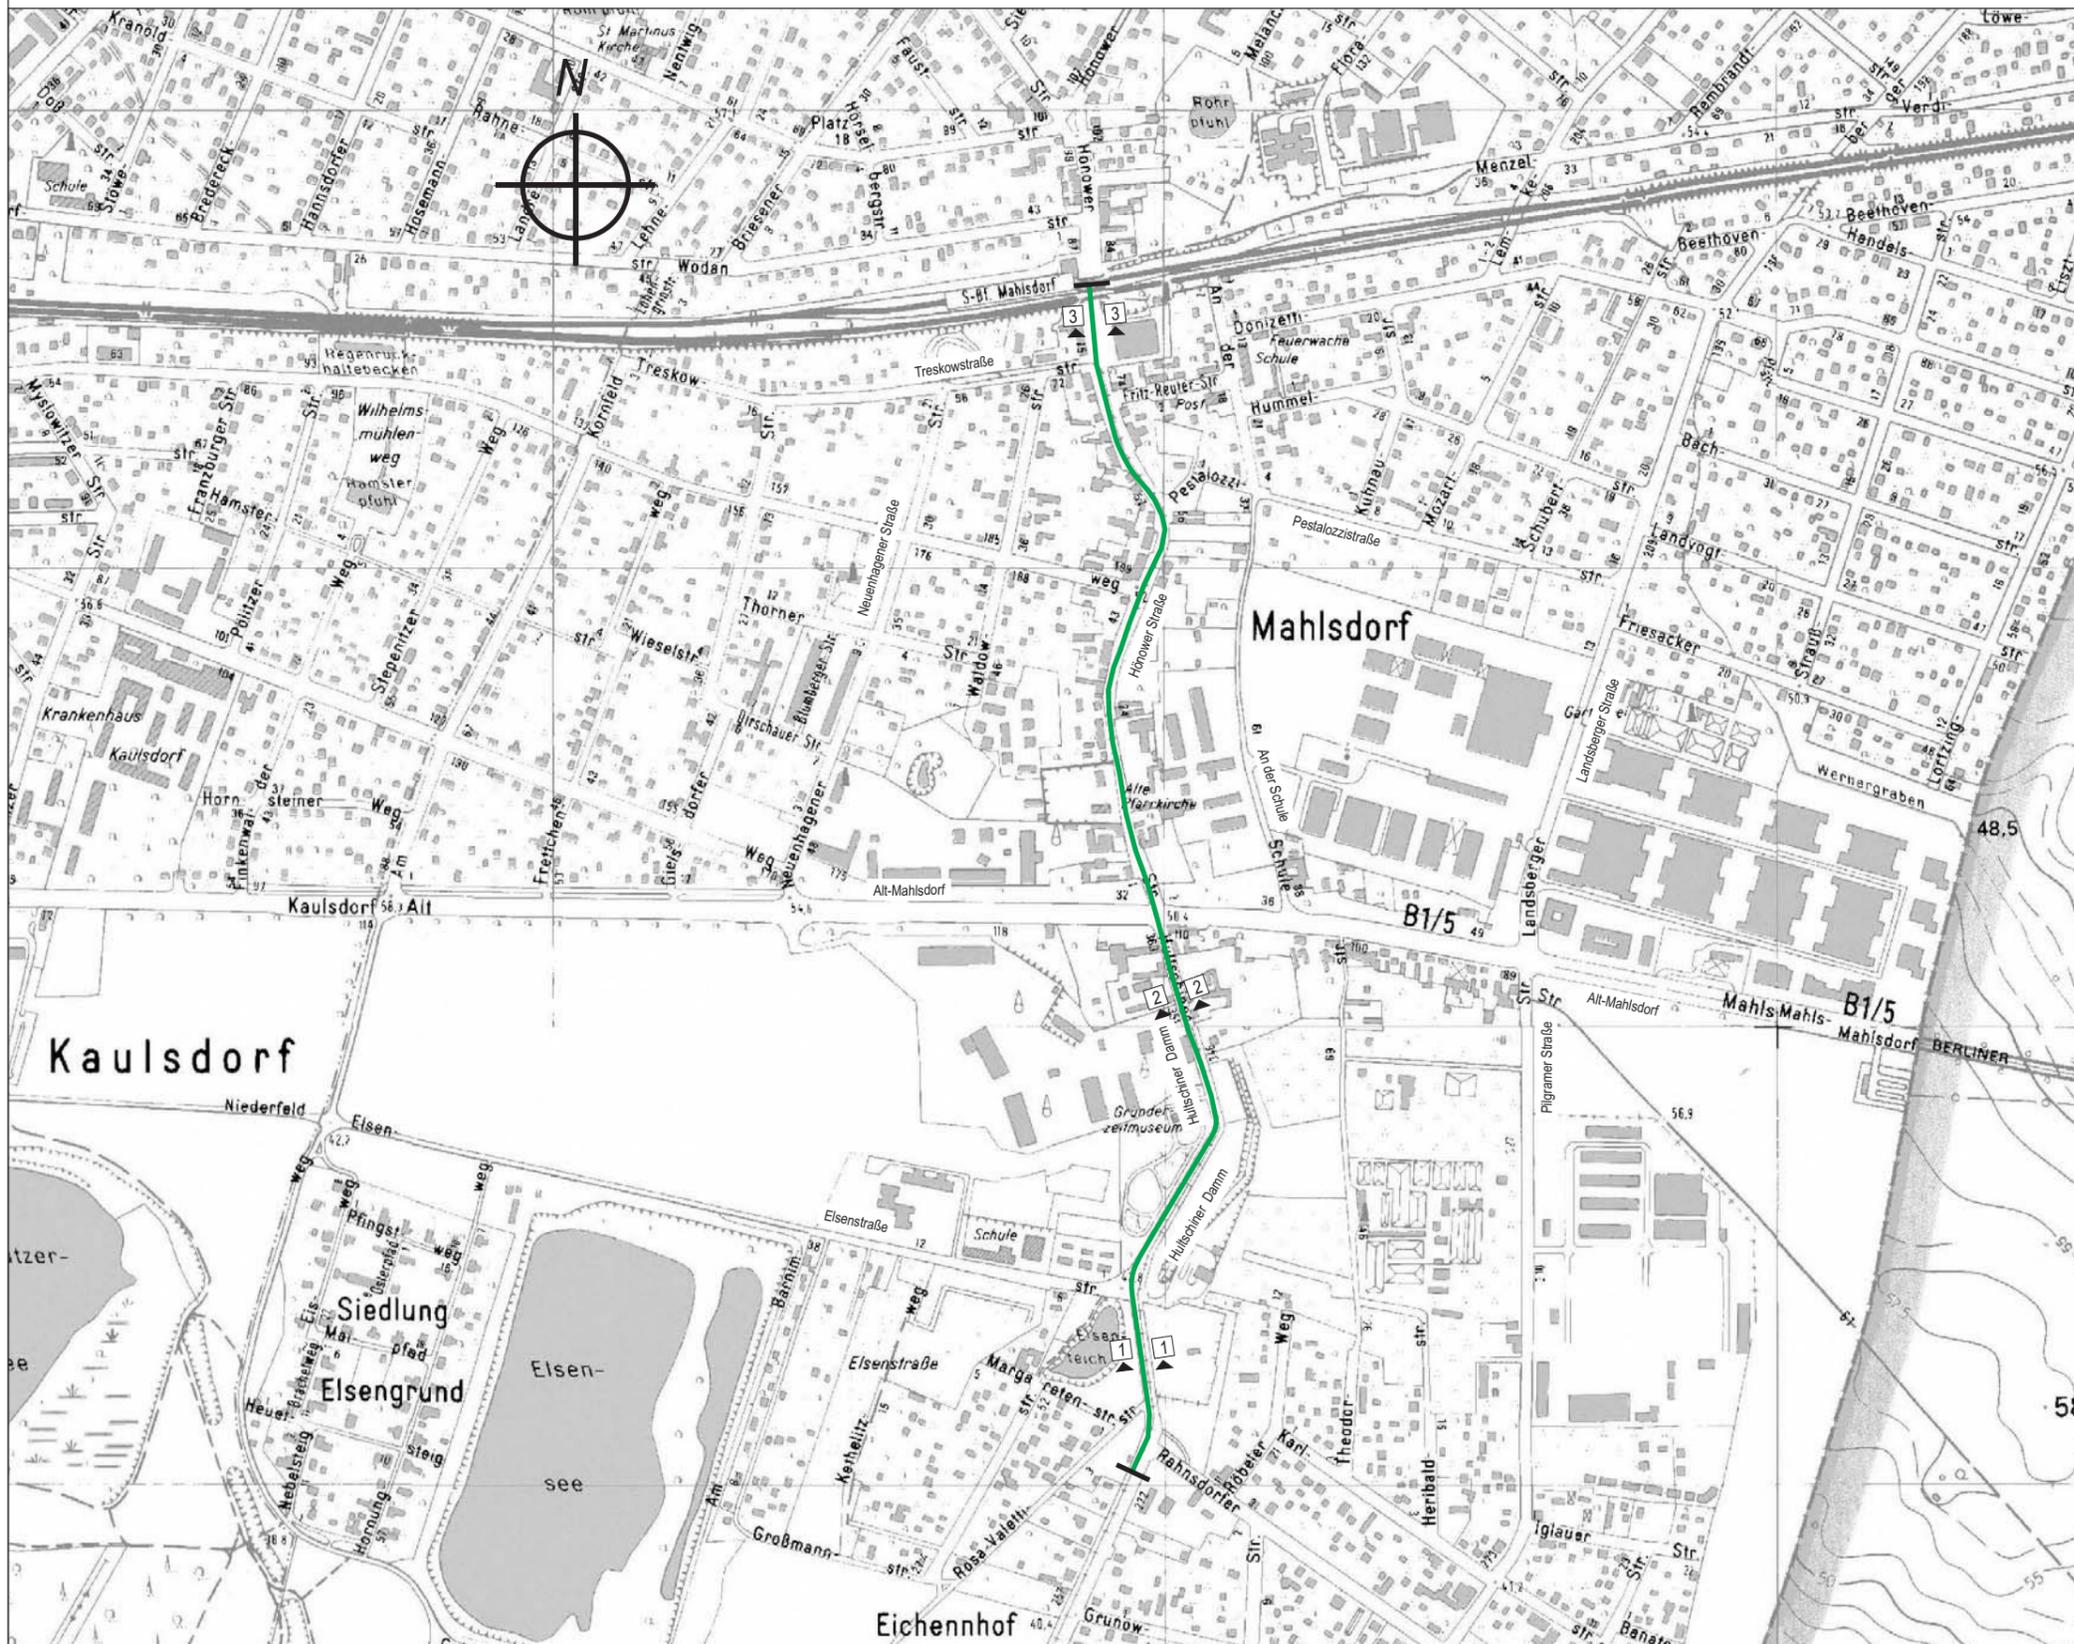

1.II durchgehender zweigleisiger Ausbau:
Knoten Hultschiner Damm / Rahnsdorfer Straße
bis S-Bahnhof Mahlsdorf über Hultschiner Damm
und Hönower Straße