

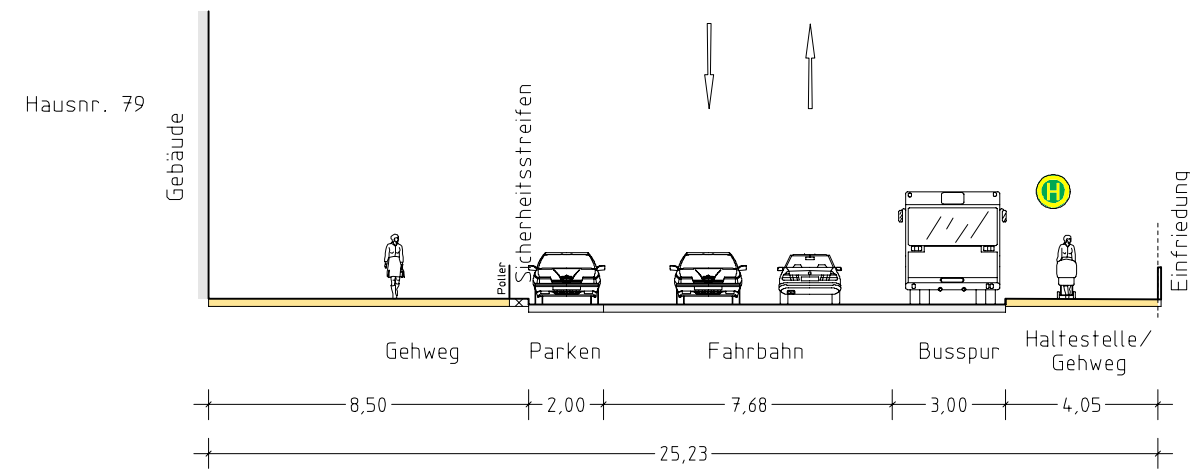


Bestand Profil 1-1, Variante 1.I bis 4.III Hönower Straße M. 1:200

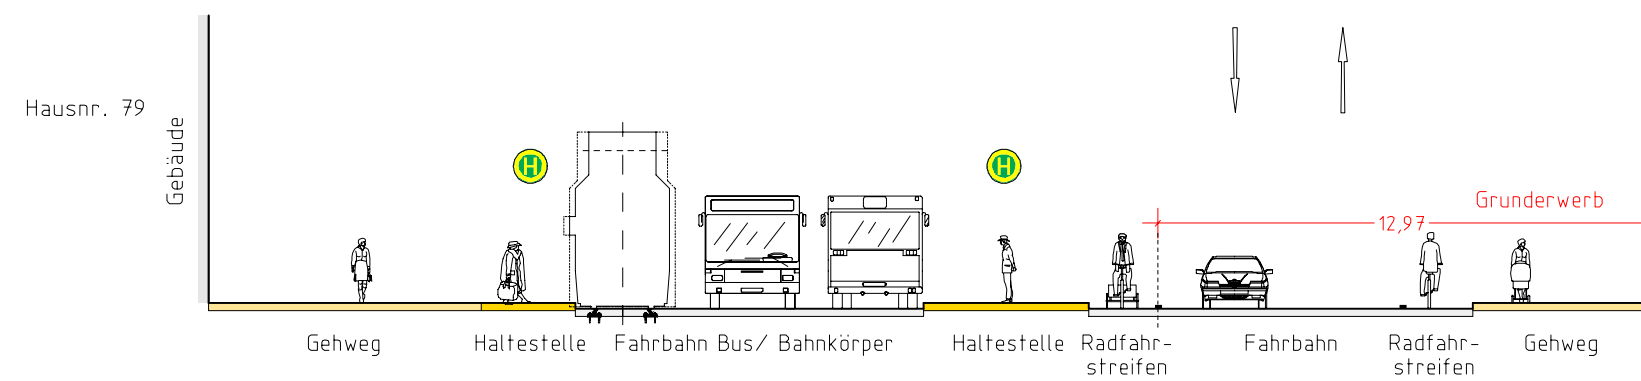

Planung

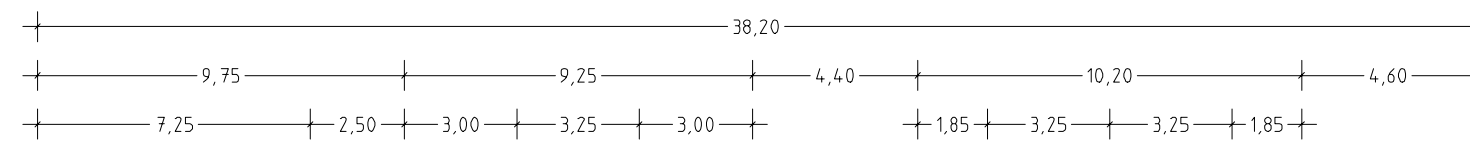

Bearbeitet:
 **INTRAPLAN**
 Consult GmbH Orleansplatz 5a • 81667 München
 Tel.: 089 45911 104 • Fax: 089 45911 204

Bearbeitet:
 **BPR - Beraten | Planen | Realisieren**
Dipl.-Ing. Bernd F. Künne & Partner
 Elisabethenstraße 62 | 64283 Darmstadt
 Telefon 06151 13 09 87 0 | info@bpr-darmstadt.de

Verkehrs- und Infrastrukturplanung Straßenbahnnetzerweiterung Berlin - Voruntersuchung Bahnhof Mahlsdorf - Mahlsdorf Süd	
Profil 1-1, Hönower Straße Variante 1.I bis 4.III	Maßstab: 1 : 200
	Anlage: 7
	Blatt: 1
	Stand: 22.07.2011