

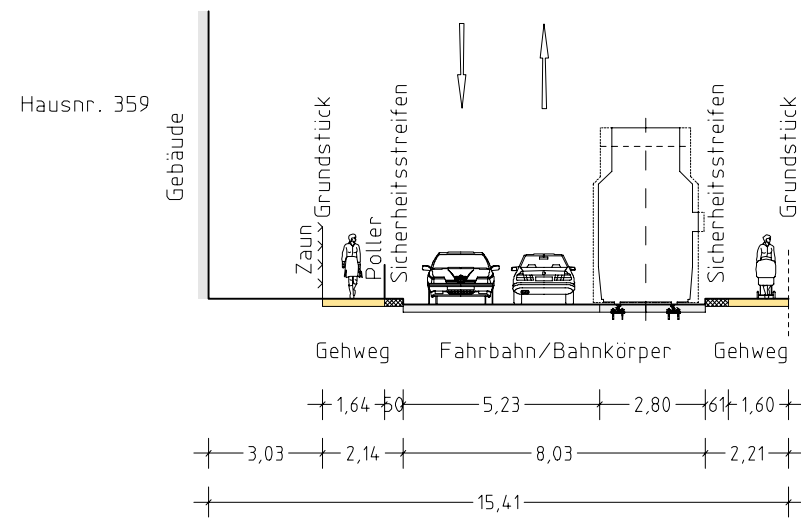


Bestand Profil 2-2, Variante 1.I bis 1.II, 3.II Hultschiner Damm M. 1:200

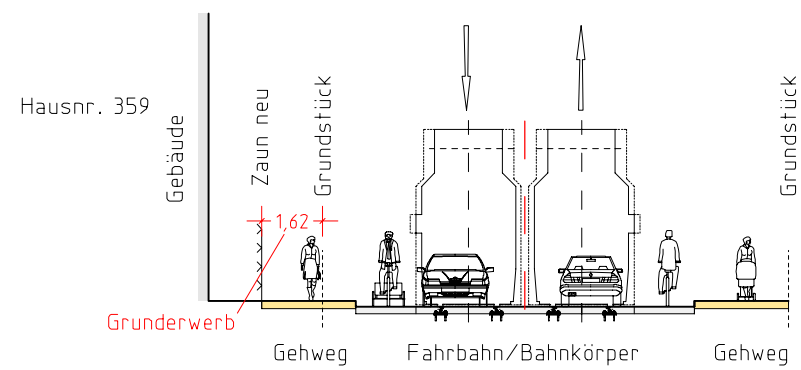

Planung

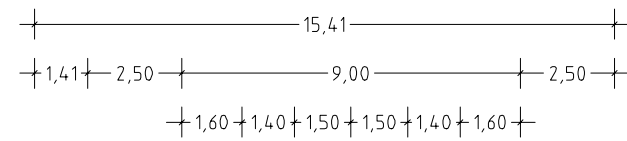

Bearbeitet:

INTRAPLAN Consult GmbH
 Orleansplatz 5a • 81667 München
 Tel.: 089 45911 104 • Fax: 089 45911 204

Bearbeitet:

BPR - Beraten | Planen | Realisieren
 Dipl.-Ing. Bernd F. Künne & Partner
 Elisabethenstraße 62 | 64283 Darmstadt
 Telefon 06151 13 09 87 0 | info@bpr-darmstadt.de

Verkehrs- und Infrastrukturplanung
 Straßenbahnerweiterung Berlin - Voruntersuchung
 Bahnhof Mahlsdorf - Mahlsdorf Süd

Maßstab: 1 : 200
Anlage: 7
Blatt: 2
Stand: 22.07.2011