
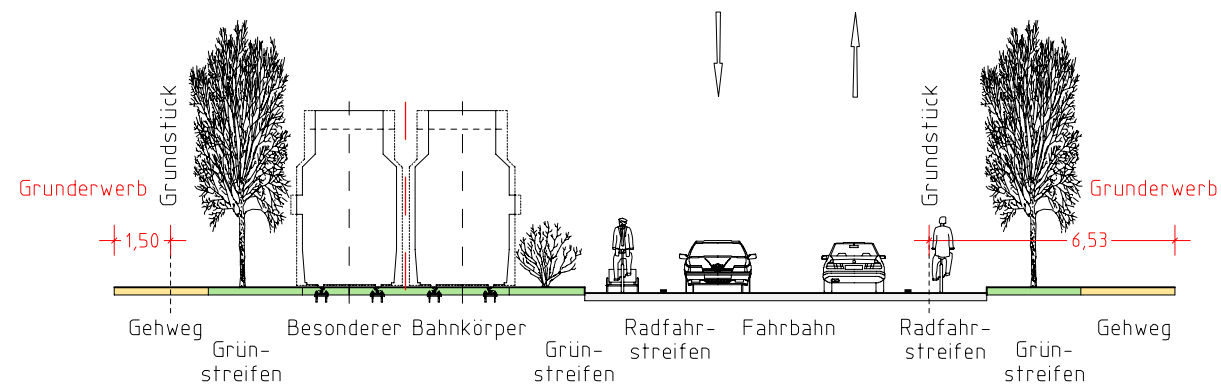
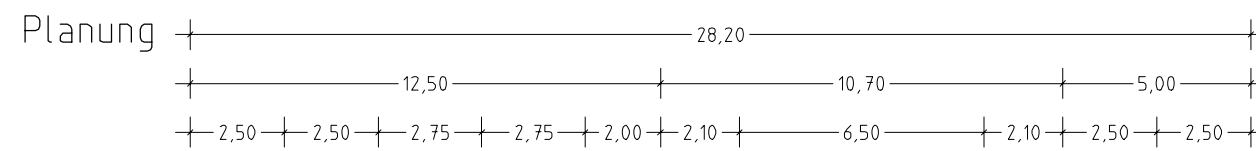


Bestand Profil 3-3, Variante 1 bis 4.III Hultschiner Damm M. 1:200

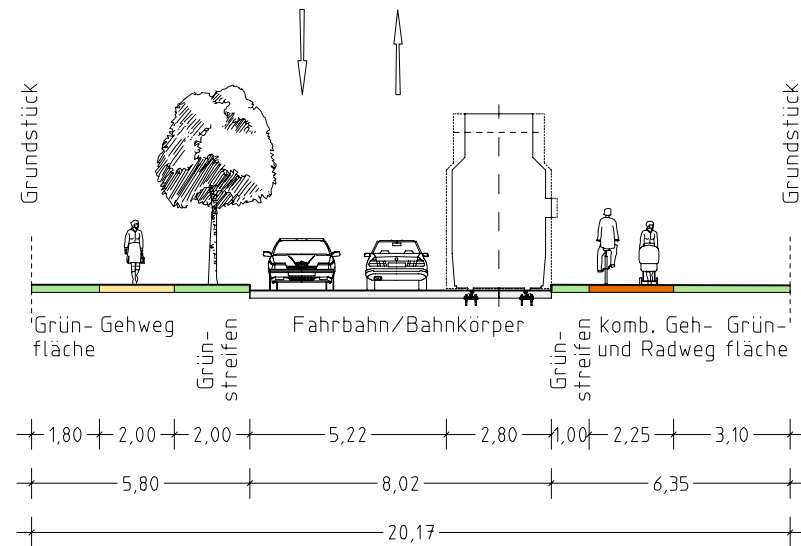

Bearbeitet:
 **INTRAPLAN**
 Consult GmbH Orleansplatz 5a • 81667 München
 Tel.: 089 45911 104 • Fax: 089 45911 204

Bearbeitet:
 **BPR - Beraten | Planen | Realisieren**
Dipl.-Ing. Bernd F. Künne & Partner
 Elisabethenstraße 62 | 64283 Darmstadt
 Telefon 06151 13 09 87 0 | info@bpr-darmstadt.de

Verkehrs- und Infrastrukturplanung
 Straßenbahnerweiterung Berlin - Voruntersuchung
 Bahnhof Mahlsdorf - Mahlsdorf Süd

Maßstab: 1 : 200
Anlage: 7
Blatt: 3
Stand: 22.07.2011