


Bestand


Profil 4-4, Variante 3.1

Elsenstraße

M. 1:200

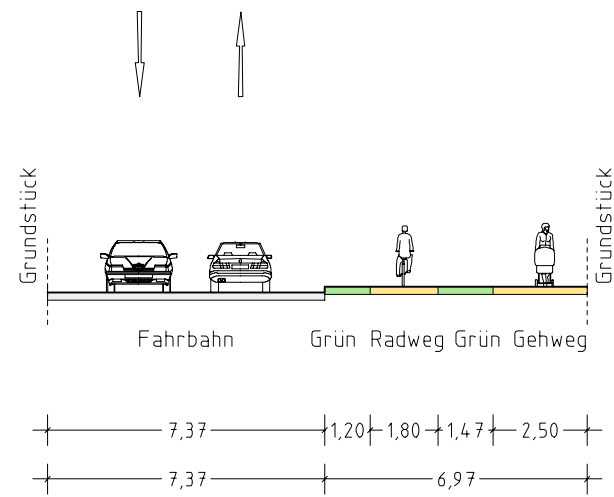

Planung

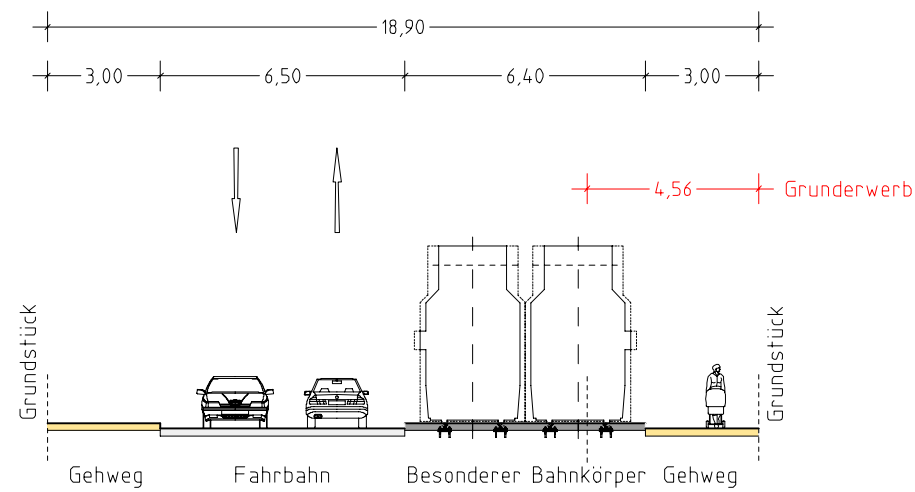

Bearbeitet:  
 **INTRAPLAN**  
 Consult GmbH  
 Orleansplatz 5a • 81667 München  
 Tel.: 089 45911 104 • Fax: 089 45911 204

Bearbeitet:  
 **BPR - Beraten | Planen | Realisieren**  
 Dipl.-Ing. Bernd F. Künne & Partner  
 Elisabethenstraße 62 | 64283 Darmstadt  
 Telefon 06151 13 09 87 0 | info@bpr-darmstadt.de

Verkehrs- und Infrastrukturplanung  
 Straßenbahnnetzerweiterung Berlin - Voruntersuchung  
 Bahnhof Mahlsdorf - Mahlsdorf Süd

Profil 4-4, Elsenstraße  
 Variante 3.1

Maßstab: 1 : 200
Anlage: 7
Blatt: 4
Stand: 22.07.2011