


Bestand


Profil 5-5, Variante 3.II

Alt-Mahlsdorf

M. 1:200

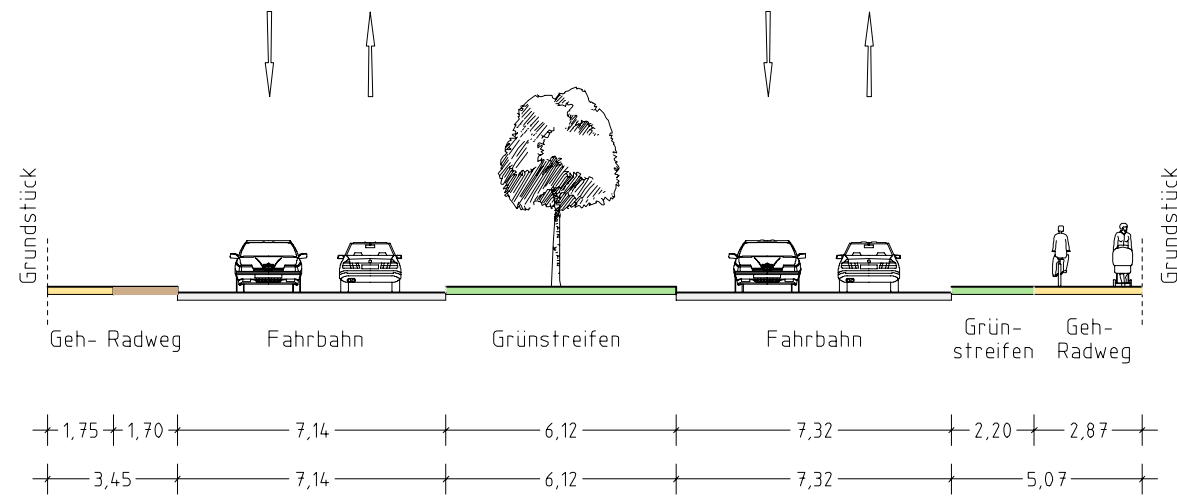

Planung

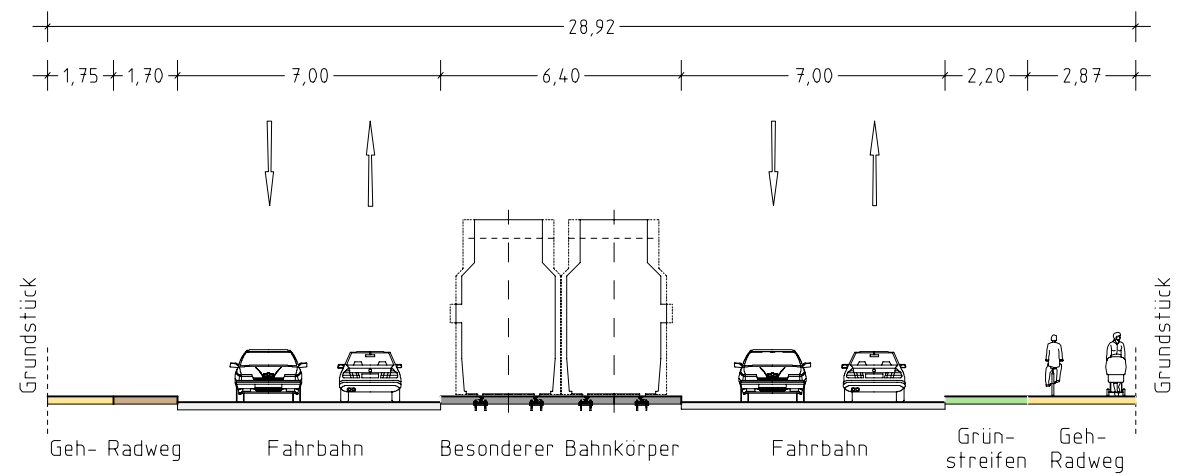

Bearbeitet:



Orleansplatz 5a • 81667 München
Tel.: 089 45911 104 • Fax: 089 45911 204

Bearbeitet:



BPR - Beraten | Planen | Realisieren
Dipl.-Ing. Bernd F. Künne & Partner

Elisabethenstraße 62 | 64283 Darmstadt
Telefon 06151 13 09 87 0 | info@bpr-darmstadt.de

Verkehrs- und Infrastrukturplanung
Straßenbahnnetzerweiterung Berlin - Voruntersuchung
Bahnhof Mahlsdorf - Mahlsdorf Süd

Profil 5-5, Alt-Mahlsdorf
Variante 3.II

Maßstab: 1 : 200
Anlage: 7
Blatt: 5
Stand: 22.07.2011