



Bestand Profil 6-6, Variante 3.I und Variante 3.II Treskowstraße M. 1:200

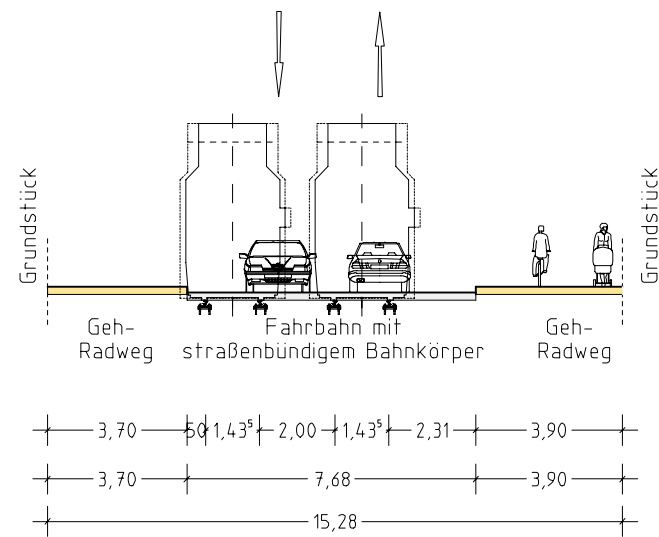

Planung

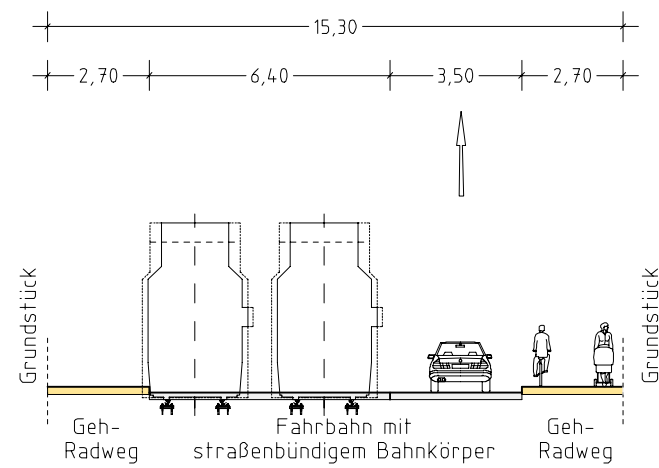

Bearbeitet:

**INTRAPLAN** Consult GmbH  
 Orleansplatz 5a • 81667 München  
 Tel.: 089 45911 104 • Fax: 089 45911 204

Bearbeitet:

**BPR - Beraten | Planen | Realisieren**  
 Dipl.-Ing. Bernd F. Künne & Partner  
 Elisabethenstraße 62 | 64283 Darmstadt  
 Telefon 06151 13 09 87 01 | info@bpr-darmstadt.de

Verkehrs- und Infrastrukturplanung  
 Straßenbahnnetzerweiterung Berlin - Voruntersuchung  
 Bahnhof Mahlsdorf - Mahlsdorf Süd

Profil 6-6, Treskowstraße Variante 3.I und 3.II	Maßstab: 1 : 200
	Anlage: 7
	Blatt: 6
	Stand: 22.07.2011