


Bestand


Profil 7-7, Variante 4.11

Alt-Mahlsdorf

M. 1:200

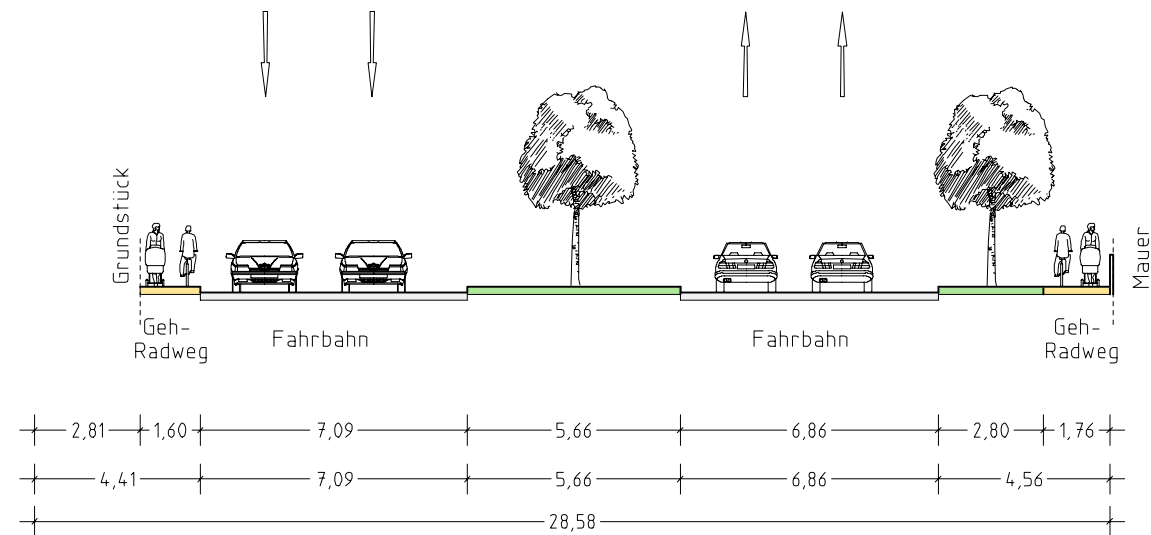

Planung

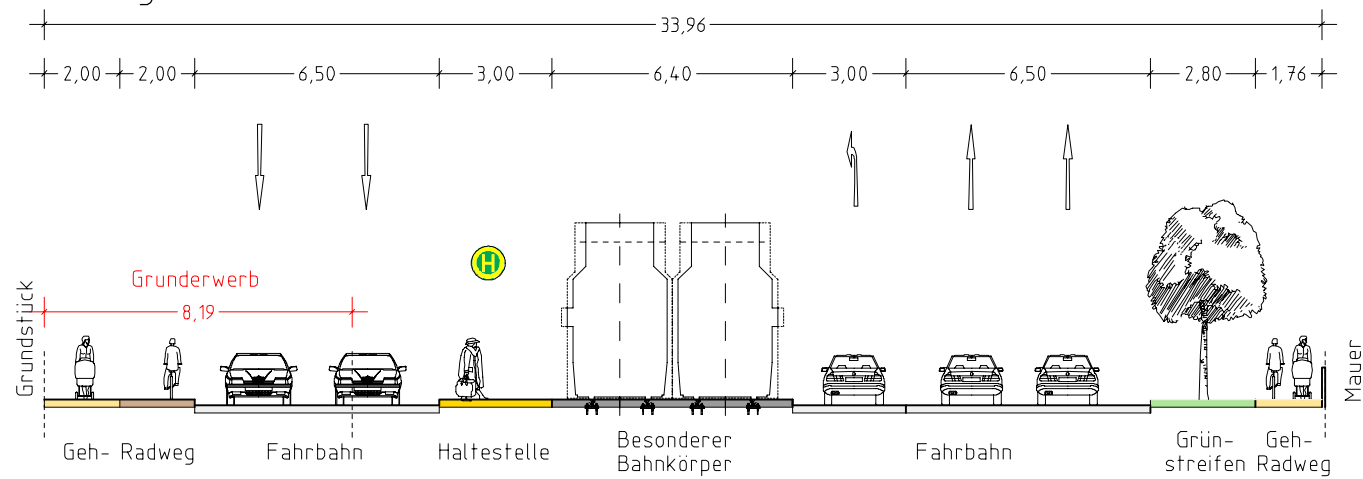

Bearbeitet:
 **INTRAPLAN**
 Consult GmbH
 Orleansplatz 5a • 81667 München
 Tel.: 089 45911 104 • Fax: 089 45911 204

Bearbeitet:
 **BPR - Beraten | Planen | Realisieren**
 Dipl.-Ing. Bernd F. Künne & Partner
 Elisabethenstraße 62 | 64283 Darmstadt
 Telefon 06151 13 09 87 0 | info@bpr-darmstadt.de

Verkehrs- und Infrastrukturplanung
 Straßenbahnerweiterung Berlin - Voruntersuchung
 Bahnhof Mahlsdorf - Mahlsdorf Süd

Profil 7-7, Alt-Mahlsdorf	Maßstab: 1 : 200
Variante 4.11	Anlage: 7
	Blatt: 7
	Stand: 22.07.2011