



Bestand Profil 8-8, Variante 4.I bis Variante 4.III Landsberger Straße M. 1:200

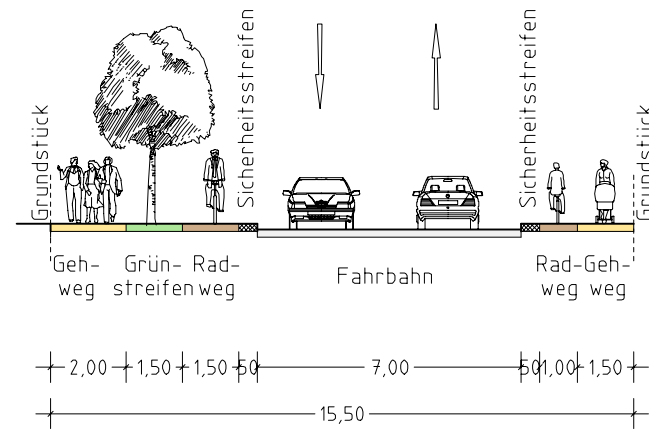

Planung

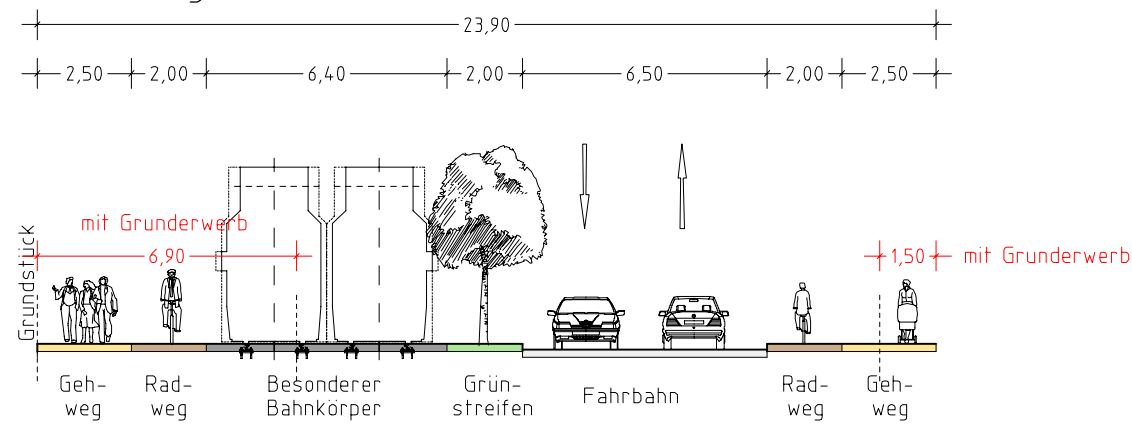

Bearbeitet:
 **INRAPLAN**
 Consult GmbH
 Orleansplatz 5a • 81667 München
 Tel.: 089 45911 104 • Fax: 089 45911 204

Bearbeitet:
 **BPR - Beraten | Planen | Realisieren**
 Dipl.-Ing. Bernd F. Künne & Partner
 Elisabethenstraße 62 | 64283 Darmstadt
 Telefon 06151 13 09 87 0 | info@bpr-darmstadt.de

Verkehrs- und Infrastrukturplanung
 Straßenbahnerweiterung Berlin - Voruntersuchung
 Bahnhof Mahlsdorf - Mahlsdorf Süd

Profil 8-8, Landsberger Straße
 Variante 4.I bis 4.III

| |
|-------------------|
| Maßstab: 1 : 200 |
| Anlage: 7 |
| Blatt: 8 |
| Stand: 22.07.2011 |