



Bestand Profil 9-9, Variante 4.I und Variante 4.II Pestalozzistraße M. 1:200

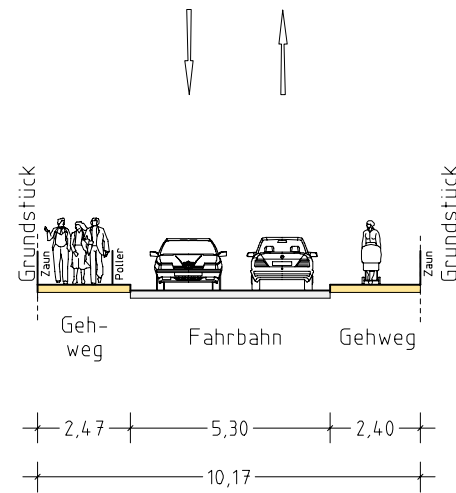

Planung

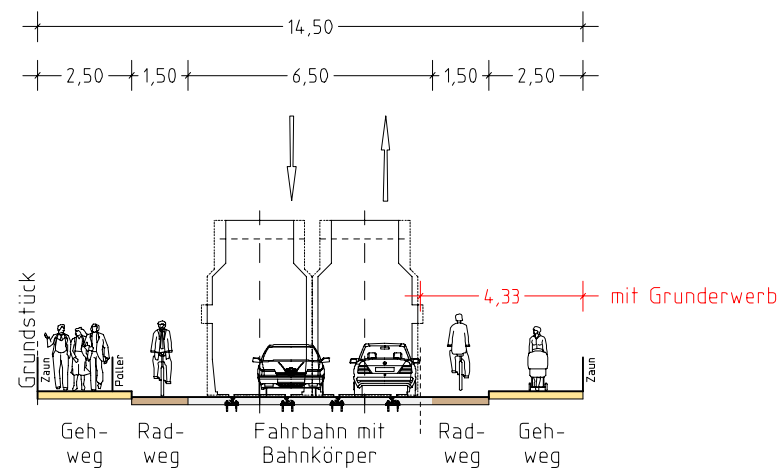

Bearbeitet:
 **INTRAPLAN**
 Consult GmbH
 Orleansplatz 5a • 81667 München
 Tel.: 089 45911 104 • Fax: 089 45911 204

Bearbeitet:
 **BPR - Beraten | Planen | Realisieren**
 Dipl.-Ing. Bernd F. Künne & Partner
 Elisabethenstraße 62 | 64283 Darmstadt
 Telefon 06151 13 09 87 0 | info@bpr-darmstadt.de

Verkehrs- und Infrastrukturplanung
 Straßenbahnnetzweiterung Berlin - Voruntersuchung
 Bahnhof Mahlsdorf - Mahlsdorf Süd

Profil 9-9, Pestalozzistraße
 Variante 4.I und 4.II

Maßstab: 1 : 200
Anlage: 7
Blatt: 9
Stand: 22.07.2011