Blattgröße: 90,5 cm x 78,5 cm = 0,710 m²

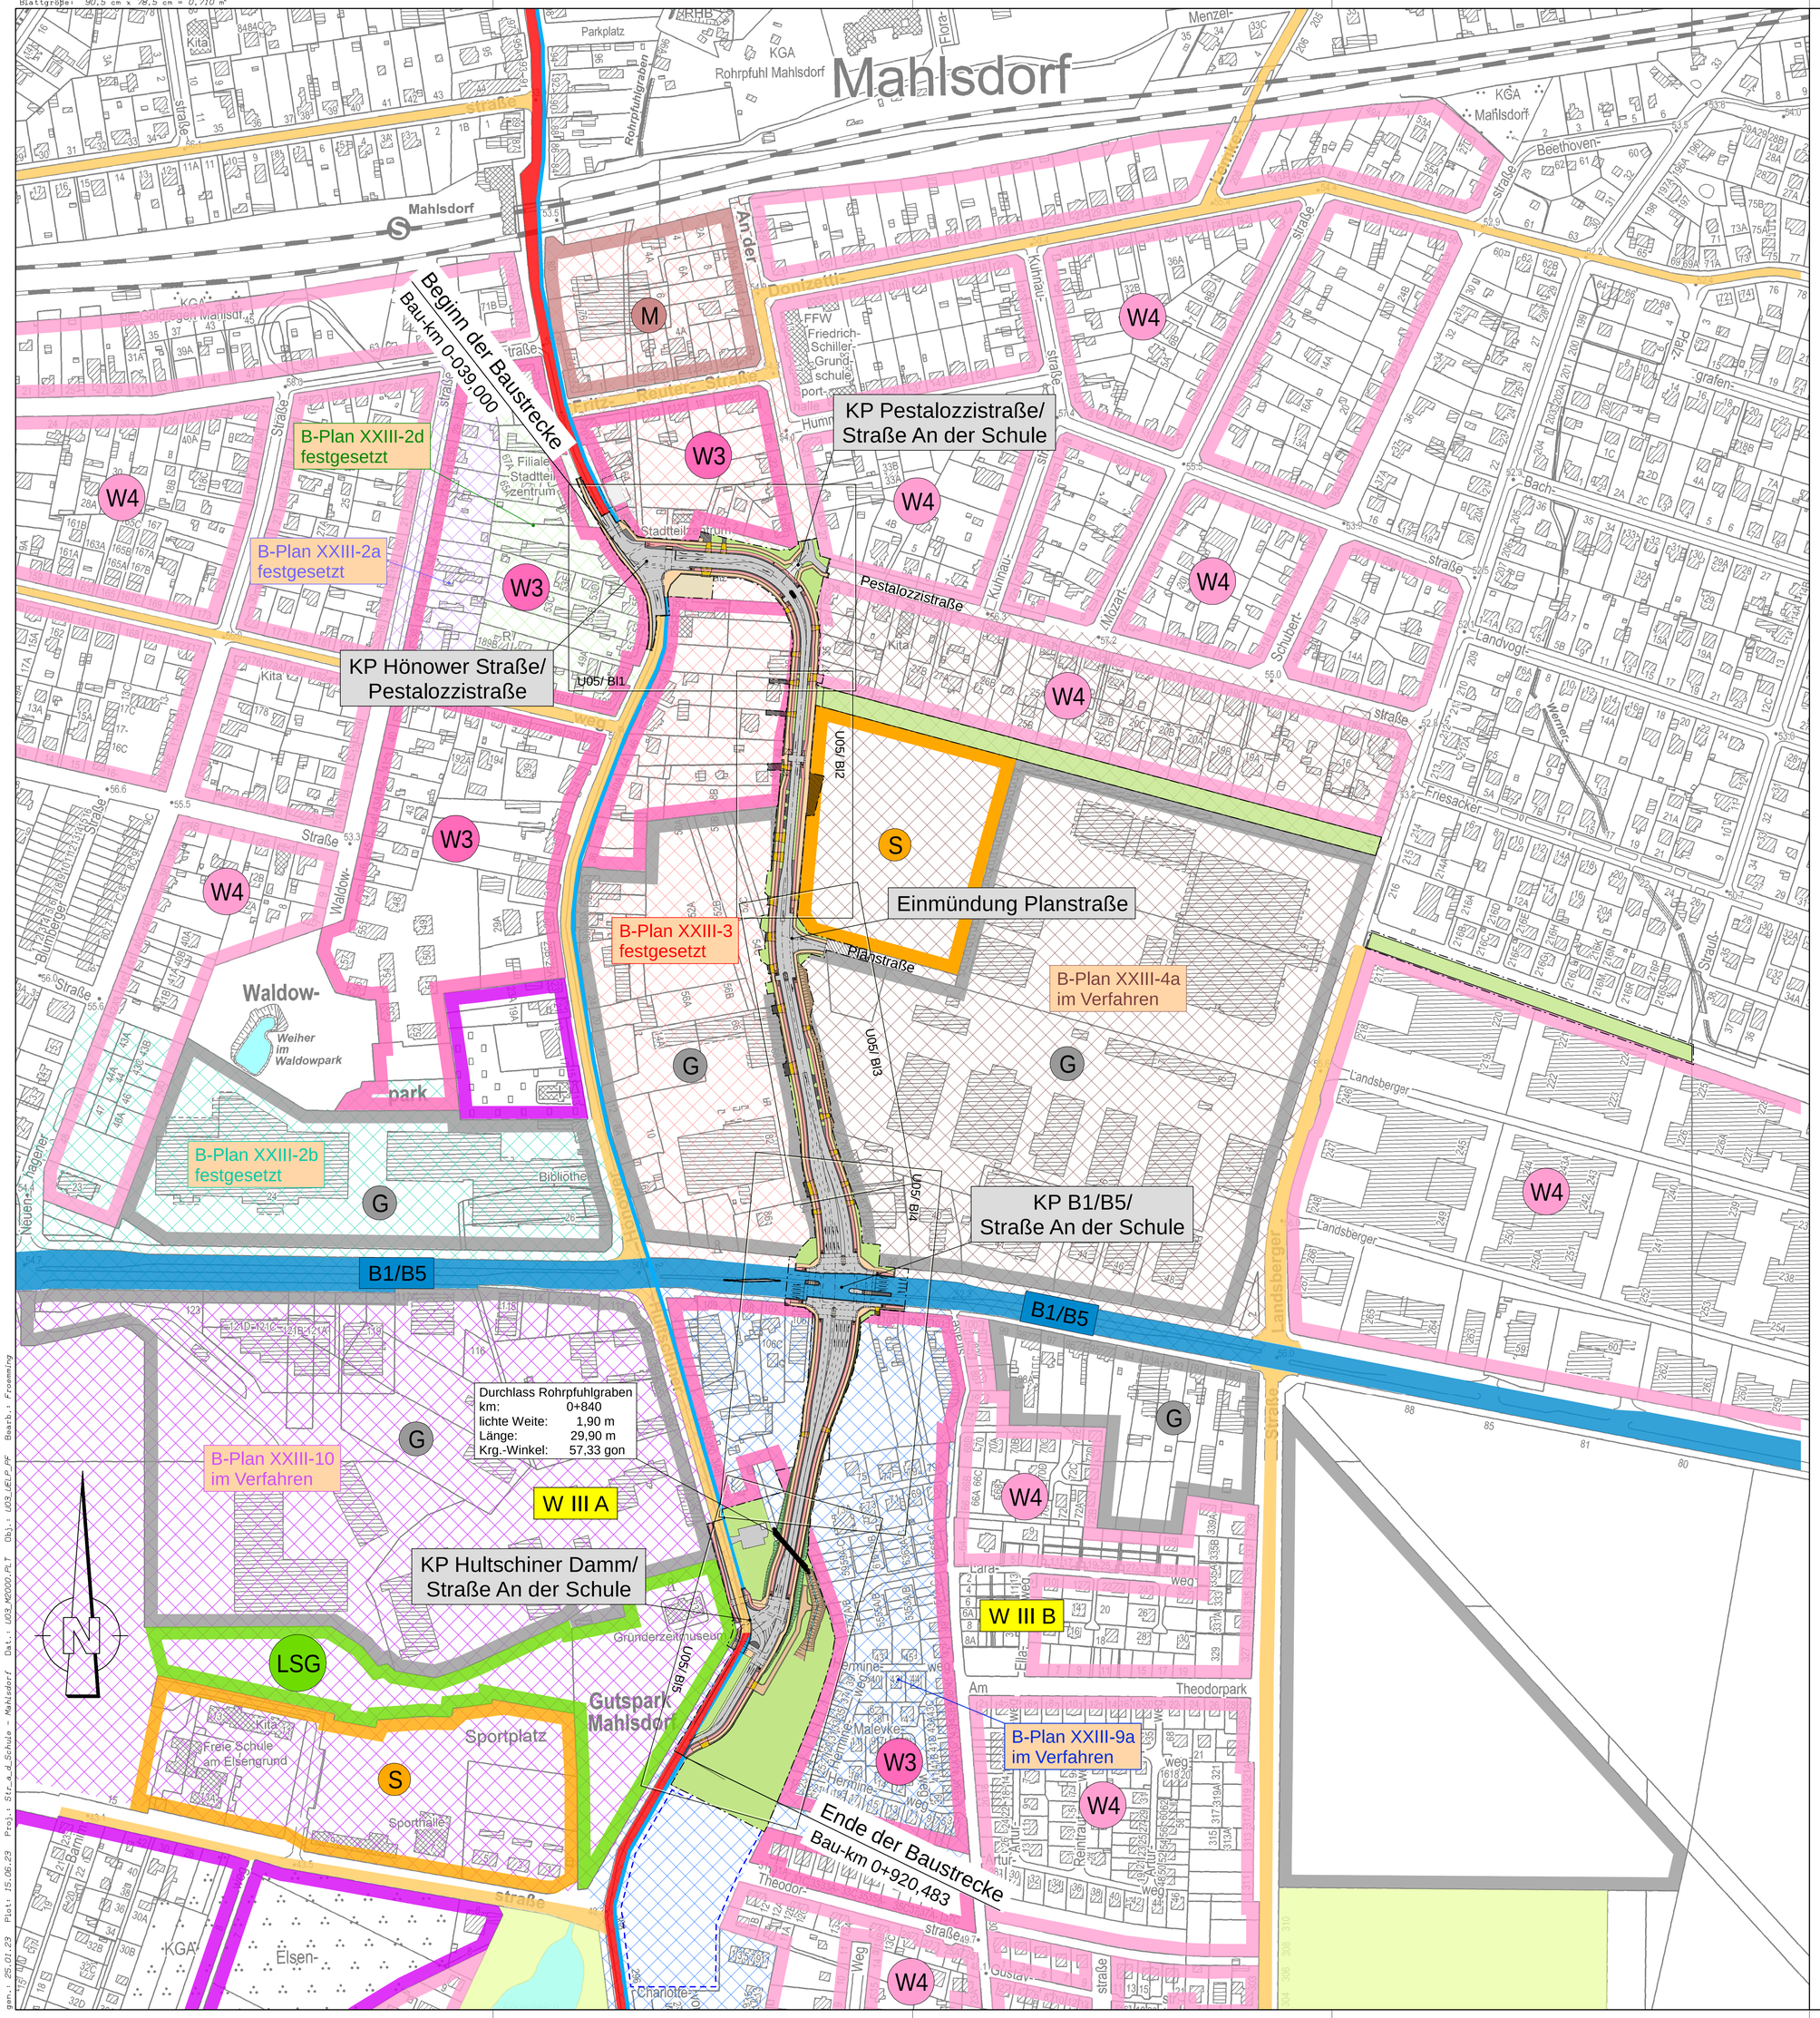

Planung

- Einschnittsböschung
- Mulde mit Fließrichtung/ Versickerungsmulde
- Flächen für A/E- Maßnahmen
- Fahrbahn (Asphalt) mit Achse
- Bankett
- Sicherheitstrennstreifen (Mosaikpflaster)
- Radweg (Asphalt)
- Gehweg (Betonplatten)
- gemeinsamer Geh-und Radweg
- Gehweg Richtungsfeld (taktile Platten)
- Parkstreifen (Betonsteinpflaster)
- Wirtschaftsweg
- Baustelleneinrichtungsfläche
- Zufahrt (Betonsteinpflaster) mit Bordabsenkung Gehweg mit Zufahrt
- Dammböschung
- Entwässerungsgraben mit Fließrichtung
- Anlage BWB
- Planfeststellungsgrenze

Gebiete und Flächen

- (W) Wohnbaufläche W3 (GFZ bis 0,8), Wohnbaufläche W4 (GFZ bis 0,4)
- (M) gemischte Baufläche
- (G) gewerbliche Baufläche
- (S) Sonderbaufläche
- Gemeinbedarf

Straßennetz (gemäß StEP Verkehr 2025)

- Stufe I (großräumige Straßenverbindung)
- Stufe II (übergeordnete Straßenverbindung)
- Stufe III (örtliche Straßenverbindung)
- Ergänzungsstraßen (weitere Straßen von besonderer Bedeutung)
- sonstige Straße

Schutzgebiete

- (LSG) Landschaftsschutzgebiet
- (gLB) geschützter Landschaftsbestandteil
- (W III) Wasserschutzzone III

Nr.	Art der Änderung	Datum	Bearbeiter	Vorhabenträger

Grundplan: Senatsverwaltung für Stadtentwicklung und Wohnen, Abteilung III Geoinformation und Vermessung, Referat III D -
Lagesystem: Soldner 88, Höhenbezug: DHHN 2016

VIC Planen und Beraten GmbH
Sauerbruchstraße 12
14482 Potsdam
Tel (0331) 74 96 300
Fax (0331) 74 96 200
E-mail info@vic-gmbh.de
gez. ppa. Steinicke

	Datum	Name
bearbeitet:	28.04.23	MGü
aufgestellt:	28.04.23	HFr
geprüft:		ISt

Senatsverwaltung für Umwelt, Mobilität, Verbraucher- und Klimaschutz
Abteilung V -Tiefbau
BERLIN

	Datum	Name
bearbeitet:	28.04.23	Standke
aufgestellt:	28.04.23	Standke
geprüft:	28.04.23	Franke

Planfeststellung

Neue Straßenverbindung
Straße An der Schule
Bezirk Marzahn-Hellersdorf
Übersichtslageplan

Unterlage:	3
Blatt:	1/1
Maßstab:	1: 2.000
Format:	90,5 x 78,5

Antragsteller:
Senatsverwaltung für Umwelt, Mobilität, Verbraucher- und Klimaschutz, Abteilung V - Tiefbau

gez. Franke
Berlin, den 28.04.2023

Der Plan hat vom _____ 2023
bis zum _____ 2023
öffentlich ausgelegen.

Anhörungsbehörde:

Berlin, den _____ 20__

Anhörungsbehörde:

Berlin, den _____ 20__

Planfeststellungsbehörde:

Berlin, den _____ 20__

Gezeichnet: 25.01.23 Plot: 15:06:23 Proj.: Str_a_d_Schule - Mahlsdorf Dat.: U03_M2000.PLT Obj.: U03_UELP_PF Bearb.: Froeming