

Legende

Maßnahmen

- 1 A — Nummer der Maßnahme
 — Maßnahmentyp

Maßnahmentyp:

- V: Vermeidungsmaßnahme
 G: Gestaltungsmaßnahme
 A: Ausgleichsmaßnahme

ASB: Artenschutzrechtliche Maßnahme
 CEF: Artenschutzrechtliche Maßnahme zur Erhaltung der ökologischen Funktion der Fortpflanzungs- und Ruhestätten (continuous ecological functionality)

Vermeidungsmaßnahmen

- 1 V Umweltbaubegleitung
 2 V Schutz von Vegetationsbeständen
 3 V Einzelbaumschutz

Artenschutzrechtliche Vermeidungsmaßnahmen

- 1 Vas/Aces Kontrolle der zu rodenden Bäume/ der Garage vor Abriss auf Quartiere von Fledermäusen, ggf. Umsetzen und ggf. Anbringen von Fledermauskästen an Bäumen/ ggf. Gebäuden
 2 Vas Ökologische Bau- und Straßenbeleuchtung
 3 Vas Jahreszeitliche Beschränkung der Rodung und der Räumung des Baufeldes
 4 Vas/Aces Kontrolle der zu rodenden Bäume/ der Garage vor Abriss auf Bruthöhlen und ggf. Anbringen von Nisthilfen für Höhlen und Halbhöhlenbrüter an Bäumen/ ggf. Gebäuden

Gestaltungsmaßnahmen


- 1 G Ansaat artenreichen Straßenbegleitgrüns
 3 G Begrünung entlang der Lärmschutzwand

Ausgleichsmaßnahmen

- 1 A Wiederherstellung bauzeitlich in Anspruch genommener Flächen
 2 A Anlage von Laubgebüsch mit artenreichen Säumen

Sonstiges

- 1 Bezugsraum
 - - - - - Planfeststellungsgrenze
 - - - - - Planung
 10272 Biotoptyp (vgl. Unterlage 19.1.1, Tab. 13)
 259 Flurstücksnummer
 Gebäude
 400 Regelungsverzeichnis-Nr. (vgl. Unterlage 11)

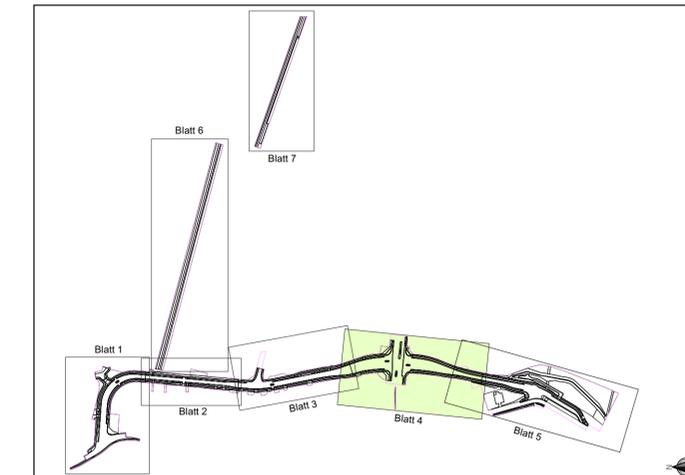

Nr.	Art der Änderung	Datum	Bearbeiter	Vorhabenprüfer

 Planungsgruppe Landschaftsentwicklung Pohlstraße 58 10785 Berlin Tel. (030) 26 99 98 30 Fax (030) 26 99 98 50 E-Mail info@planland.de	Datum	Name	
	bearbeitet:	04/2023	MRu
	aufgestellt:	04/2023	JHo
	geprüft:	04/2023	MWe

 VIC Planen und Beraten GmbH Sauerbruchstraße 12 14482 Potsdam Tel. (0331) 74 98 300 Fax (0331) 74 98 200 E-Mail info@vic-gmbh.de	Datum	Name	
	bearbeitet:	28.04.2023	Schöne
	aufgestellt:	28.04.2023	Schöne
	geprüft:	28.04.2023	Franke

Planfeststellung	
Neue Straßenverbindung Straße An der Schule Bezirk Marzahn-Hellersdorf Landschaftspflegerischer Maßnahmenplan	Unterlage: 9.2 Blatt: 4/7 Maßstab: 1:500 Format: 970 x 420
Antragsteller: Senatsverwaltung für Umwelt, Mobilität, Verbraucher- und Klimaschutz, Abteilung V - Tiefbau gez. Franke Berlin, den 28.04.2023	Der Plan hat vom _____ 20____ bis zum _____ 20____ öffentlich ausgelegen. Anhörungsbehörde: Berlin, den _____ 20____
Anhörungsbehörde: Berlin, den _____ 20____	Planfeststellungsbehörde: Berlin, den _____ 20____