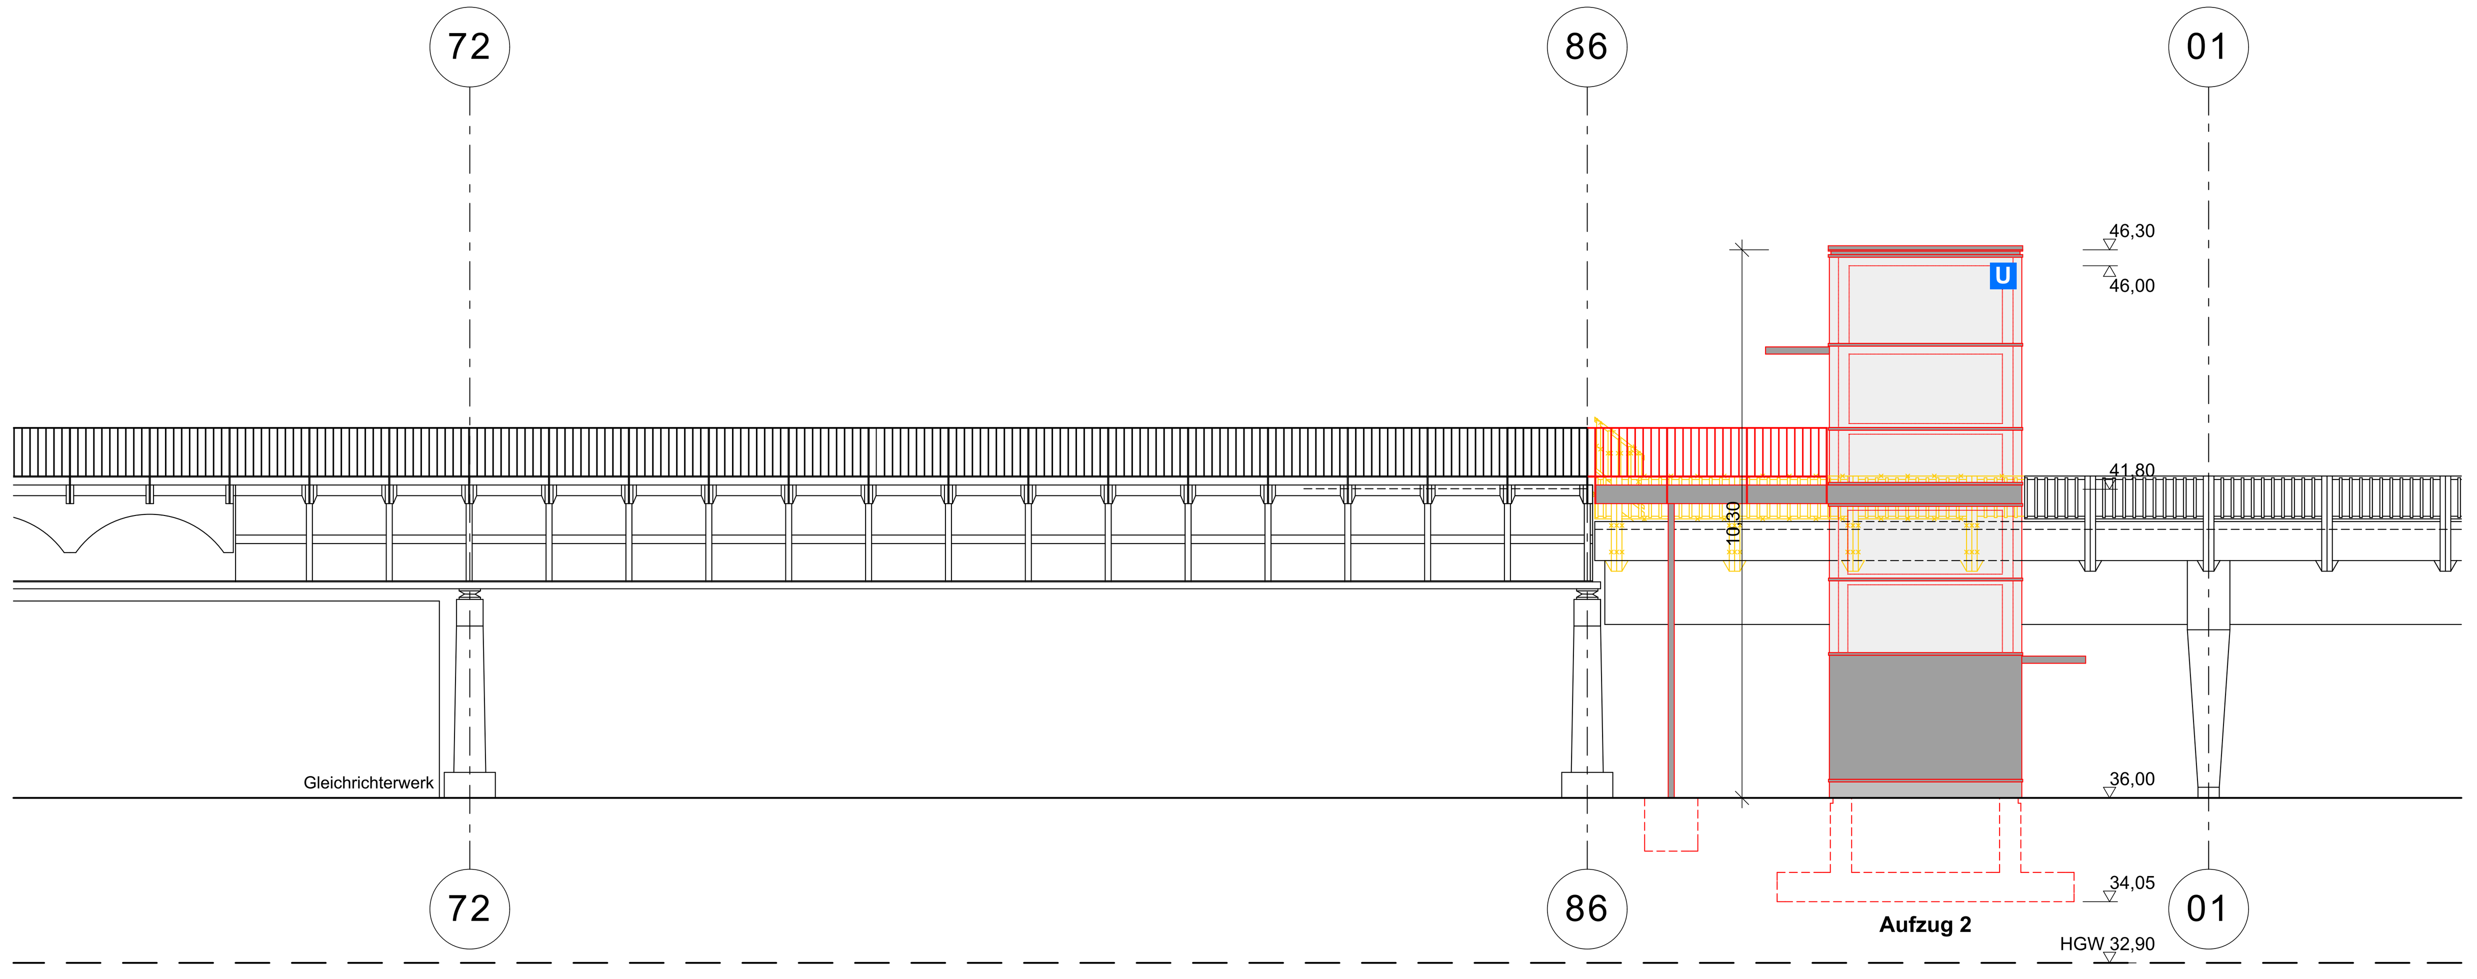

ANSICHT VON SÜDEN 1:100

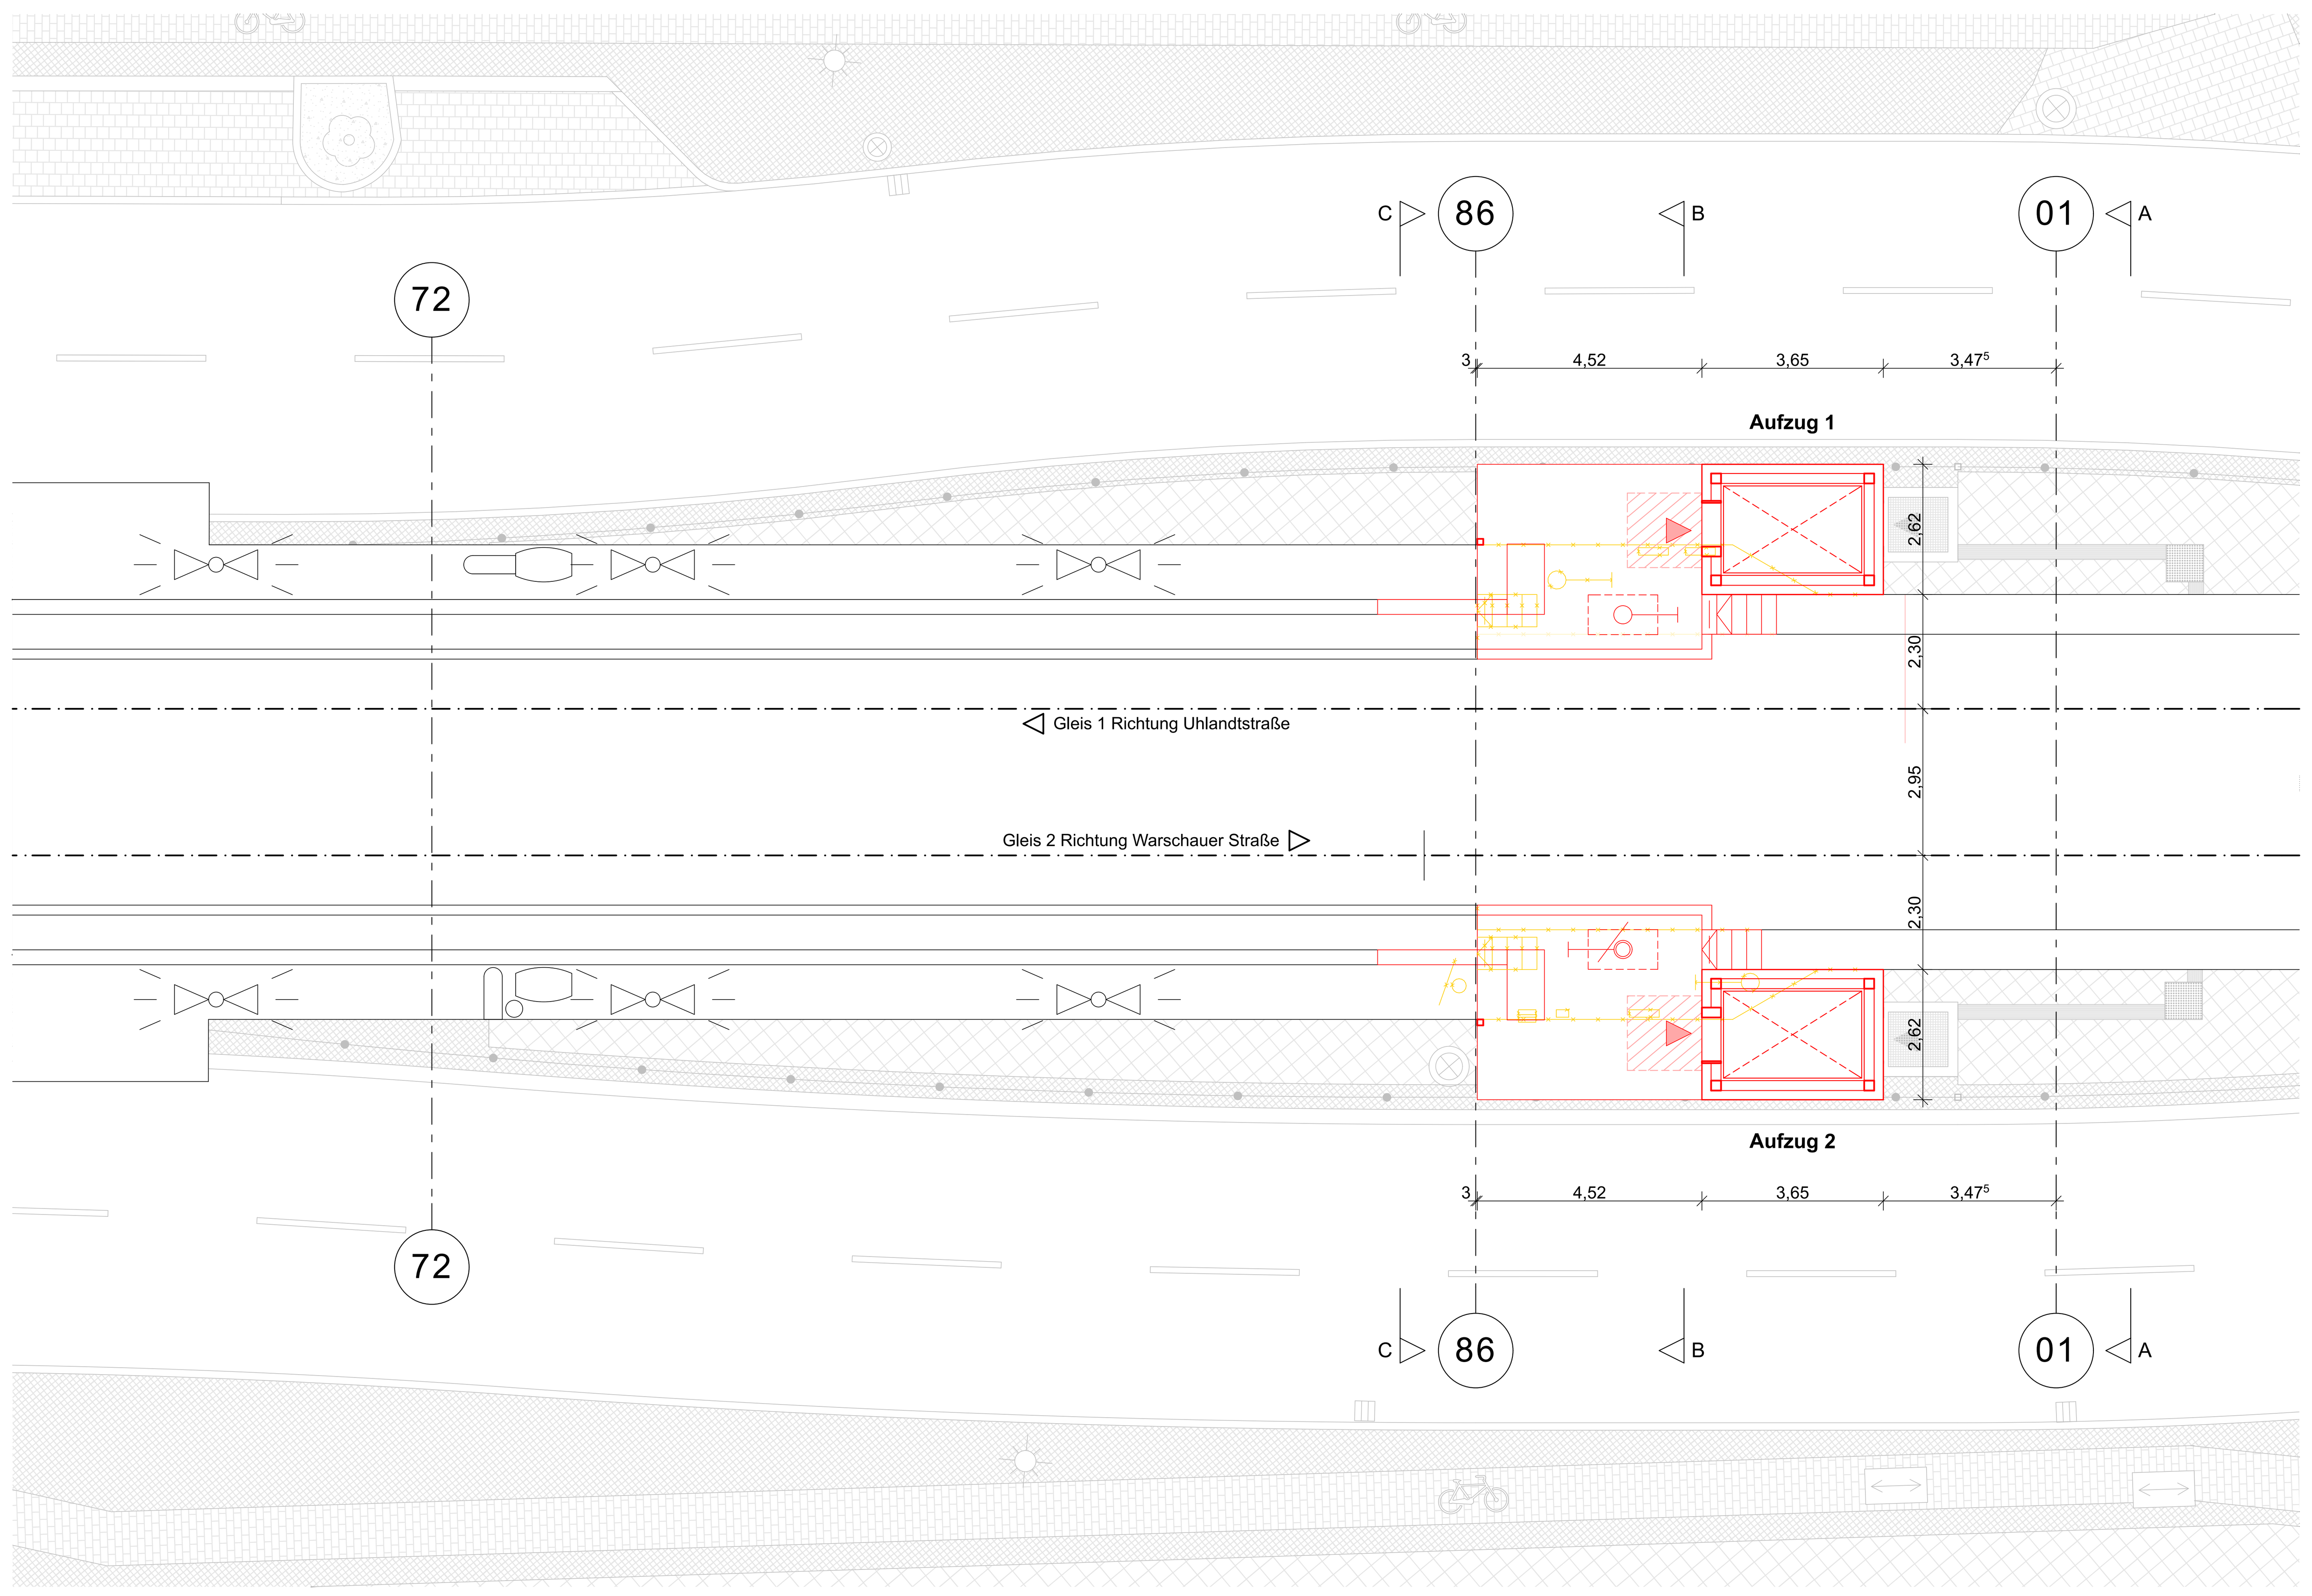

GRUNDRISS GLEISEBENE 1:100

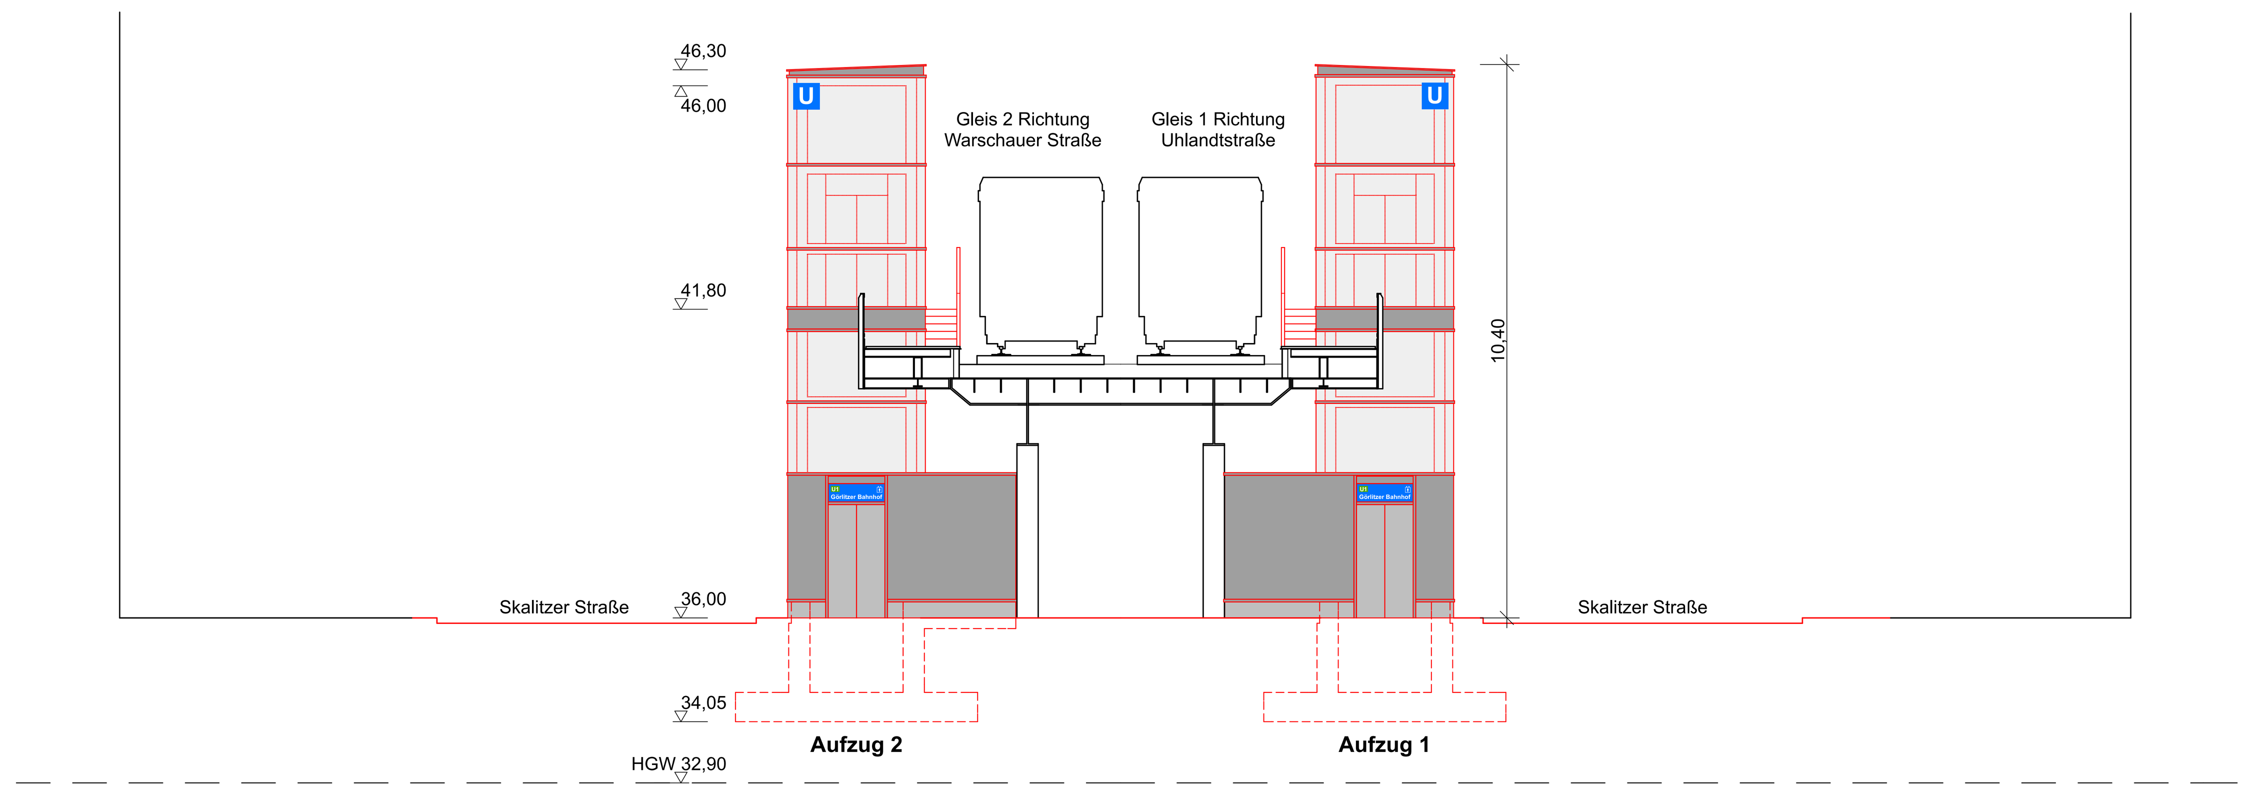

SCHNITT A-A 1:100

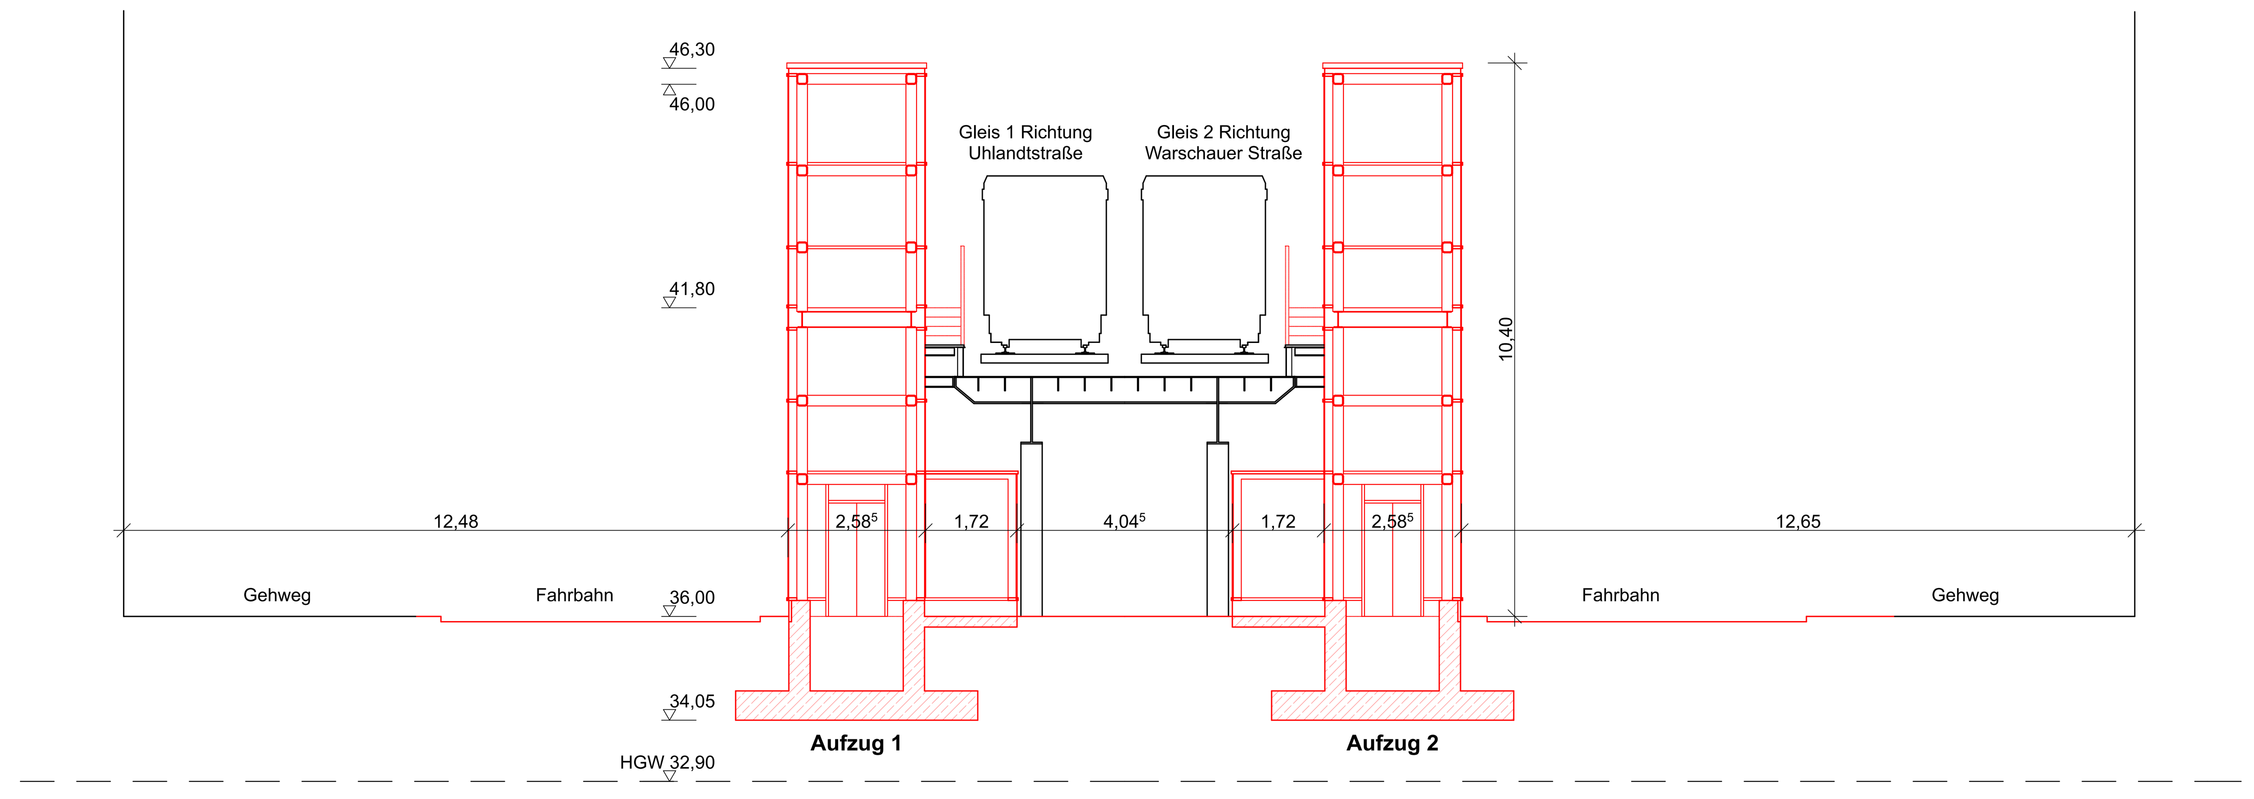

SCHNITT B-B 1:100

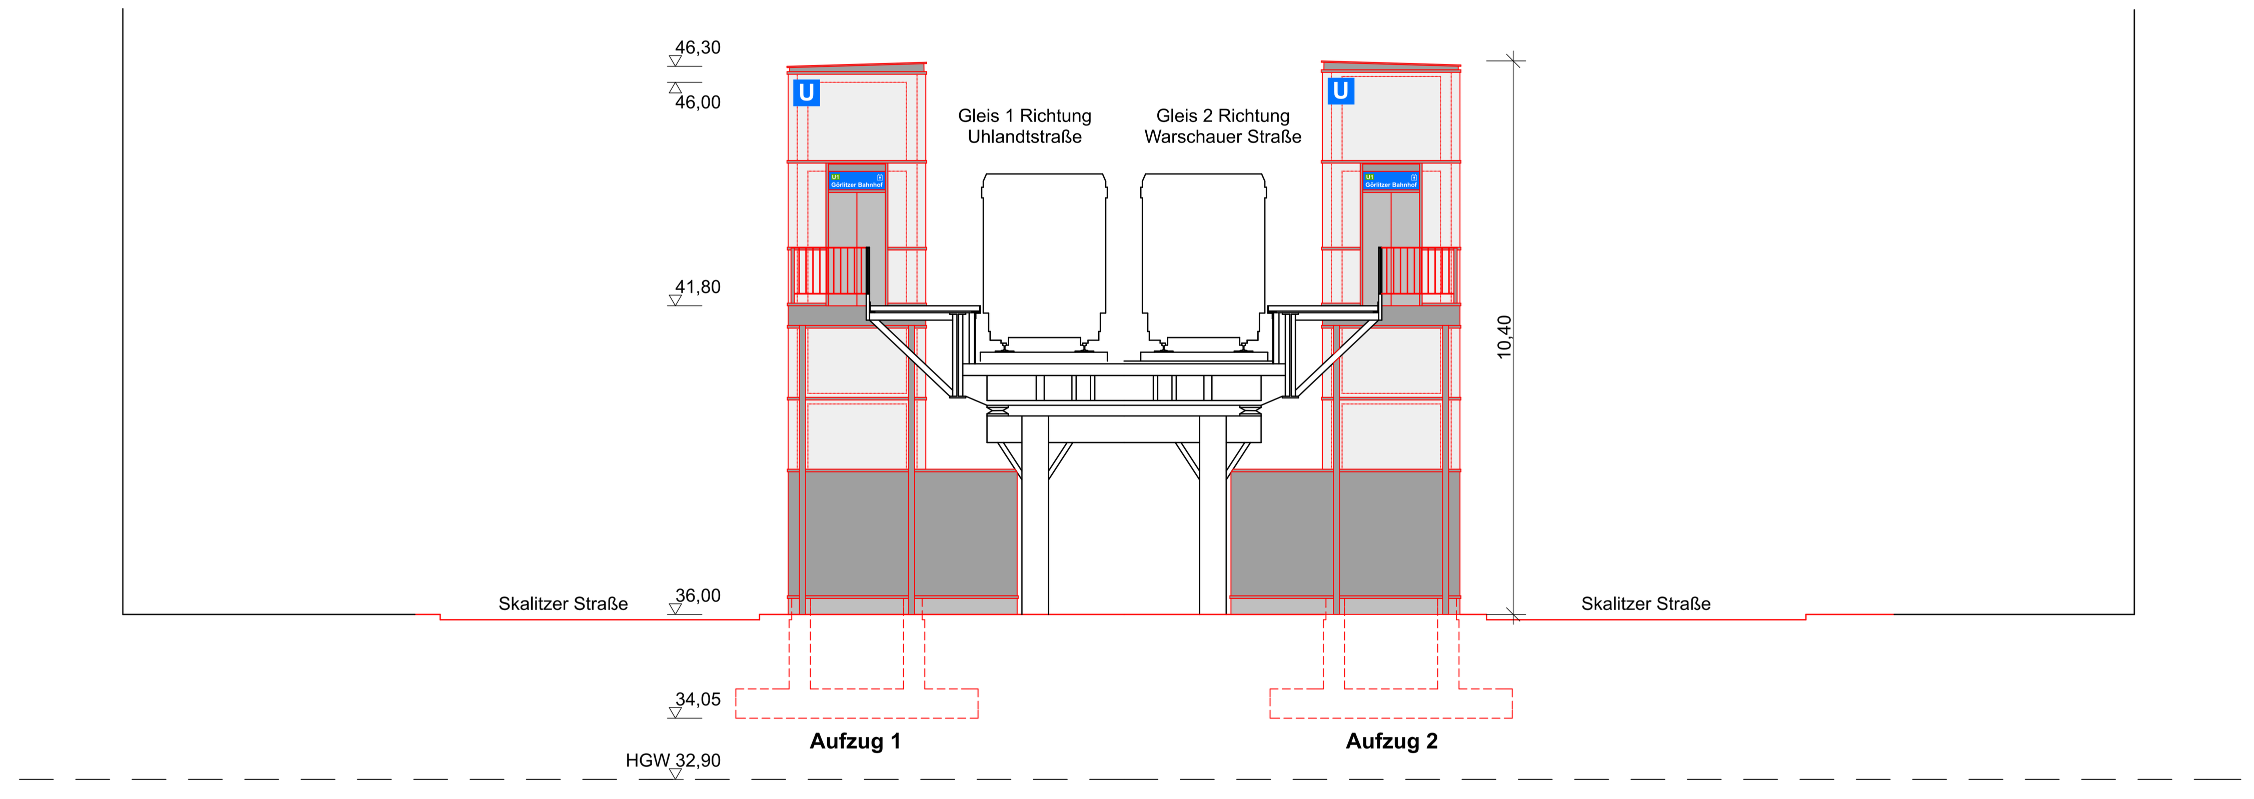

SCHNITT C-C 1:100

Legende

Stahlbeton neu

Abbruch

Dazugehörige Pläne

GR-PG-010	Lageplan	1:250
GR-PG-020	Bauwerksplan	1:100
GR-PG-030	**Bauwerksplan**	**1:100**
GR-PG-040	Leitungsplan Bestand	1:100
GR-PG-050	Instandhaltung	1:100
GR-PG-060	Bauphasen	1:200

N

Index	Änderung	Datum	Name

Betriebsleiter

gezeichnet im Original Boisserée

Planfeststellungsbehörde

Zg.-Nr. GR-PG-030

Prüfingenieur

Freigabevermerke

Einverstanden	Übereinstimmung mit der Ausführungsplanung geprüft	Übereinstimmung mit der Ausführungsplanung geprüft	Zur Ausführung freigegeben
gezeichnet im Original 09.08.2019 Sengül Datum Projektltg.	Datum Objektplaner	Datum Tragwerksplaner	Datum Projektltg.

Bauherr

BERLINER VERKEHRSBETRIEBE (BVG)

Anstalt des öffentlichen Rechts
Bereich Fahrwege
Bautechnische Anlagen

Die Übereinstimmung der Zeichnung mit der Ausführung wird bestätigt
Für den Auftraggeber
Für den Auftragnehmer

Für die Richtigkeit der Planungsunterlagen verantwortlich:

Auftragnehmer
SACKMANN PAYER
Lobeckstraße 36
10969 Berlin
21.05.2019 Unterschrift

Planverfasser
SACKMANN PAYER
Lobeckstraße 36
10969 Berlin
Datum Unterschrift

Die Übereinstimmung der Zeichnung mit der Ausführung wird bestätigt
Für den Auftraggeber (örtliche Bauüberwachung)
Für den Auftragnehmer (Baufirma)
Datum Unterschrift

Lageskizze

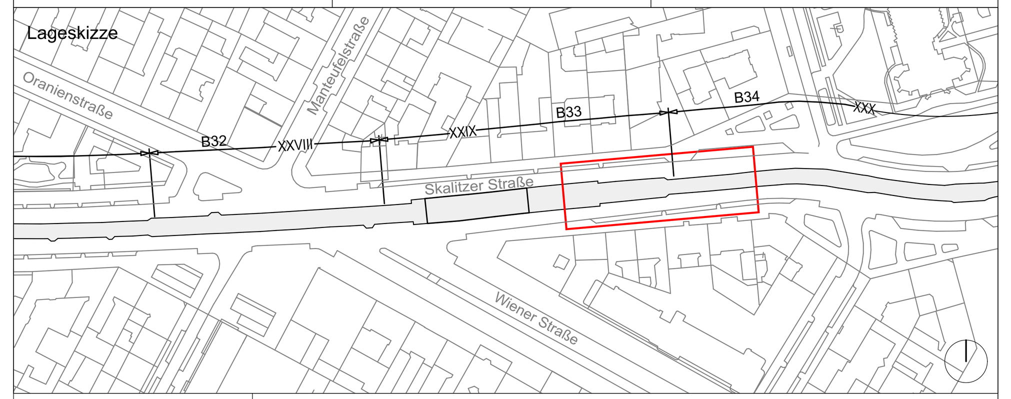

Zg.-Nr. GR-PG-030	Planungsphase	Plangenehmigung
Dateiname GR-PG-030	Projekt	**Hochbahnhof Görlitzer Bahnhof (Gr)** **Barrierefreier Ausbau**
Maßstab 1:100		
Blattgröße 1,890 x 0,841m	Bauteil	Aufzug Bauwerksplan Gleisebene
Projekt-Nr. A27307		

Bauwerksb.	Bauwerksnr.	Bahnhof	Linie
213-02	B33	Görlitzer Bahnhof (Gr)	U1 / U3

Meßstrecke 100mm