


Schnitt C-C

freie Strecke vor Herbert-Tschäpe-Straße
 von Station 1.3+53 bis Station 1.4+63 und
 von Station 2.3+83 bis Station 2.4+62

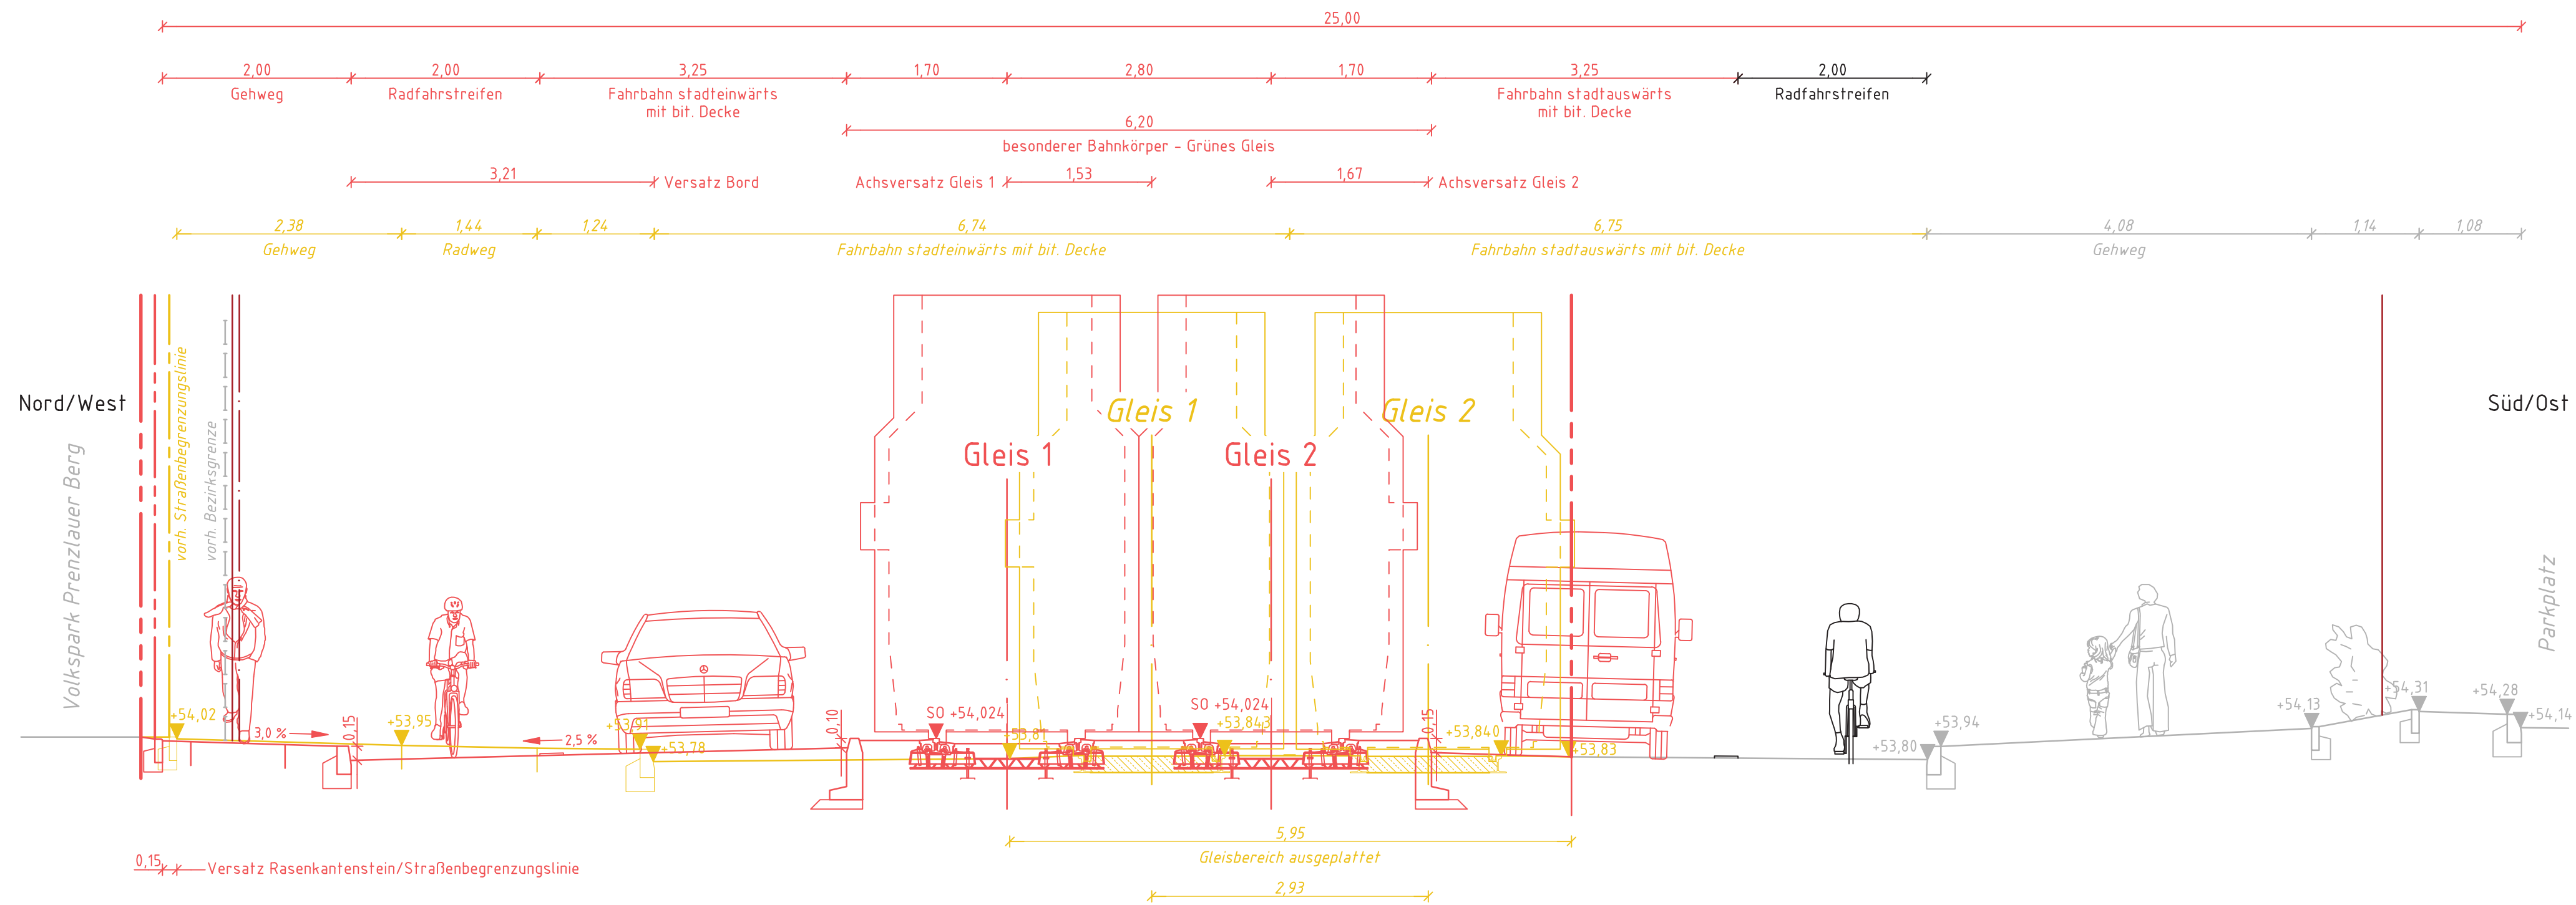

- Legende**
- Neubau (Red solid line)
 - Rückbau (Yellow solid line)
 - Maßnahmen Dritter (Black solid line)
 - Bestand (Grey solid line)
 - Rückbau Dritter (Black dashed line)
 - Planfeststellungsgrenze (Red dashed line)
 - Flurgrenze (Red dashed line)
 - Flurstücksgrenze (Red dashed line)
 - Straßenbegrenzungslinie (Red dashed line)
 - Straßenbegrenzungslinie neu (Red dashed line)
 - Bezirksgrenze (Grey dashed line)

4					
3					
2					
1					
Zustand	Datum	Bearbeiter	Änderungen	Geprüft	Datum



SGT-Plan
 Storkower Straße 207b
 10369 Berlin
 Tel. 030 - 201 7706-0 Fax 030 - 201 7706-8

Bearbeitet: Feb 2021
 Name: Fuhrwerk

Gezeichnet: Feb 2021
 Name: Bings

Planfeststellung	Schnitt C-C
BVG	BERLINER VERKEHRSBETRIEBE Anstalt des öffentlichen Rechts
Unterlage:	04
Plan-Nr.:	3
Maßstab:	1 : 50

Bauherr:
 Berliner Verkehrsbetriebe AöR
 Bereich Fahrwege VBF

Berlin, 25.05.2021 gez. Fiedler

Antragsteller:
 Berliner Verkehrsbetriebe AöR
 Der Betriebsleiter Straßenbahn

Berlin, 25.05.2021 gez. Buggisch

Anhörungsbehörde:
 Die Unterlage hat vom ____ 2 ____
 bis zum ____ 2 ____ öffentlich
 ausgelegen.

Berlin, ____ 2 ____

Berlin, ____ 2 ____

Meßstrecke 100mm